



VZOROVÝ ŘEZ V MÍSTĚ KANALIZAČNÍ ODBOČKY

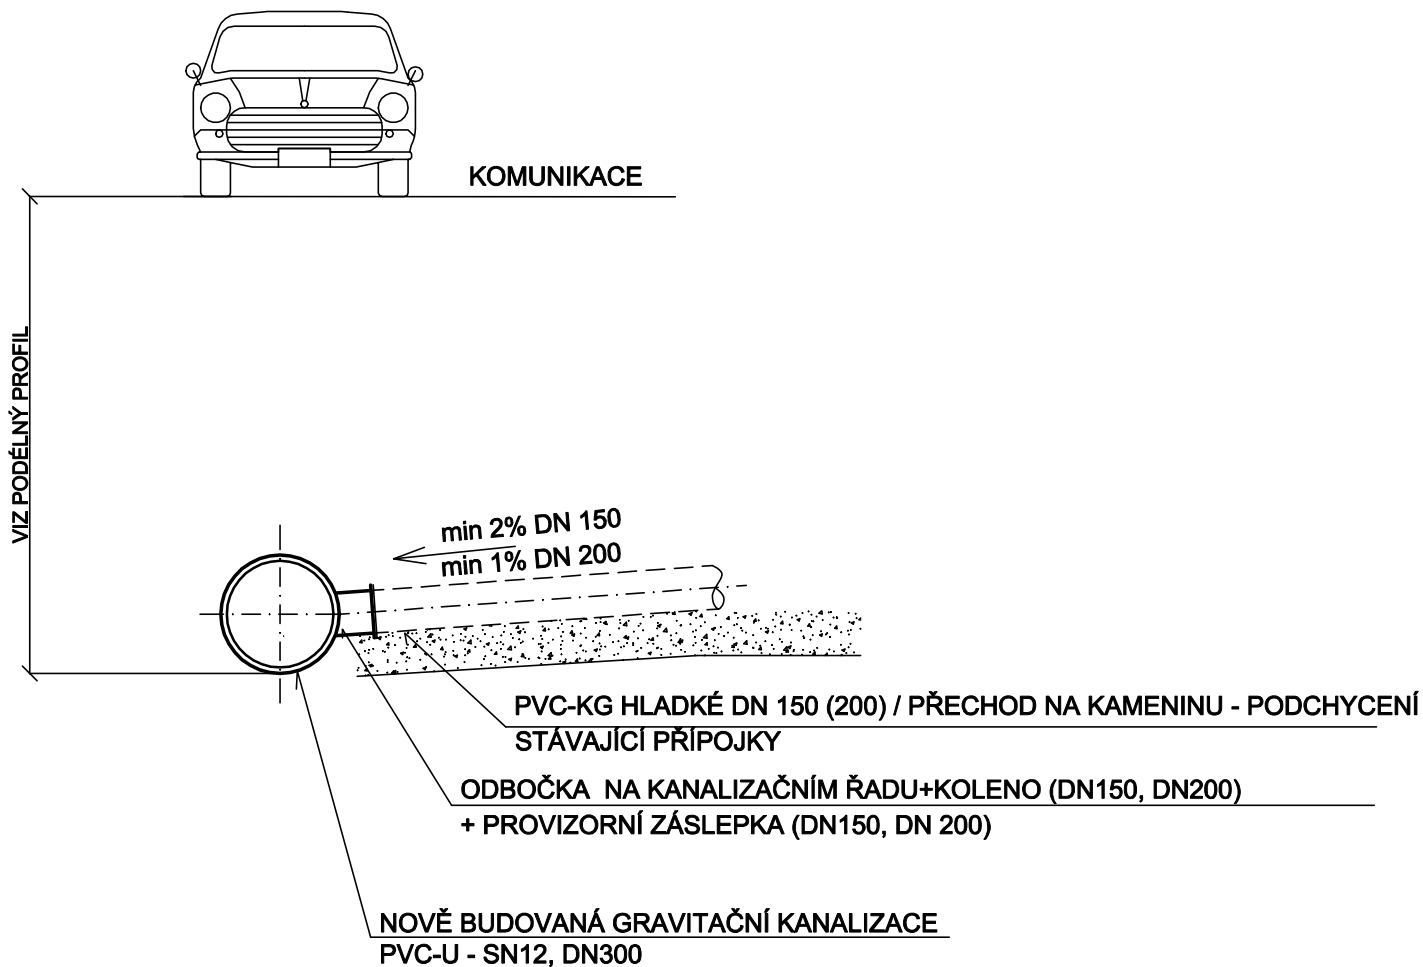

		Vodohospodářsko-inženýrské služby spol. s r. o., Na Střežině 1079, 500 03 Hradec Králové tel.: 495 076 011, fax: 495 541 342, e-mail: vis@vishk.cz	
JEDNOSTUPŇOVÁ PROJEKTOVÁ DOKUMENTACE			
HLAVNÍ ING. PROJEKTU ING. KNÍŽÁK R. <i>Knížák</i>	ZODP. PROJEKTANT ING. KNÍŽÁK R. <i>Knížák</i>	PROJEKTANT ING. KNÍŽÁK R. <i>Knížák</i>	KONTROLOVAL ING. KNÍŽÁK R. <i>Knížák</i>
INVESTOR MĚSTO RTYNĚ V PODKRKONOŠÍ	OBJEDNATEL MĚSTO RTYNĚ V PODKRKONOŠÍ		FORMÁT A4 DATUM 05/2023 STUPEŇ JPD
KRAJ KRÁLOVEHRADECKÝ	OBEC RTYNĚ V PODKRKONOŠÍ		Č. ZAK. 02823 - 330 ARCH. Č 02823
AKCE Rtyně v Podkrkonoší - oprava kanalizace u č.p.643 D.1.1 - SO 01 - Oprava gravitační stoky			MĚŘÍTKO 1 : 25 ČÍSLO PŘÍLOHY
PŘÍLOHA Vzorové schema kanalizační odbočky			D.1.1 - 05
TENTO VÝKRES A JEHO PŘÍLOHY JSOU NAŠÍM DUŠEVNÍM VLASTNICTVÍM, NESMÍ BÝT BEZ NAŠEHO PŘEDCHOZÍHO PÍSEMNÉHO SOUHLASU KOPÍROVÁNY, ROZMNOŽOVÁNY ANI ZPŘÍSTUPNĚNY JINÝM OSOBÁM NEBO FIRMÁM			