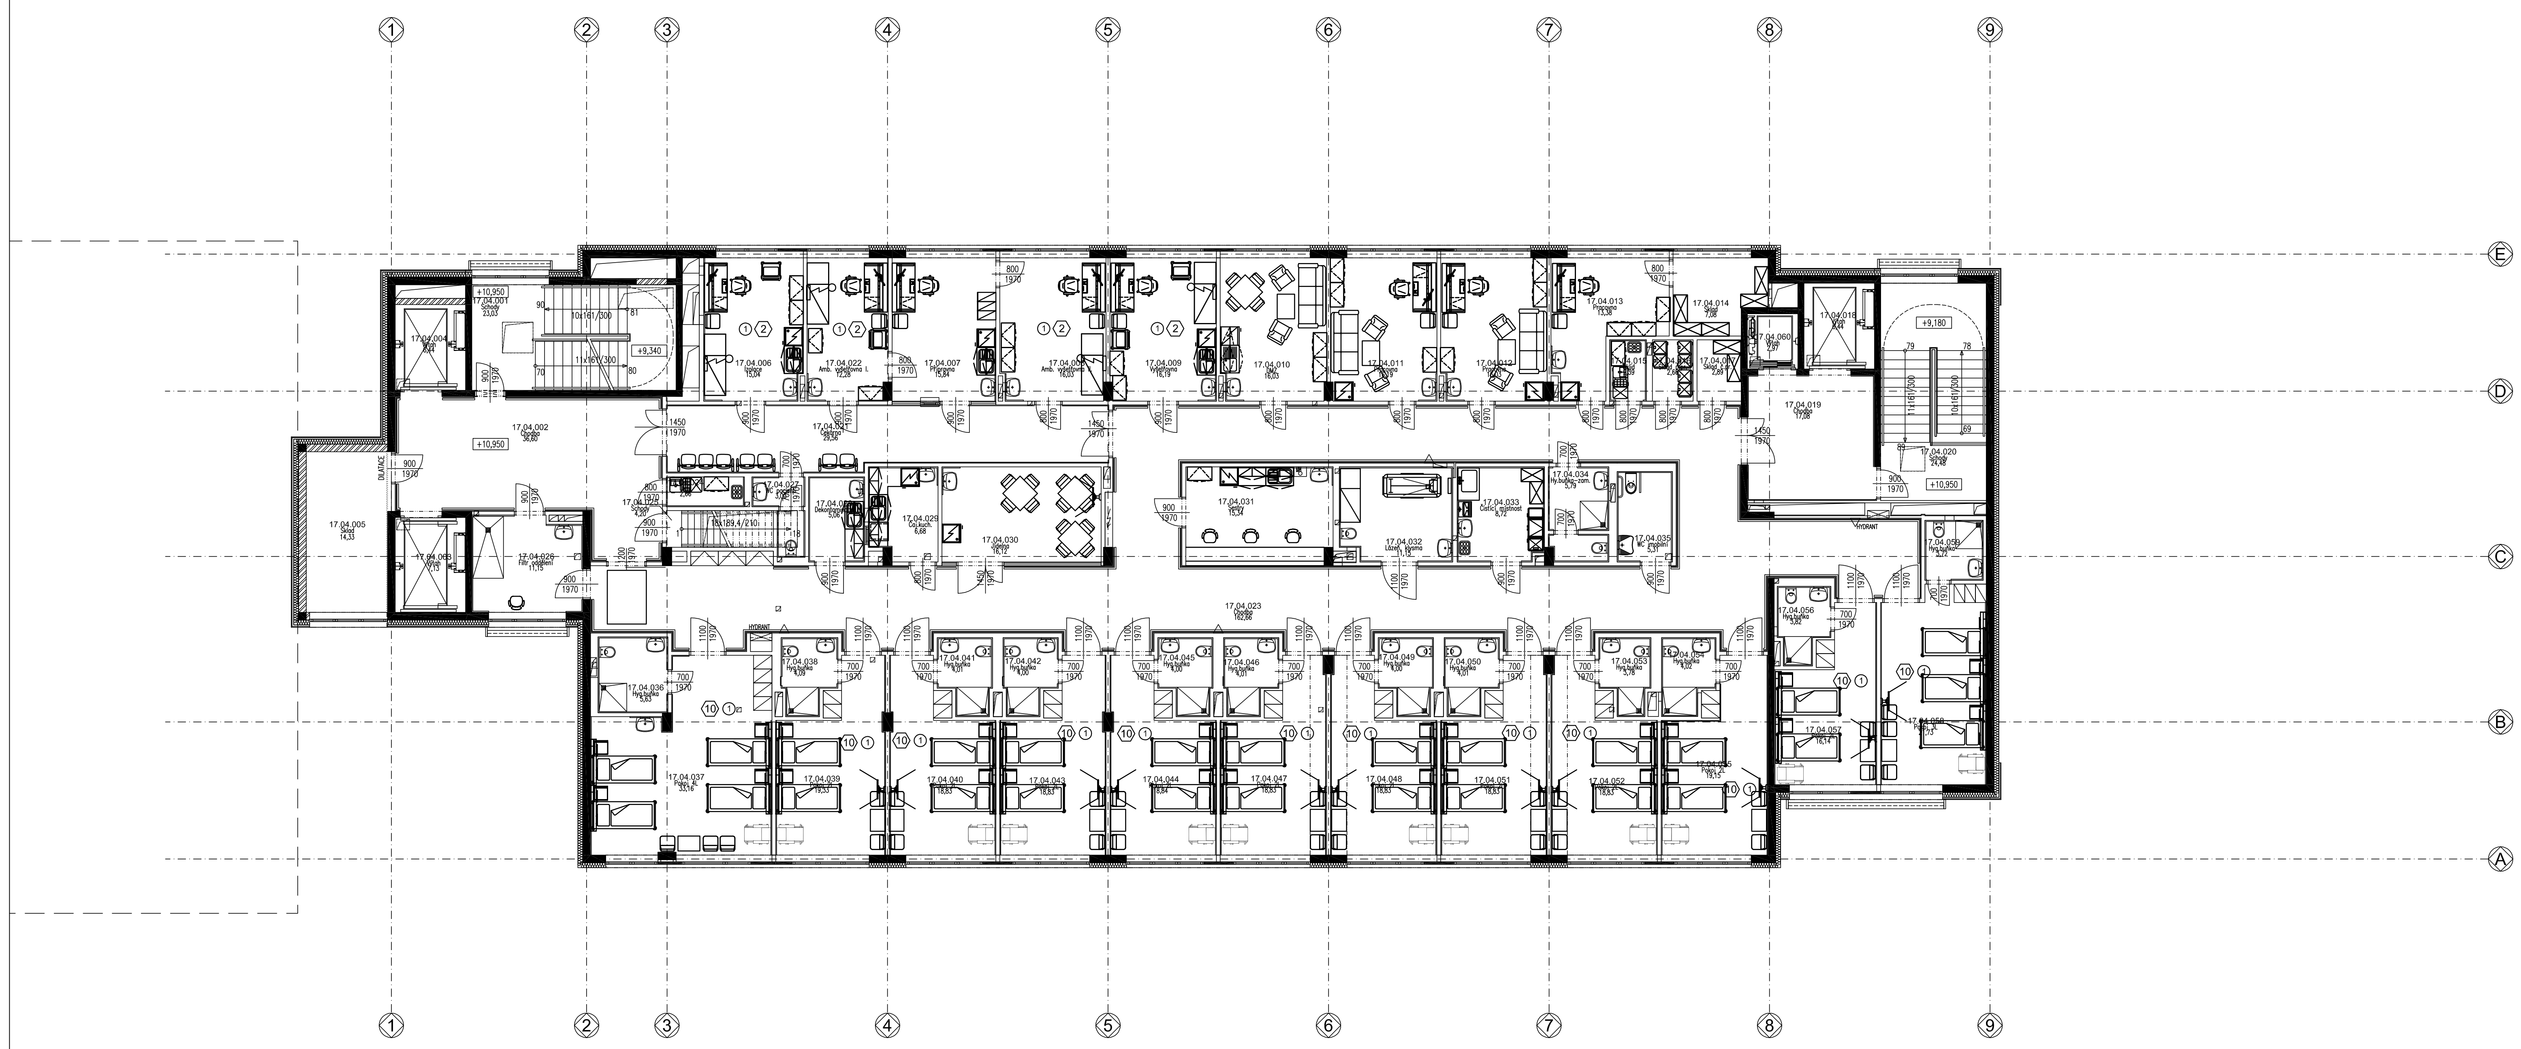

Tabulka místností			
OZNAČENÍ	NÁZEV	OZNAČENÍ	NÁZEV
17.04.001	Schody	17.04.031	Sestry
17.04.002	Chodba	17.04.032	Lázeň, klysma
17.04.003	Výtah	17.04.033	Čistící místnost
17.04.004	Výtah	17.04.034	Hy.buňka–zam.
17.04.005	Sklad	17.04.035	WC imobilní
17.04.006	Izolace	17.04.036	Hyg.buňka
17.04.007	Přípravna	17.04.037	Pokoj 4L
17.04.008	Amb. vyšetřovna II.	17.04.038	Hyg.buňka
17.04.009	Vyšetřovna	17.04.039	Pokoj 2L
17.04.010	DMZ	17.04.040	Pokoj 2L
17.04.011	Pracovna	17.04.041	Hyg.buňka
17.04.012	Pracovna	17.04.042	Hyg.buňka
17.04.013	Pracovna	17.04.043	Pokoj 2L
17.04.014	Sklad	17.04.044	Pokoj 2L
17.04.015	Úklid	17.04.045	Hyg.buňka
17.04.016	Sklad p.pr.	17.04.046	Hyg.buňka
17.04.017	Sklad č.pr.	17.04.047	Pokoj 2L
17.04.018	Výtah	17.04.048	Pokoj 2L
17.04.019	Chodba	17.04.049	Hyg.buňka
17.04.020	Schody	17.04.050	Hyg.buňka
17.04.021	Čekárna	17.04.051	Pokoj 2L
17.04.022	Amb. vyšetřovna I.	17.04.052	Pokoj 2L
17.04.023	Chodba	17.04.053	Hyg.buňka
17.04.024	Úklid	17.04.054	Hyg.buňka
17.04.025	Schody	17.04.055	Pokoj 2L
17.04.026	Filtr oddělení	17.04.056	Hyg.buňka
17.04.027	WC pacienti	17.04.057	Pokoj 2L
17.04.028	Dekontaminace	17.04.058	Pokoj 3L
17.04.029	Čaj.kuch.	17.04.059	Hyg.buňka
17.04.030	Jídelna	17.04.060	Výtah

POZNÁMKA

Provedení instalace v ostatních nezdravotnických prost. se řeší dle ČSN 33 2000-5-51.
Požadavky ČSN 33 2000-5-51 ed 3 v místnostech pro lékařské účely řeší ČSN 332140.
Způsob napájení el. zásuvek a všech pevně instal. el. spotřebičů v místnostech
pro lékařské účely je dán typem místnosti dle ČSN 332140, který je uveden v
šestiúhelníku u názvu (čísla) místnosti.
Zařazení zdravotnických prostor do skupin dle TNI 332140 je v kolečku u názvu
(čísla) místnosti.

AUTORIZACE / AUTHORIZATION

POZNÁMKY / NOTES:

REVISION	POPIS / DESCRIPTION	DATUM / DATE
R01		
R02		
R03		
R04		
R05		
R06		
R07		
R08		
R09		

SCHÉMA / SCHEME

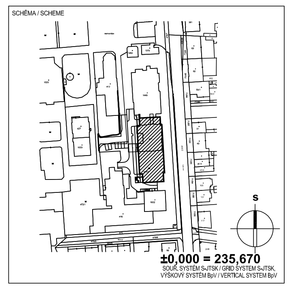

80,000 = 235,670
SOUŘADNICE SYSTÉMU / GRID COORDINATE SYSTEM (S-JTSK) / VERTICAL SYSTEM (BPV)

STAVBA / BUILDING

MULTIOBOROVÝ PAVILON

PARDUBICKÁ KRAJSKÁ NEMOCNICE

MÍSTOR / DEVELOPER

Pardubický kraj,
Komenského náměstí 125, 532 11 Pardubice

DODAVATEL / PROVIDER

GENERÁLNÍ PROJEKTANT / EXECUTIVE ARCHITECT

HELIKA
GREENWATER CORPORATE GROUP
HELIKA a.s.
Ke Pomezí 10
P.O. BOX 4, 199 21 Praha 9 - Letňany,
Tel.: +420 281 097 320 Fax: +420 281 097 230
www.helika.cz, e-mail: helika@helika.cz

Číslo zakázky / Project ref.: 0999-07

HLAVNÍ INŽENÝR PROJEKTU / CHIEF ENGINEER: Dalibor Stejskal

ARCHITEKT PROJEKTU / LOCAL ARCHITECT: Ing.arch. Jan Žobek

HLAVNÍ STATIK PROJEKTU / STRUCTURAL ENGINEER: Ing. Vít Kudrnovský

ZPRACOVATEL / SUBCONTRACTOR:

CHIRADIS - CHIRONAX s.r.o.
Mánesova 12
612 00 BRNO

Číslo zakázky / Project ref.: 2011 - 39

ODPOVĚDNÝ PROJEKTANT / RESPONSIBLE DESIGNER: Ing. Jan Bíbol

VYPRACOVAL / DRAWN BY: Ing. Jan Bíbol

KONTROLOVAL / CHECKED BY: Ing. Radek Ambrož

STUPEŇ DOKUMENTACE / DESIGN STAGE: DOKUMENTACE PRO STAVEBNÍ POVOLENÍ A VÝBĚR ZHOTOVITELE

OZNAČENÍ / CODE: DSP+DVZ

ČÁST / SECTION: I INTERIÉR

HLAVNÍ CELEK / PROVOZNÍ SOUBOR / PSU / BUILDING: Multioborový pavilon, objekt 17a

DÍL / PART:

PROFESNÍ DÍL / PROF. PART: 01 ZDRAVOTNICKÁ TECHNOLOGIE A INTERIÉR

KÓD PROF. PROFF. / CODE: ZDR

DÉLENÍ OR RISKH:

ČLENĚNÍ / STRUCTURE:

NÁZEV VÝKRESU / DRAWING DESCRIPTION:

Půdorys 4NP

DATUM	REVIZE / REVISION	MĚŘÍTKO / SCALE	POČET / NUMBER A4	KOPIE / PAGE
11/2011	00	1:100	10 A4	

ČÁST / SECTION	SO / PS	DÍL / PART	PROF. PART	DÉLENÍ / DESIGN	ČLENĚNÍ / STRUCT.	Č. VÝKRESU / DRAWING NO.	Č.REVIZE
I		01	ZDR			0007	00

NÁZEV SOUBORU / FILE NAME: CH_ACAD17_pud_4np