ÚZEMÍ
POVRCH ÚZEMÍ
PARCELY
POVODI
VZDÁLENOST ŠACHET
NÁZVY ŠACHET




LEGENDA:
1) cesta - asfalt
2) chodník - zámková dlažba

# SO 01
## Podélný profil přípojky pro č.p. 643 - výměna

MĚŘÍTKO 1:500 / 1:100

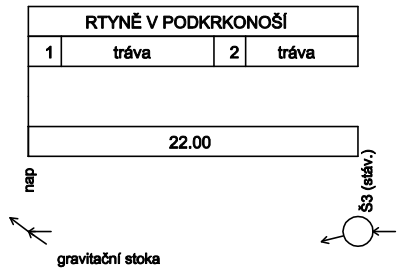


SKLON [promile] - DÉLKA [m]
DN [mm] - MATERIÁL - DÉLKA [m]
KAPACITA [l/s] - RYCHLOST [m/s] (dle: Colebrook)
NAVR.PRUTOK [l/s] - RYCHLOST [m/s]

| |
|---|
| 33.64 - 22.00 |
| 150 - PVC - U - 22.00 |
| 46.43 - 2.63 |
| 0.00 - 0.00 |

VÝŠKOVÝ SYSTÉM
BALT PO VYROVNÁNÍ

PODZEMNÍ VEDENÍ JSOU ZAKRESLENA
**INFORMATIVNĚ !**
PŘED ZAPOČETÍM ZEMNÍCH PRACÍ JE
NUTNÉ JEJICH PŘESNÉ VYTYČENÍ !
A OVĚŘENÍ JEJICH HLOUBKOVÉHO ULOŽENÍ !

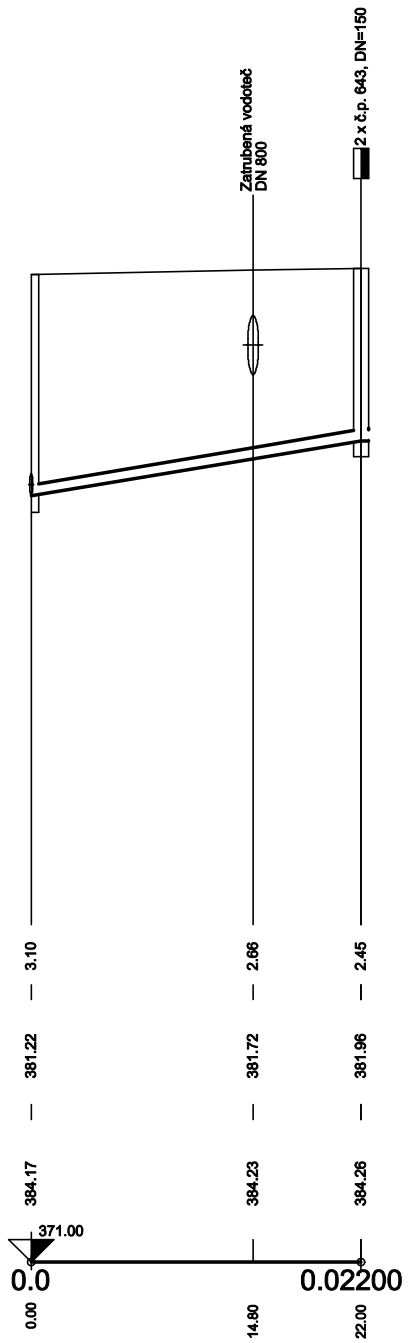
Vodohospodářsko-inženýrské služby spol. s r. o., Na Střezině 1079, 500 03 Hradec Králové
tel.: 495 076 011, fax: 495 541 342, e-mail: vis@vishk.cz


JEDNOSTUPŇOVÁ PROJEKTOVÁ DOKUMENTACE

| HLAVNÍ ING. PROJEKTU | ZODP. PROJEKTANT | PROJEKTANT | KONTROLOVAL |
|---|---|---|---|
| ING. KNÍŽÁK R. | ING. KNÍŽÁK R. | D. PEKÁČ | ING. KNÍŽÁK R. |

| INVESTOR | OBJEDNATEL | | |
|---|---|---|---|
| MĚSTO RTYNĚ V PODKRKONOŠÍ | MĚSTO RTYNĚ V PODKRKONOŠÍ | FORMÁT | 2 A4 |
| | | DATUM | 05/2023 |
| | | STUPEŇ | JPD |
| KRAJ: KRÁLOVEHRADECKÝ | OBEC: RTYNĚ V PODKRKONOŠÍ | Č. ZAK. | 02823 - 330 |
| | | ARCH. Č | 02823 |
| AKCE: Rtyně v Podkrkonoší - oprava kanalizace u č.p.643<br>D.1.1 - SO 01 - Oprava gravitační stoky | | MĚŘÍTKO | 1 : 500/100 |
| PŘÍLOHA: PODÉLNÝ PROFIL KANALIZAČNÍ PŘÍPOJKY PRO č.p. 643 | | ČÍSLO PŘÍLOHY | D.1.1 - 06 |


TENTO VÝKRES A JEHO PŘÍLOHY JSOU NAŠÍM DUŠEVNÍM VLASTNICTVÍM, NESMÍ BÝT BEZ NAŠEHO PŘEDCHOZÍHO PÍSEMNÉHO SOUHLASU KOPÍROVÁNY, ROZMNOŽOVÁNY ANI ZPŘÍSTUPNĚNY JINÝM OSOBÁM NEBO FIRMÁM