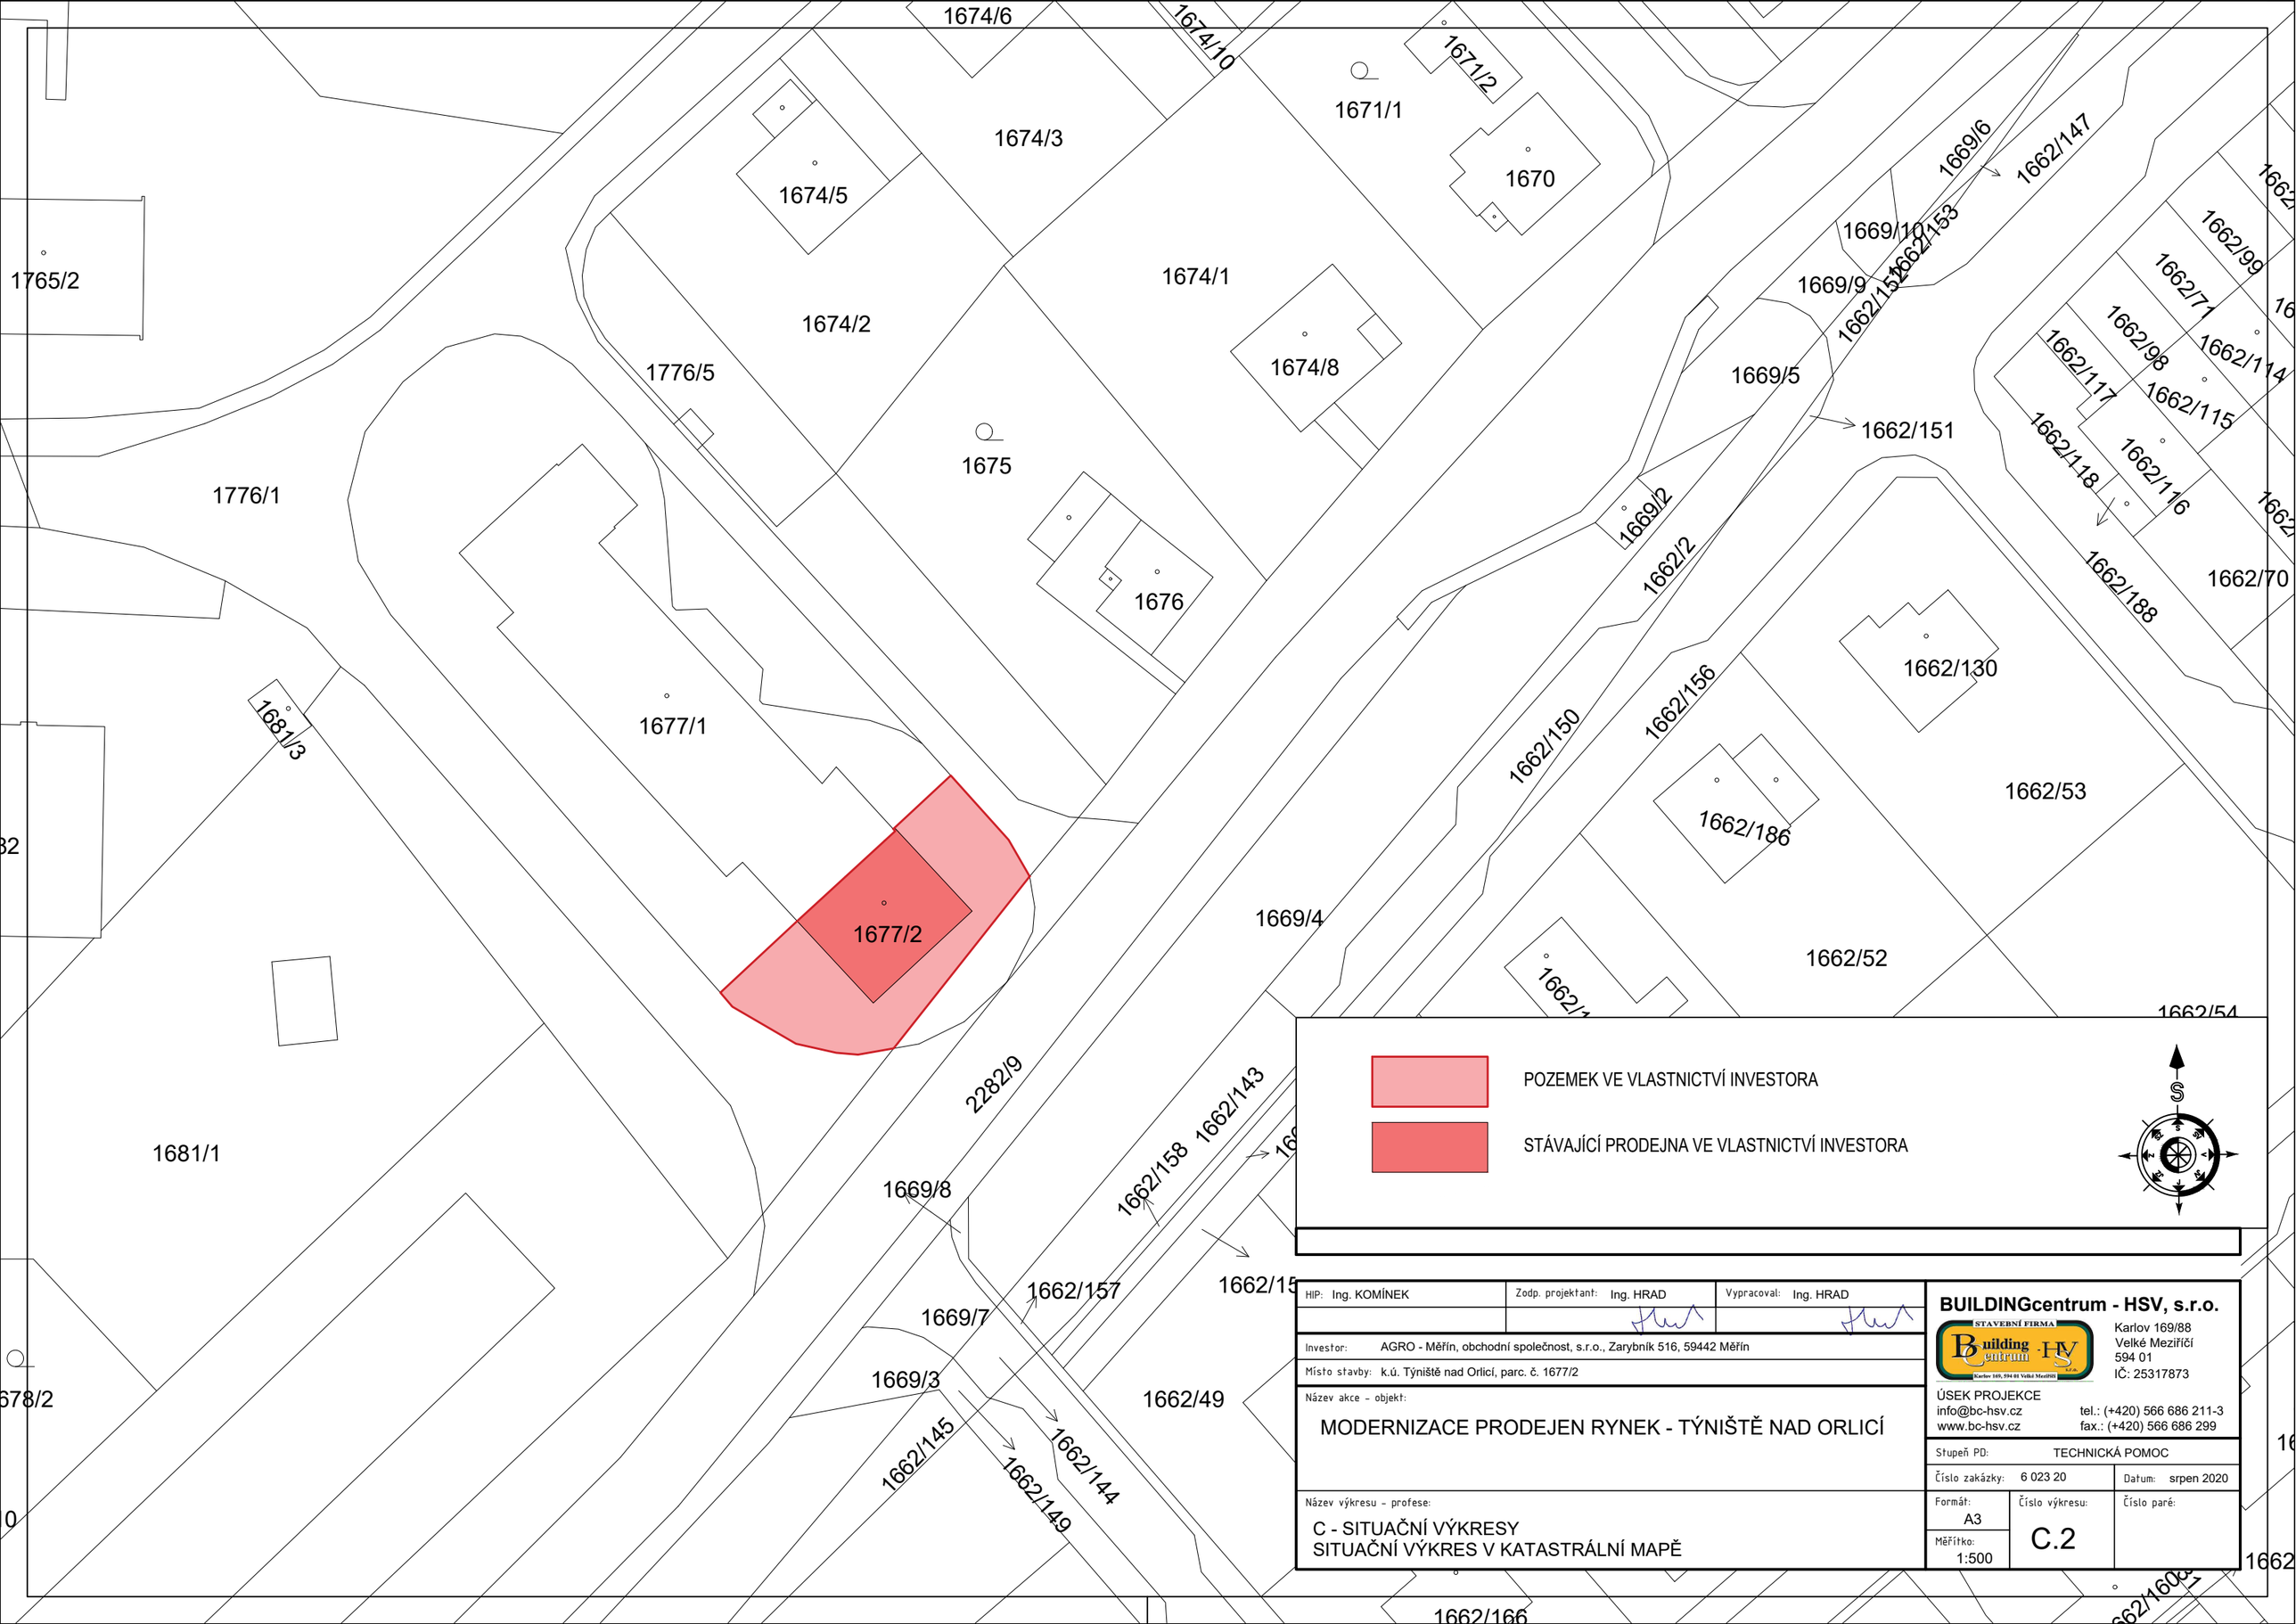

HIP: Ing. KOMÍNEK	Zodp. projektant: Ing. HRAD	Vypracoval: Ing. HRAD

Investor: AGRO - Měřín, obchodní společnost, s.r.o., Zarybník 516, 59442 Měřín

Místo stavby: k.ú. Týniště nad Orlicí, parc. č. 1677/2

Název akce - objekt:

MODERNIZACE PRODEJEN RYNEK - TÝNIŠTĚ NAD ORLICÍ

Název výkresu - profese:

C - SITUAČNÍ VÝKRESY
SITUAČNÍ VÝKRES V KATASTRÁLNÍ MAPĚ

BUILDINGcentrum - HSV, s.r.o.

STAVEBNÍ FIRMA Building Centrum HSV s.r.o. Karlov 169, 594 01 Velké Meziříčí

Karlov 169/88
Velké Meziříčí
594 01
IČ: 25317873

ÚSEK PROJEKCE
info@bc-hsv.cz
www.bc-hsv.cz
tel.: (+420) 566 686 211-3
fax.: (+420) 566 686 299

Stupeň PD:	TECHNICKÁ POMOC	
Číslo zakázky: 6 023 20		Datum: srpen 2020
Formát: A3	Číslo výkresu: C.2	Číslo paré:
Měřítko: 1:500		