



PR: 1  
0.122 86


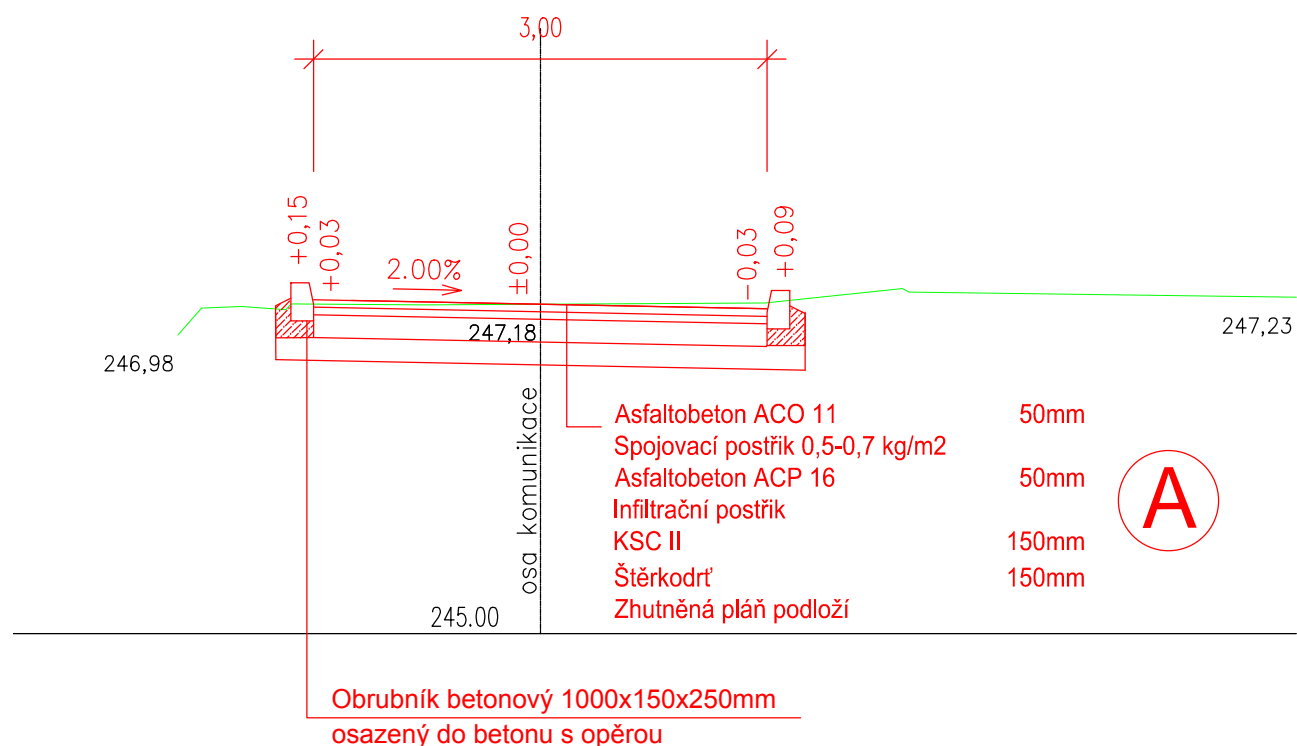


PR: 1  
0.020 25

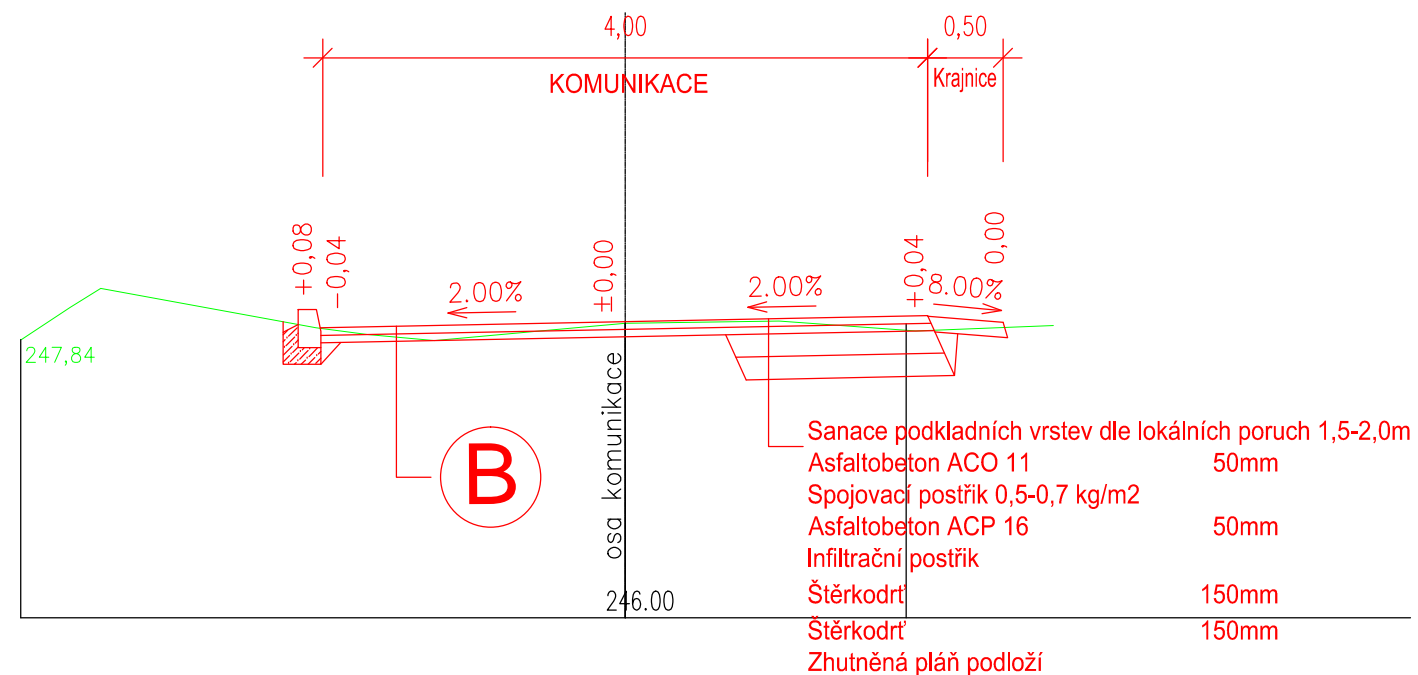

## Detail sníženého obrubníku

PR: 2  
0.255 72

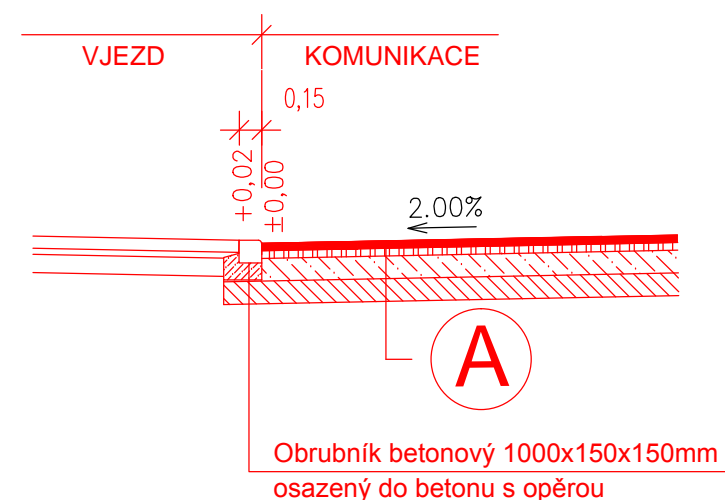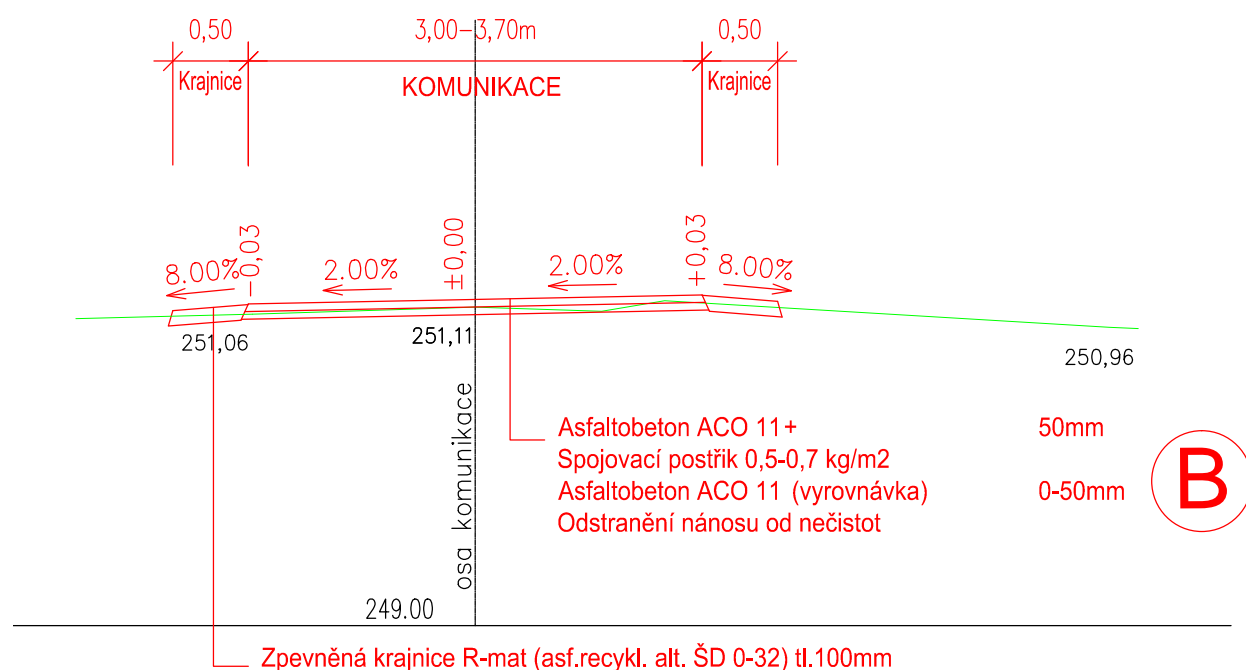

PDSKADAVY			
Navrh/vypracoval Daniel Kadavý	Zodp.projektant Daniel Kadavý	Daniel Kadavý IČO:73648761 ČKAIT 0601694 Měnik 118, 503 64 Měnik email: info@pdskadavy.cz tel: +420 602773045	
Kreslil/CAD Daniel Kadavý	Hl.ing.projektu	Tech.kontrola	
00 Obec Lochenice, okres Hradec Králové	Formát	A3	
Objednatel Obec Lochenice, okres Hradec Králové	Datum	7/2017	
Akce OBNOVA ŽIVIČNÉHO KRYTU MÍSTNÍ KOMUNIKACE, LOCHENICE	Čís.zakázky	26/2017	
Místo stavby: Obec Lochenice, k.ú.Lochenice	Stupeň	Souprava DZS-PDPS	
Příloha VZOROVÉ PŘÍČNÉ ŘEZY	Měřítko	1:50	
	Příloha č.	B-04	