


ŘIŠTĚ U ZŠ RUDNÁ

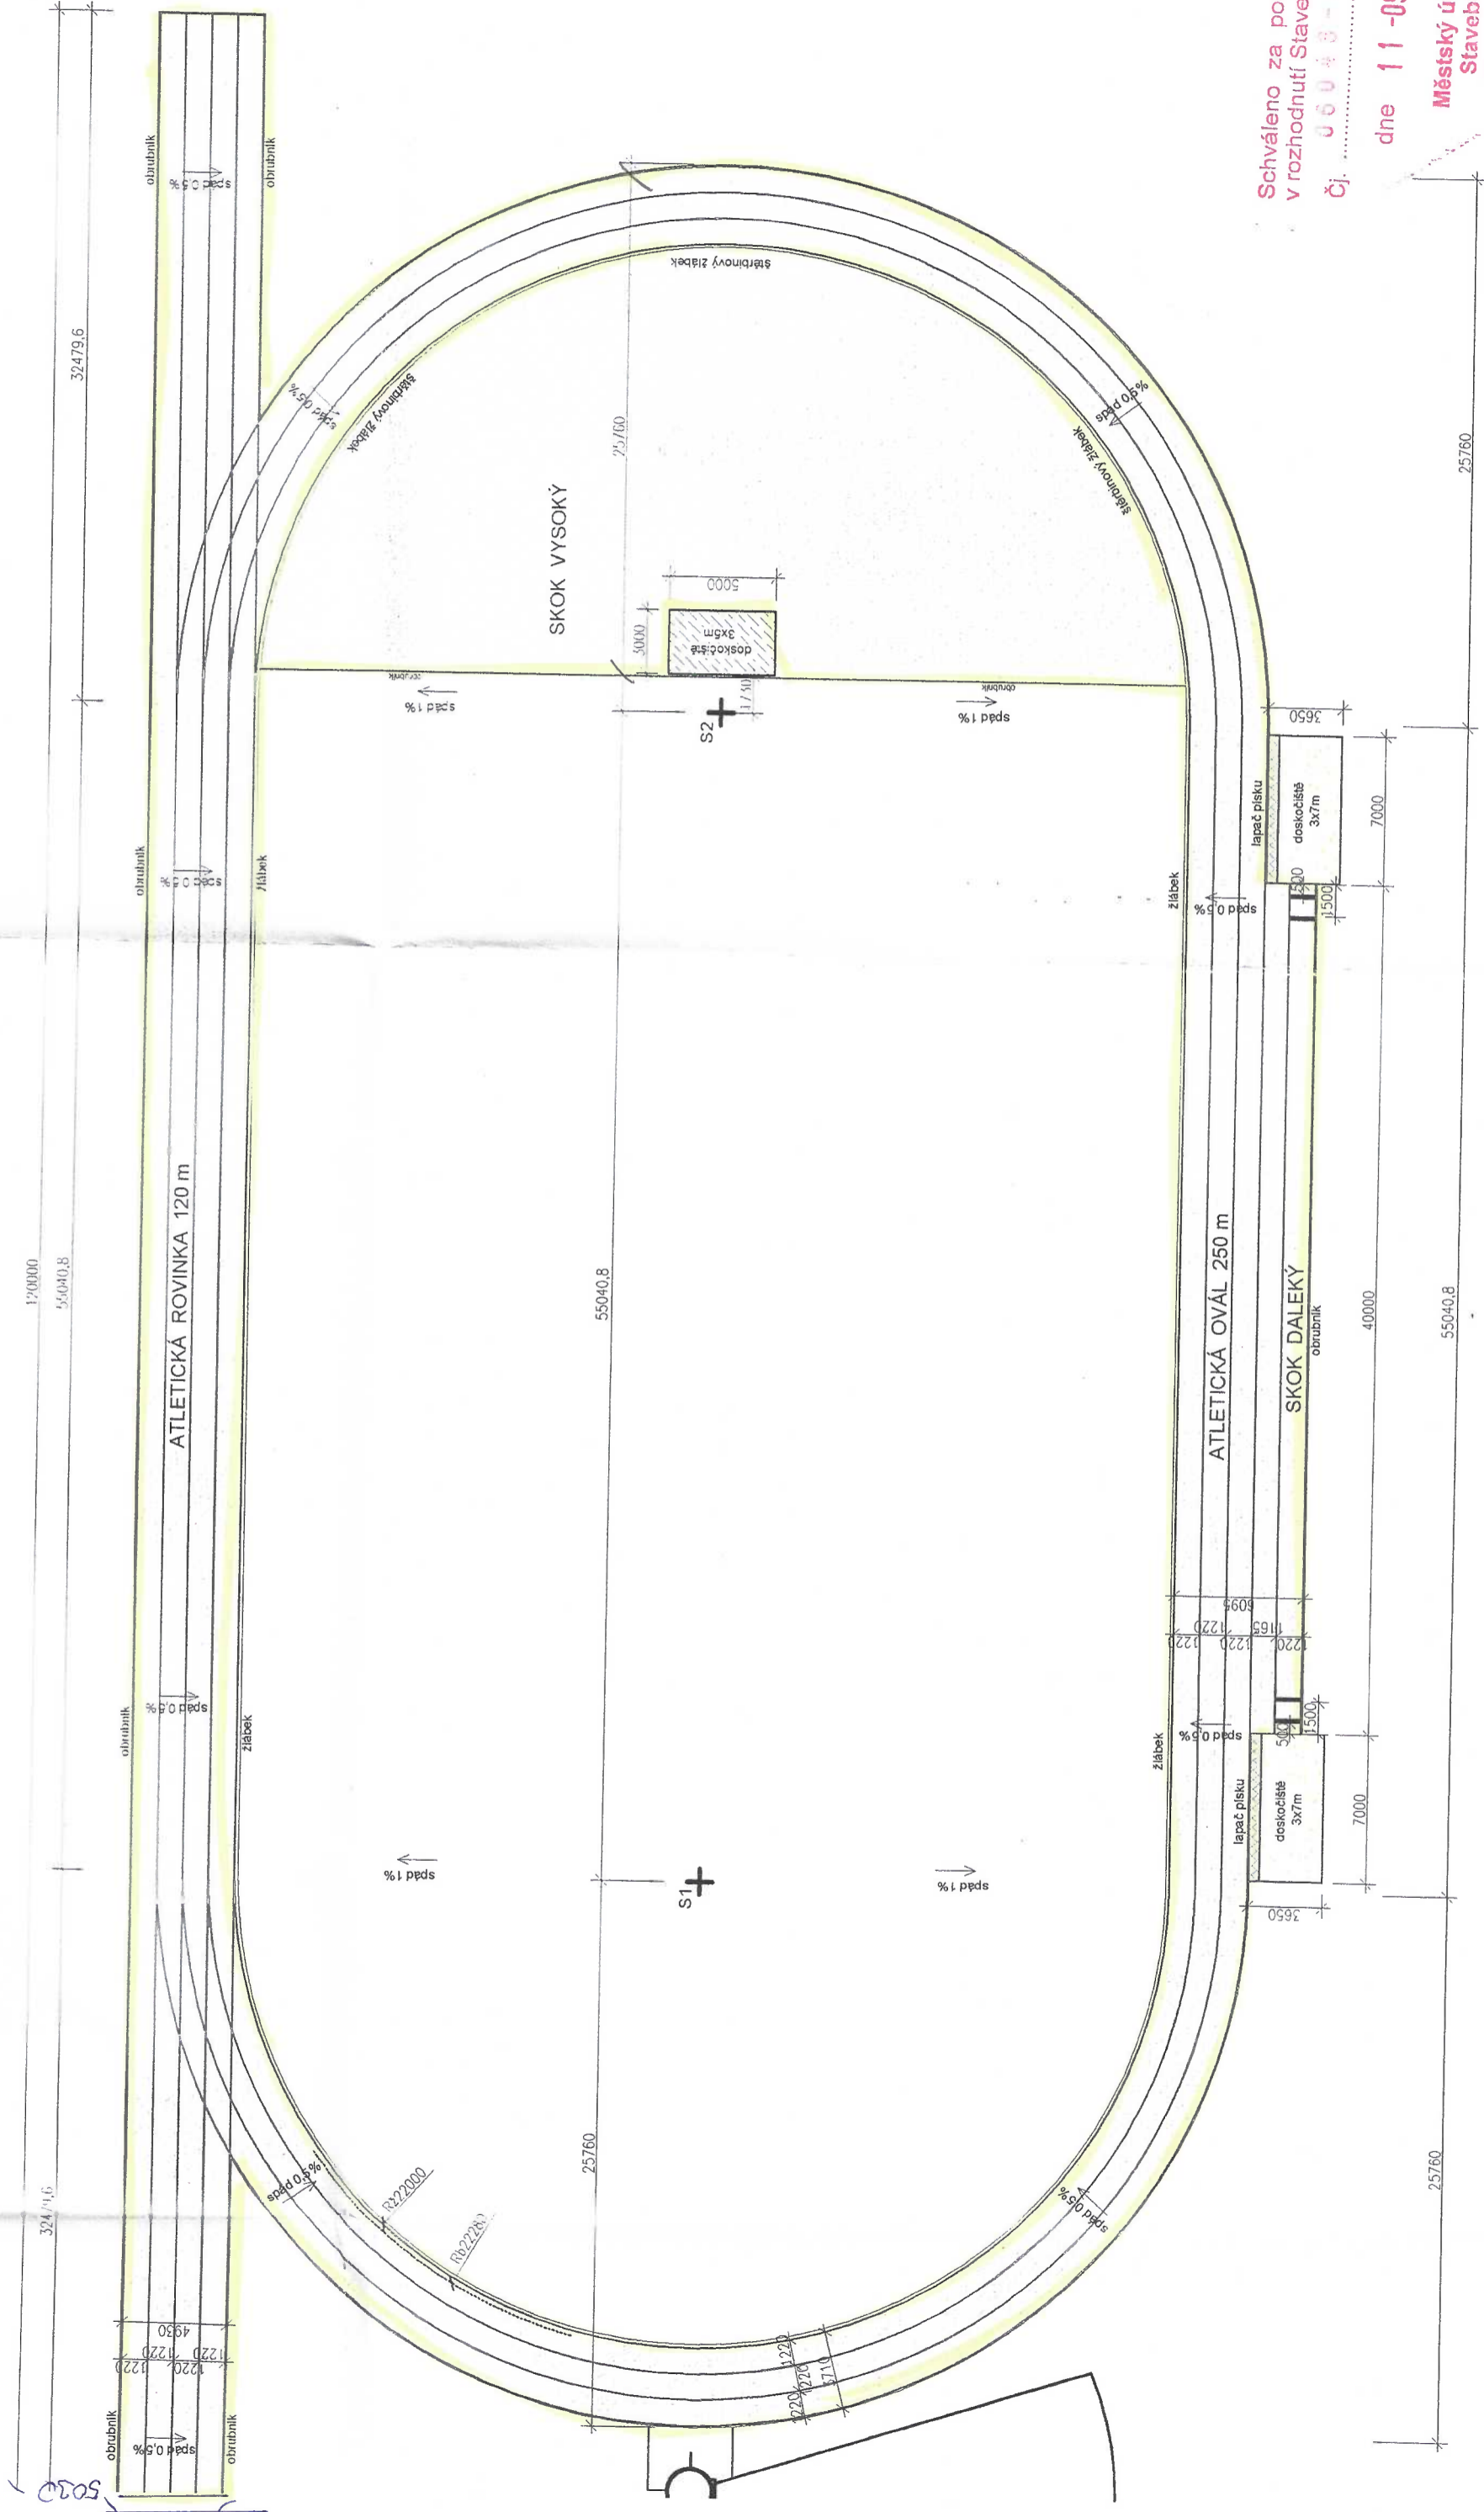

Schváleno za podmínek uv.
v rozhodnutí Stavebního úřadu
Čj. 06048-09-09
dne 11-09-2008
Městský úřad Rudná
Stavební úřad
Masarykova 94