


POHLEDY - NOVÝ STAV


JIHOZÁPADNÍ POHLED

SOUSEDNÍ OBJEKT PARC. Č. 1677/1

OBJEKT INVESTORA PARC. Č. 1677/2

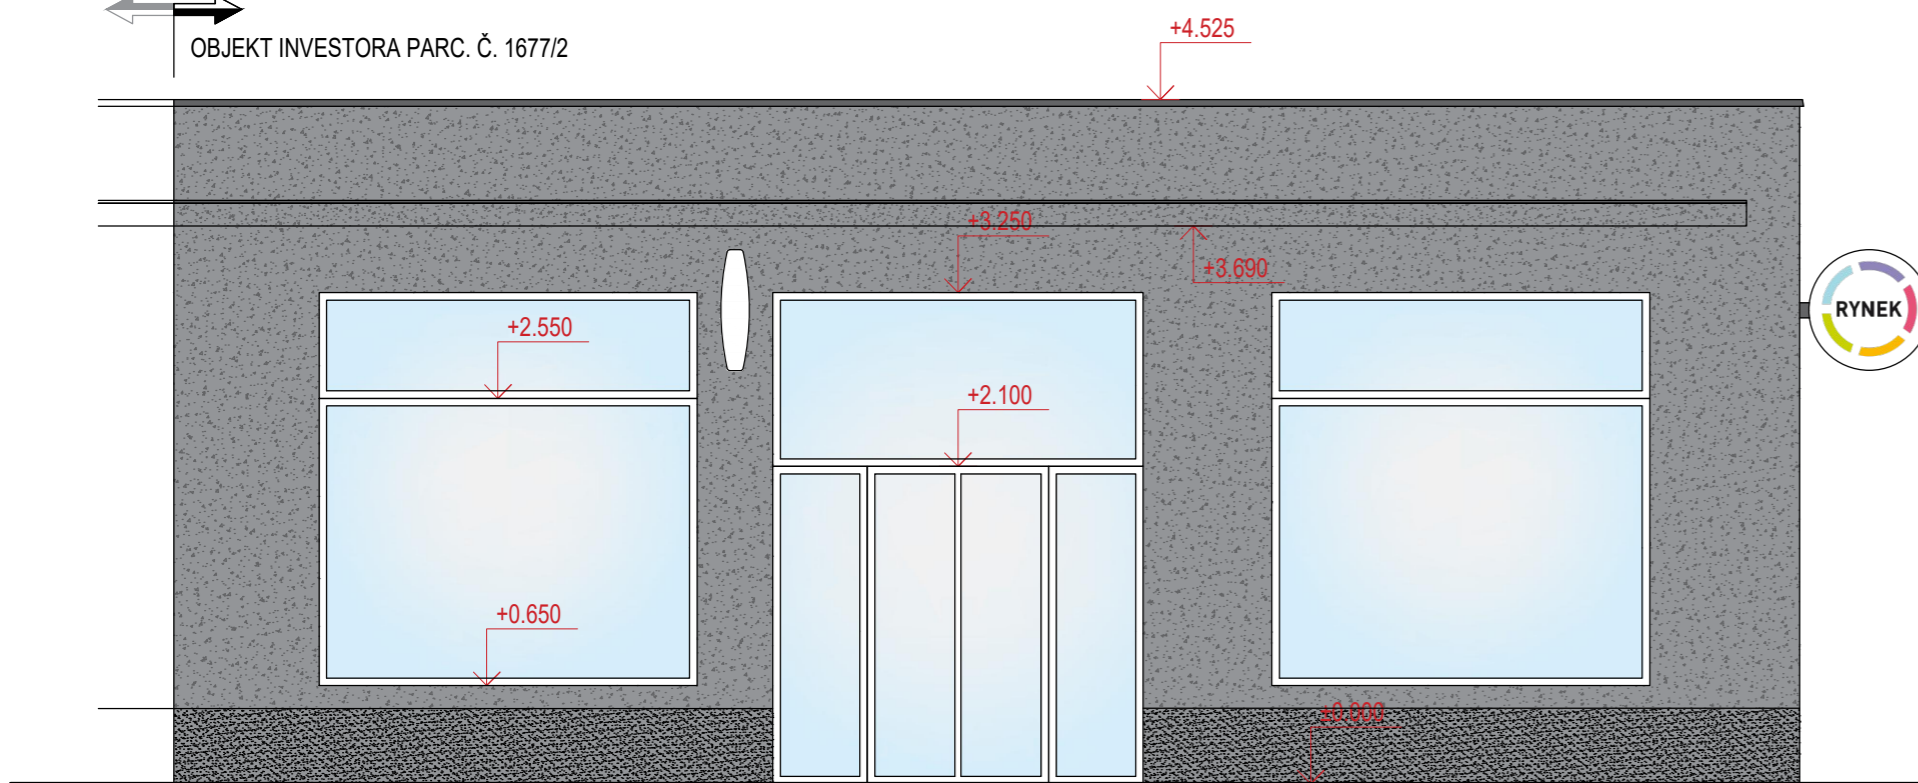


JIHOVÝCHODNÍ POHLED

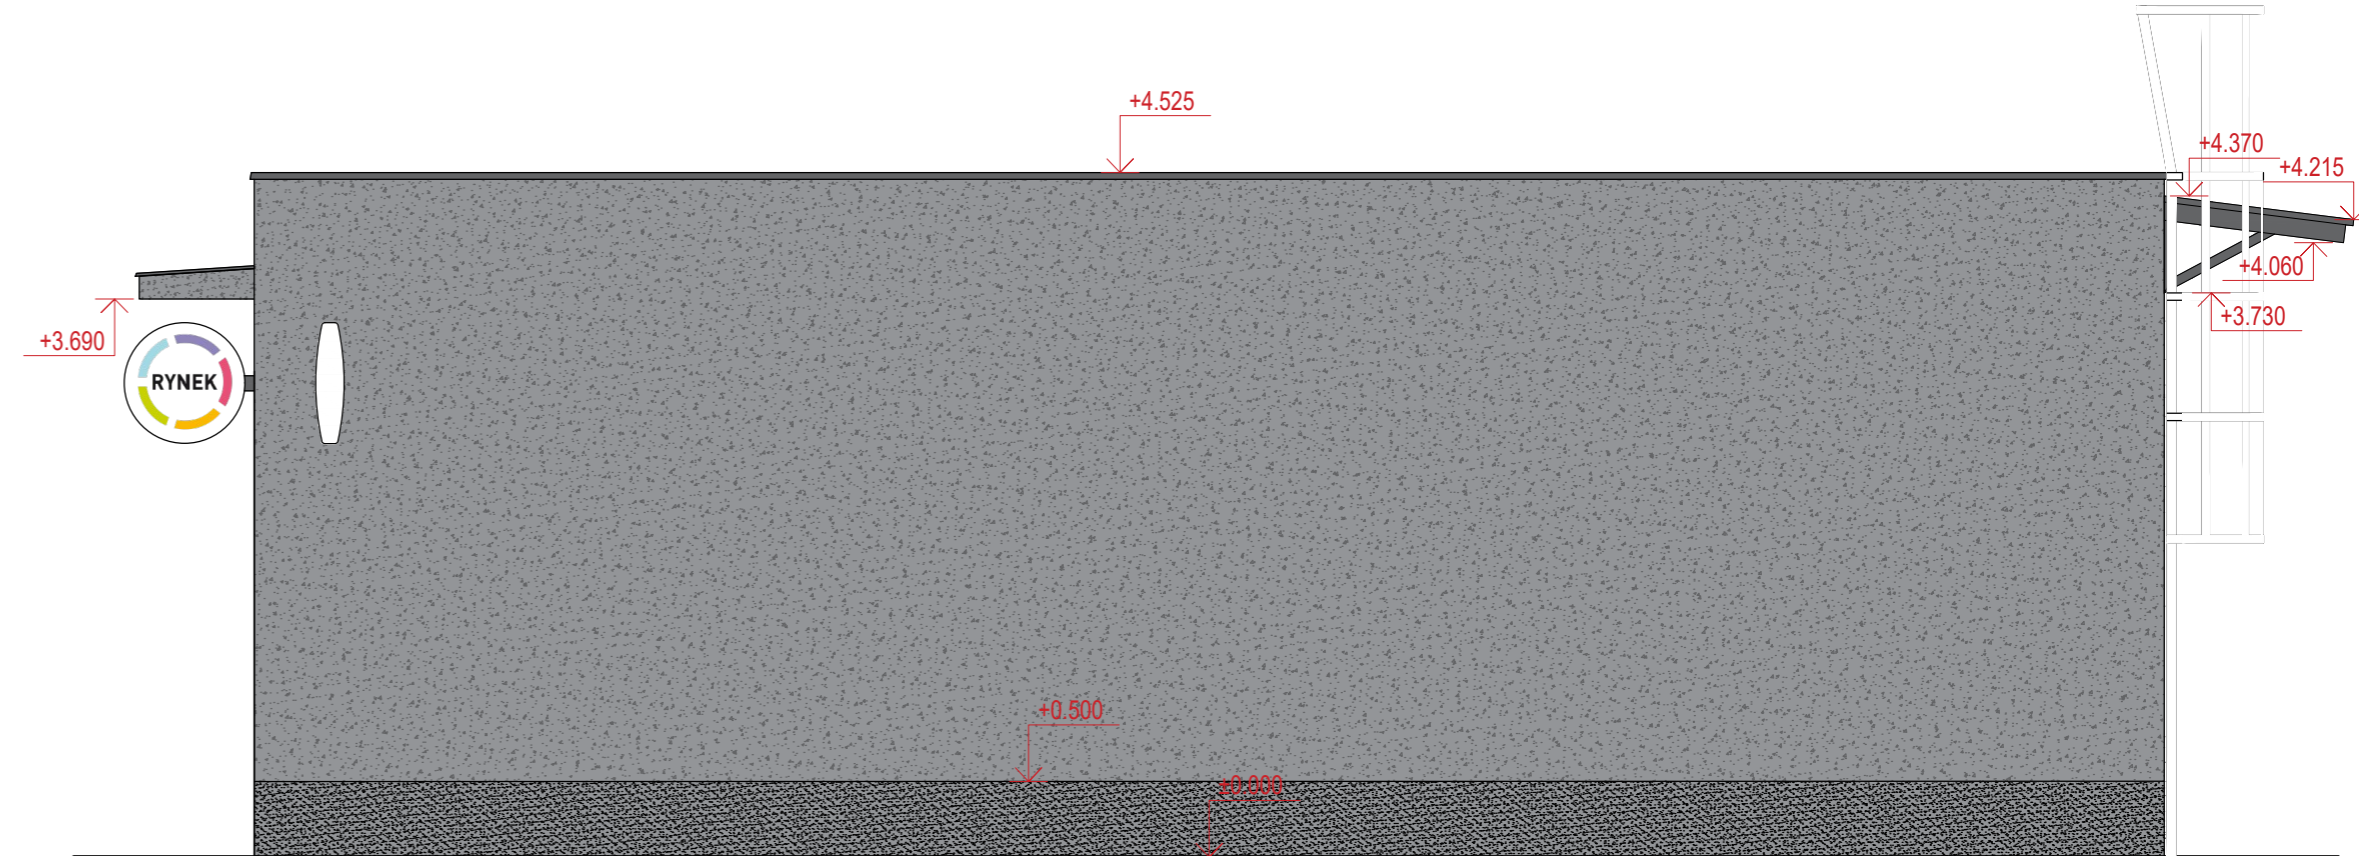

SEVEROVÝCHODNÍ POHLED

OBJEKT INVESTORA PARC. Č. 1677/2 SOUSEDNÍ OBJEKT PARC. Č. 1677/1

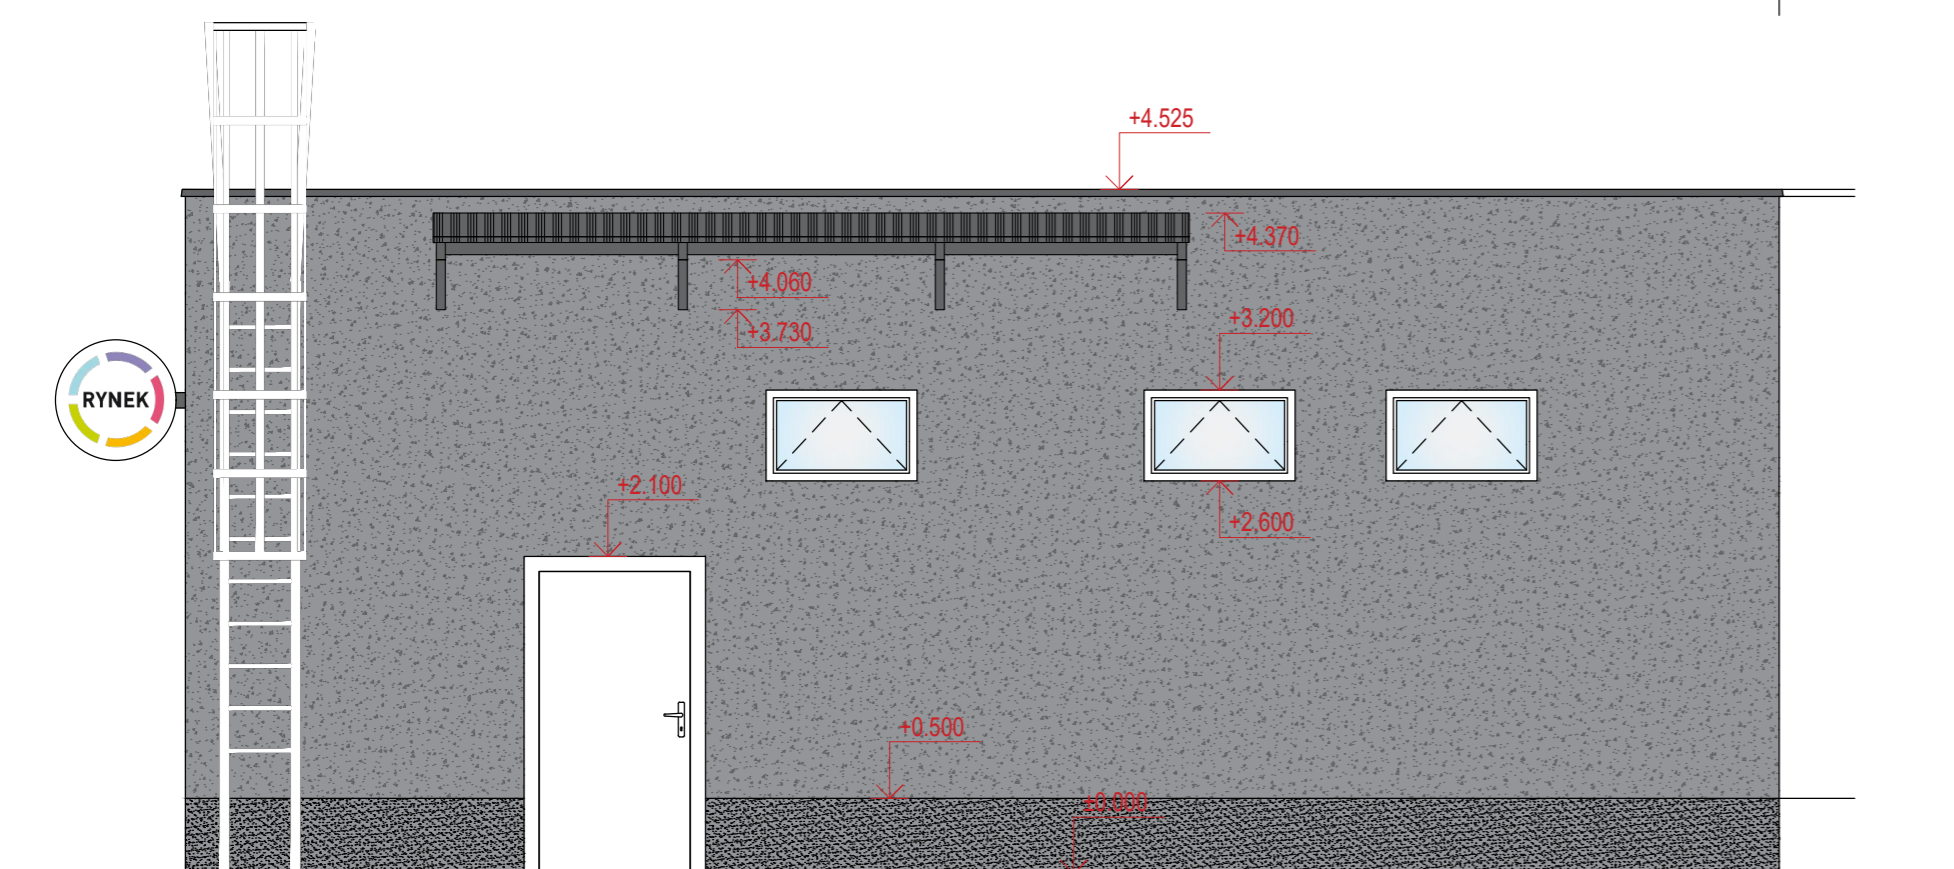

LEGENDA HMOT

- PASTOVITÁ TENKOVRSŤVÁ OMÍTKA ŠKRÁBANÉ STRUKTURY SE SAMOČISTIČÍM EFEKTEM - ŠEDÁ
- PASTOVITÁ OMÍTKA URČENÁ PRO OBLAST SOKLU - ŠEDÁ
- PLASTOVÁ OKNA A DVEŘE ZASKLENÁ IZOLAČNÍM TROJSKLEM - BÍLÁ
- STŘEŠNÍ TRAPÉZOVÝ PLECH - ANTRACIT
- OPLECHOVÁNÍ Z POZINKOVANÉHO LAKOVANÉHO PLECHU - ANTRACIT
- OCELOVÁ KONSTRUKCE NÁTĚR ANTRACIT

1.NP = 0,000 = cca 259 m nad mořem BPV

HIP: Ing. KOMÍNEK	Zodp. projektant: Ing. HRAD	Vypracoval: Ing. HRAD	BUILDINGcentrum - HSV, s.r.o. Karlov 169/88 Velké Meziříčí 594 01 IČ: 25317873
Investor: AGRO - Měřín, obchodní společnost, s.r.o., Zarybník 516, 59442 Měřín	ÚSEK PROJEKCE info@bc-hsv.cz tel.: (+420) 566 686 211-3 www.bc-hsv.cz fax.: (+420) 566 686 299		
Místo stavby: k.ú. Týniště nad Orlicí, parc. č. 1677/2	NÁZEV AKCE - OBJEKT: MODERNIZACE PRODEJEN RYNEK - TÝNIŠTĚ NAD ORLICÍ SO01 - PRODEJNA		Stupeň PD: TECHNICKÁ POMOC Číslo zakázky: 6 023 20 Datum: srpen 2020
Název výkresu - profese: D1.1 - ARCHITEKTONICKO-STAVEBNÍ ŘEŠENÍ POHLEDY - NOVÝ STAV	Formát: A1 Měřítko: 1:50	Číslo výkresu: 105 Číslo paré:	