



Výměny svítidel Technické služby města Jablonec nad Nisou 2024


Přehledová mapa

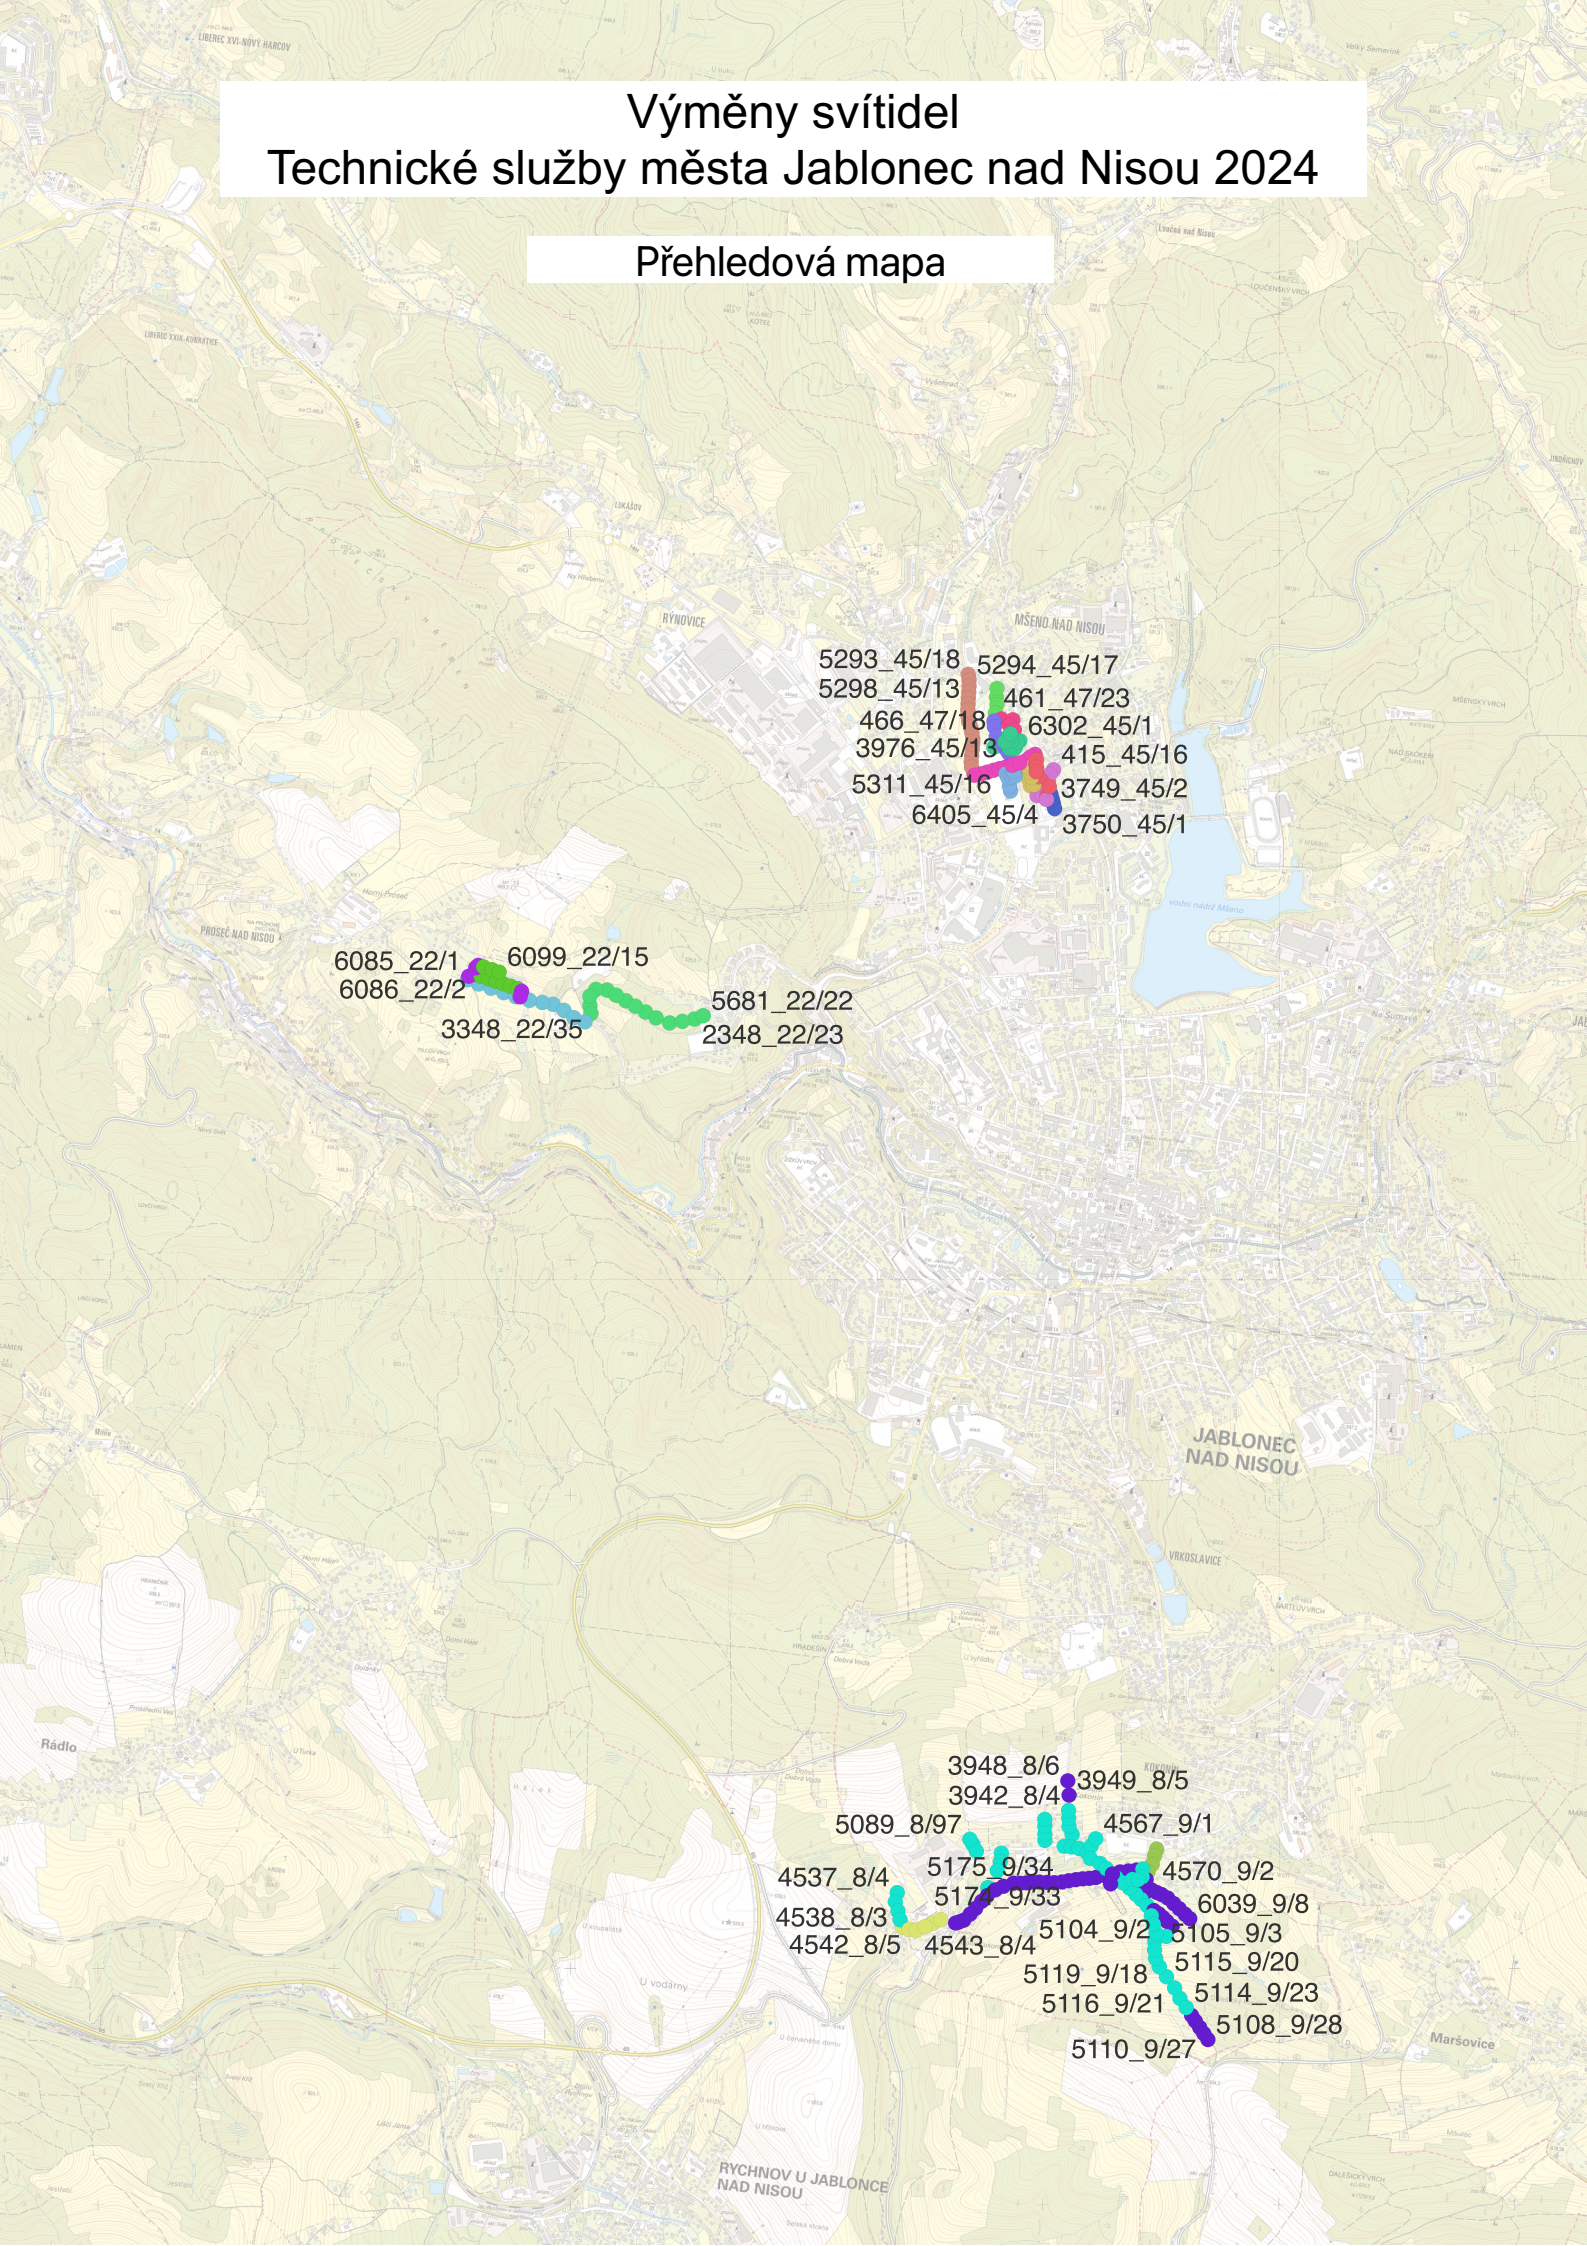

MSENO NAD NISOU

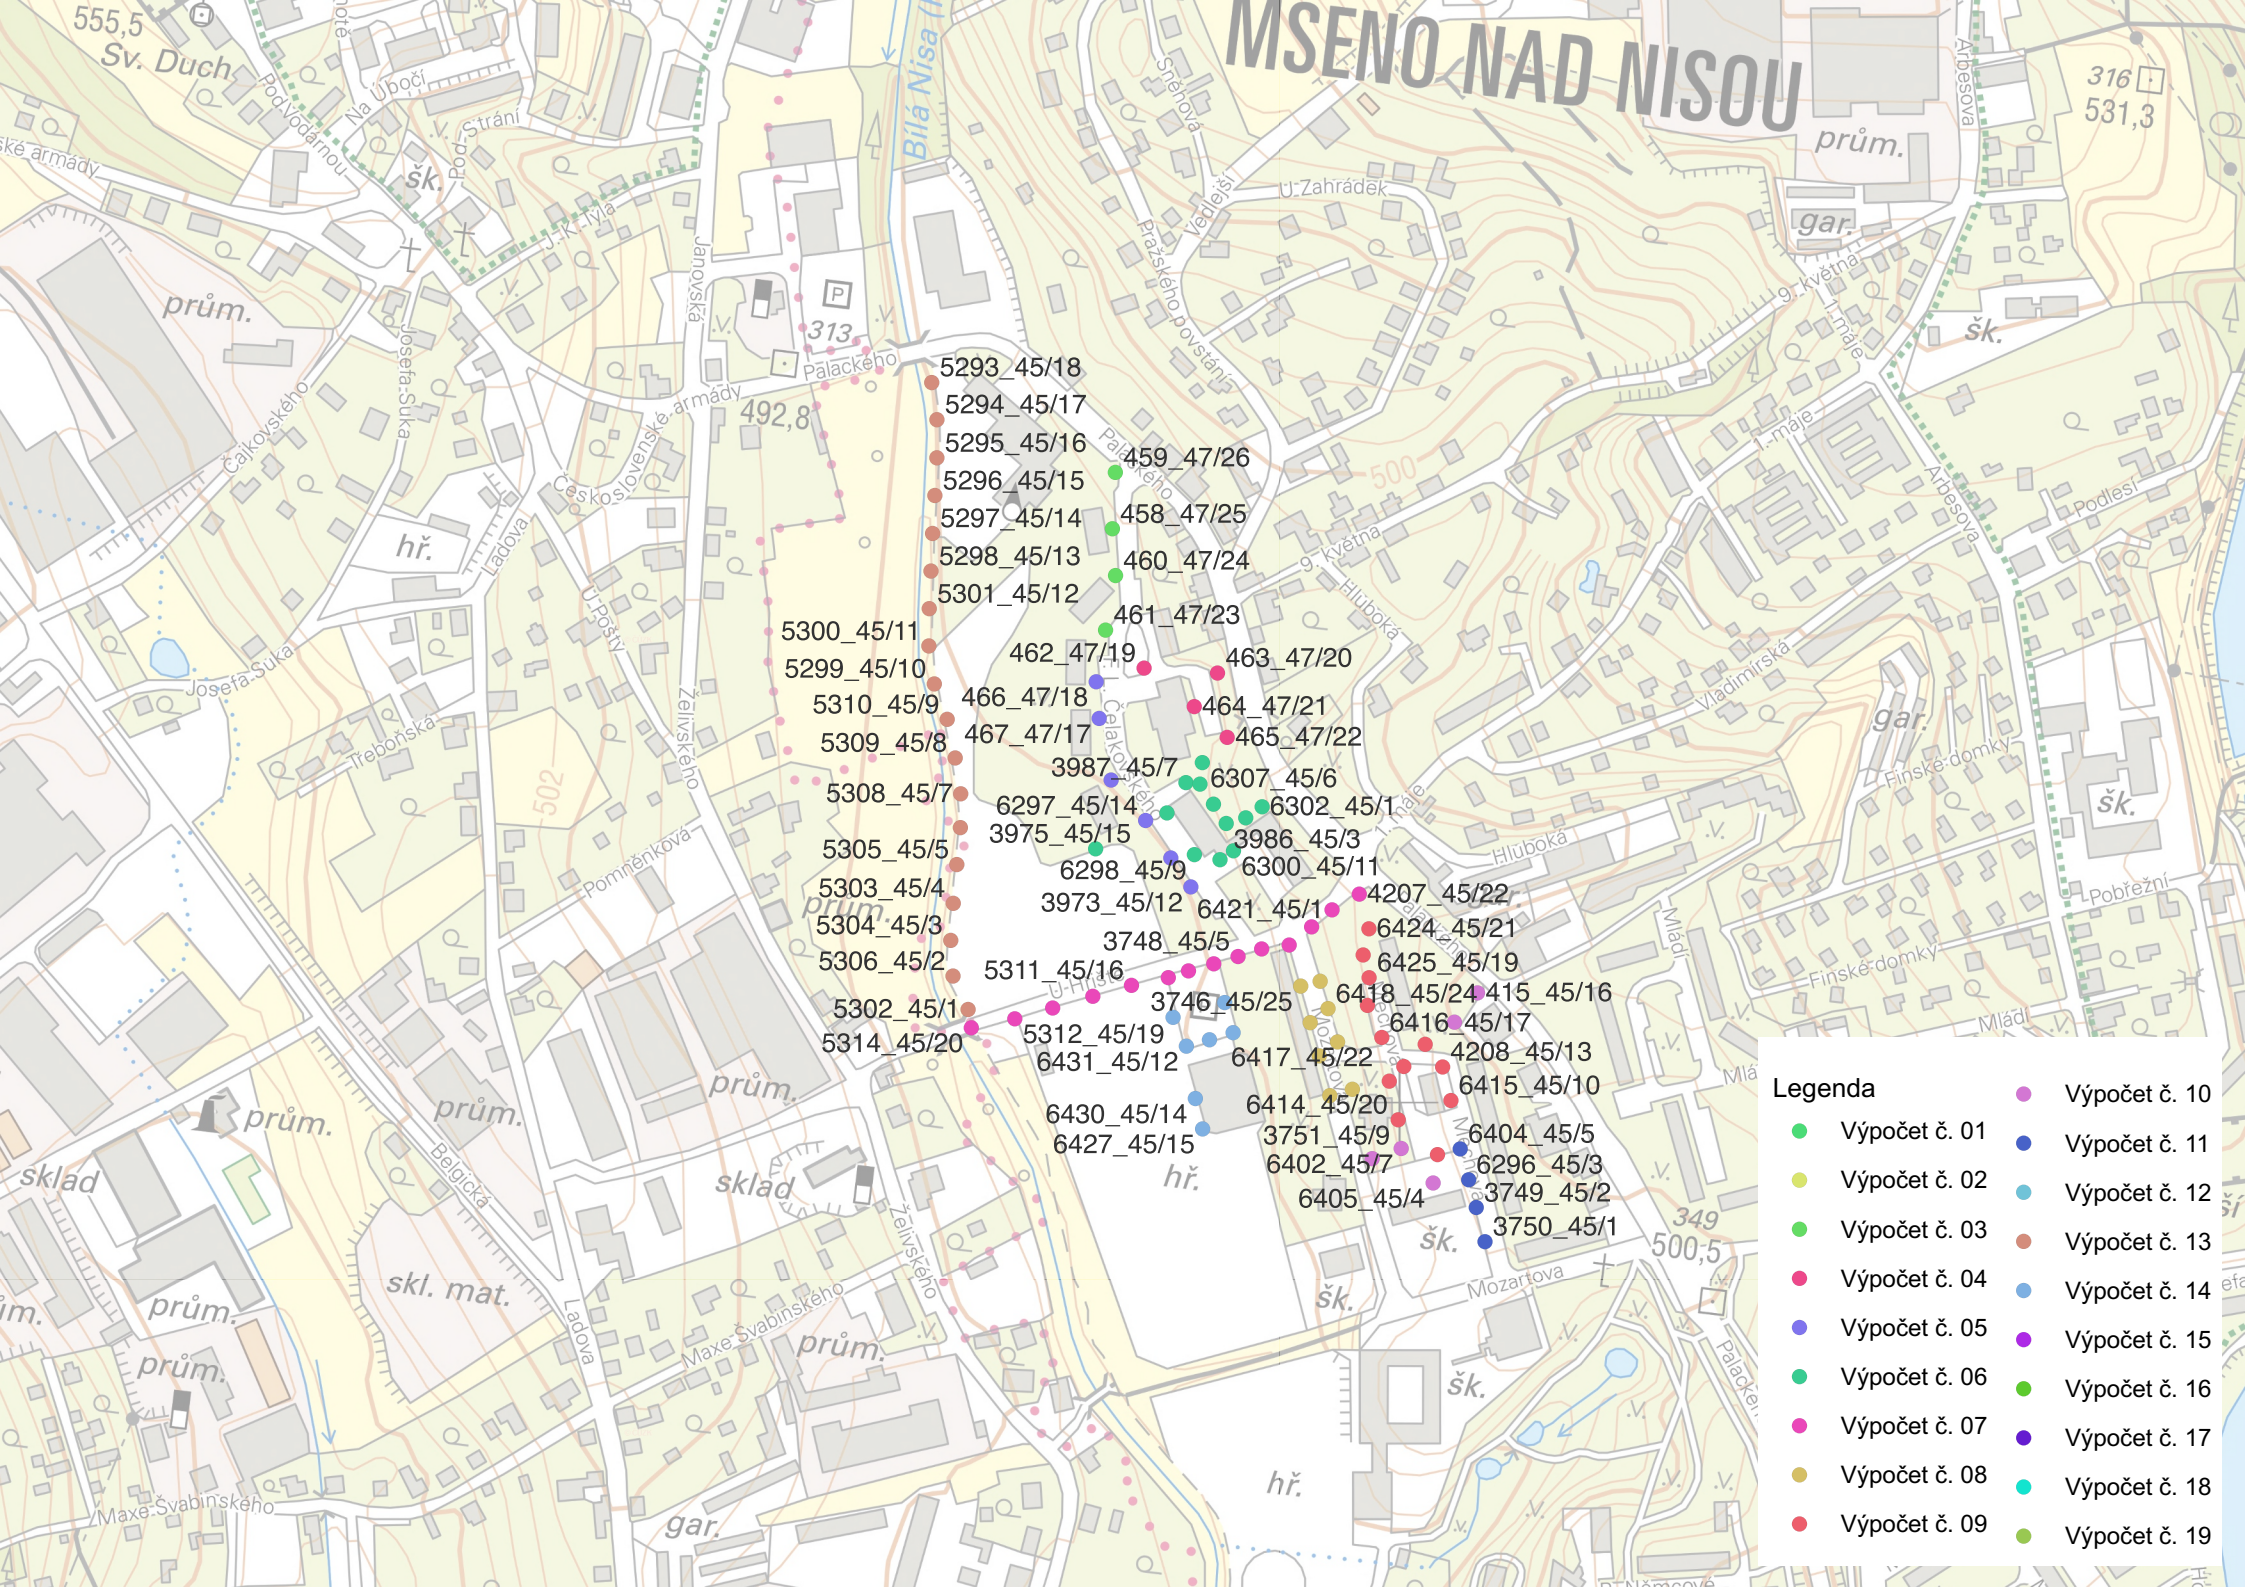


- Legenda**
- Výpočet č. 01
 - Výpočet č. 02
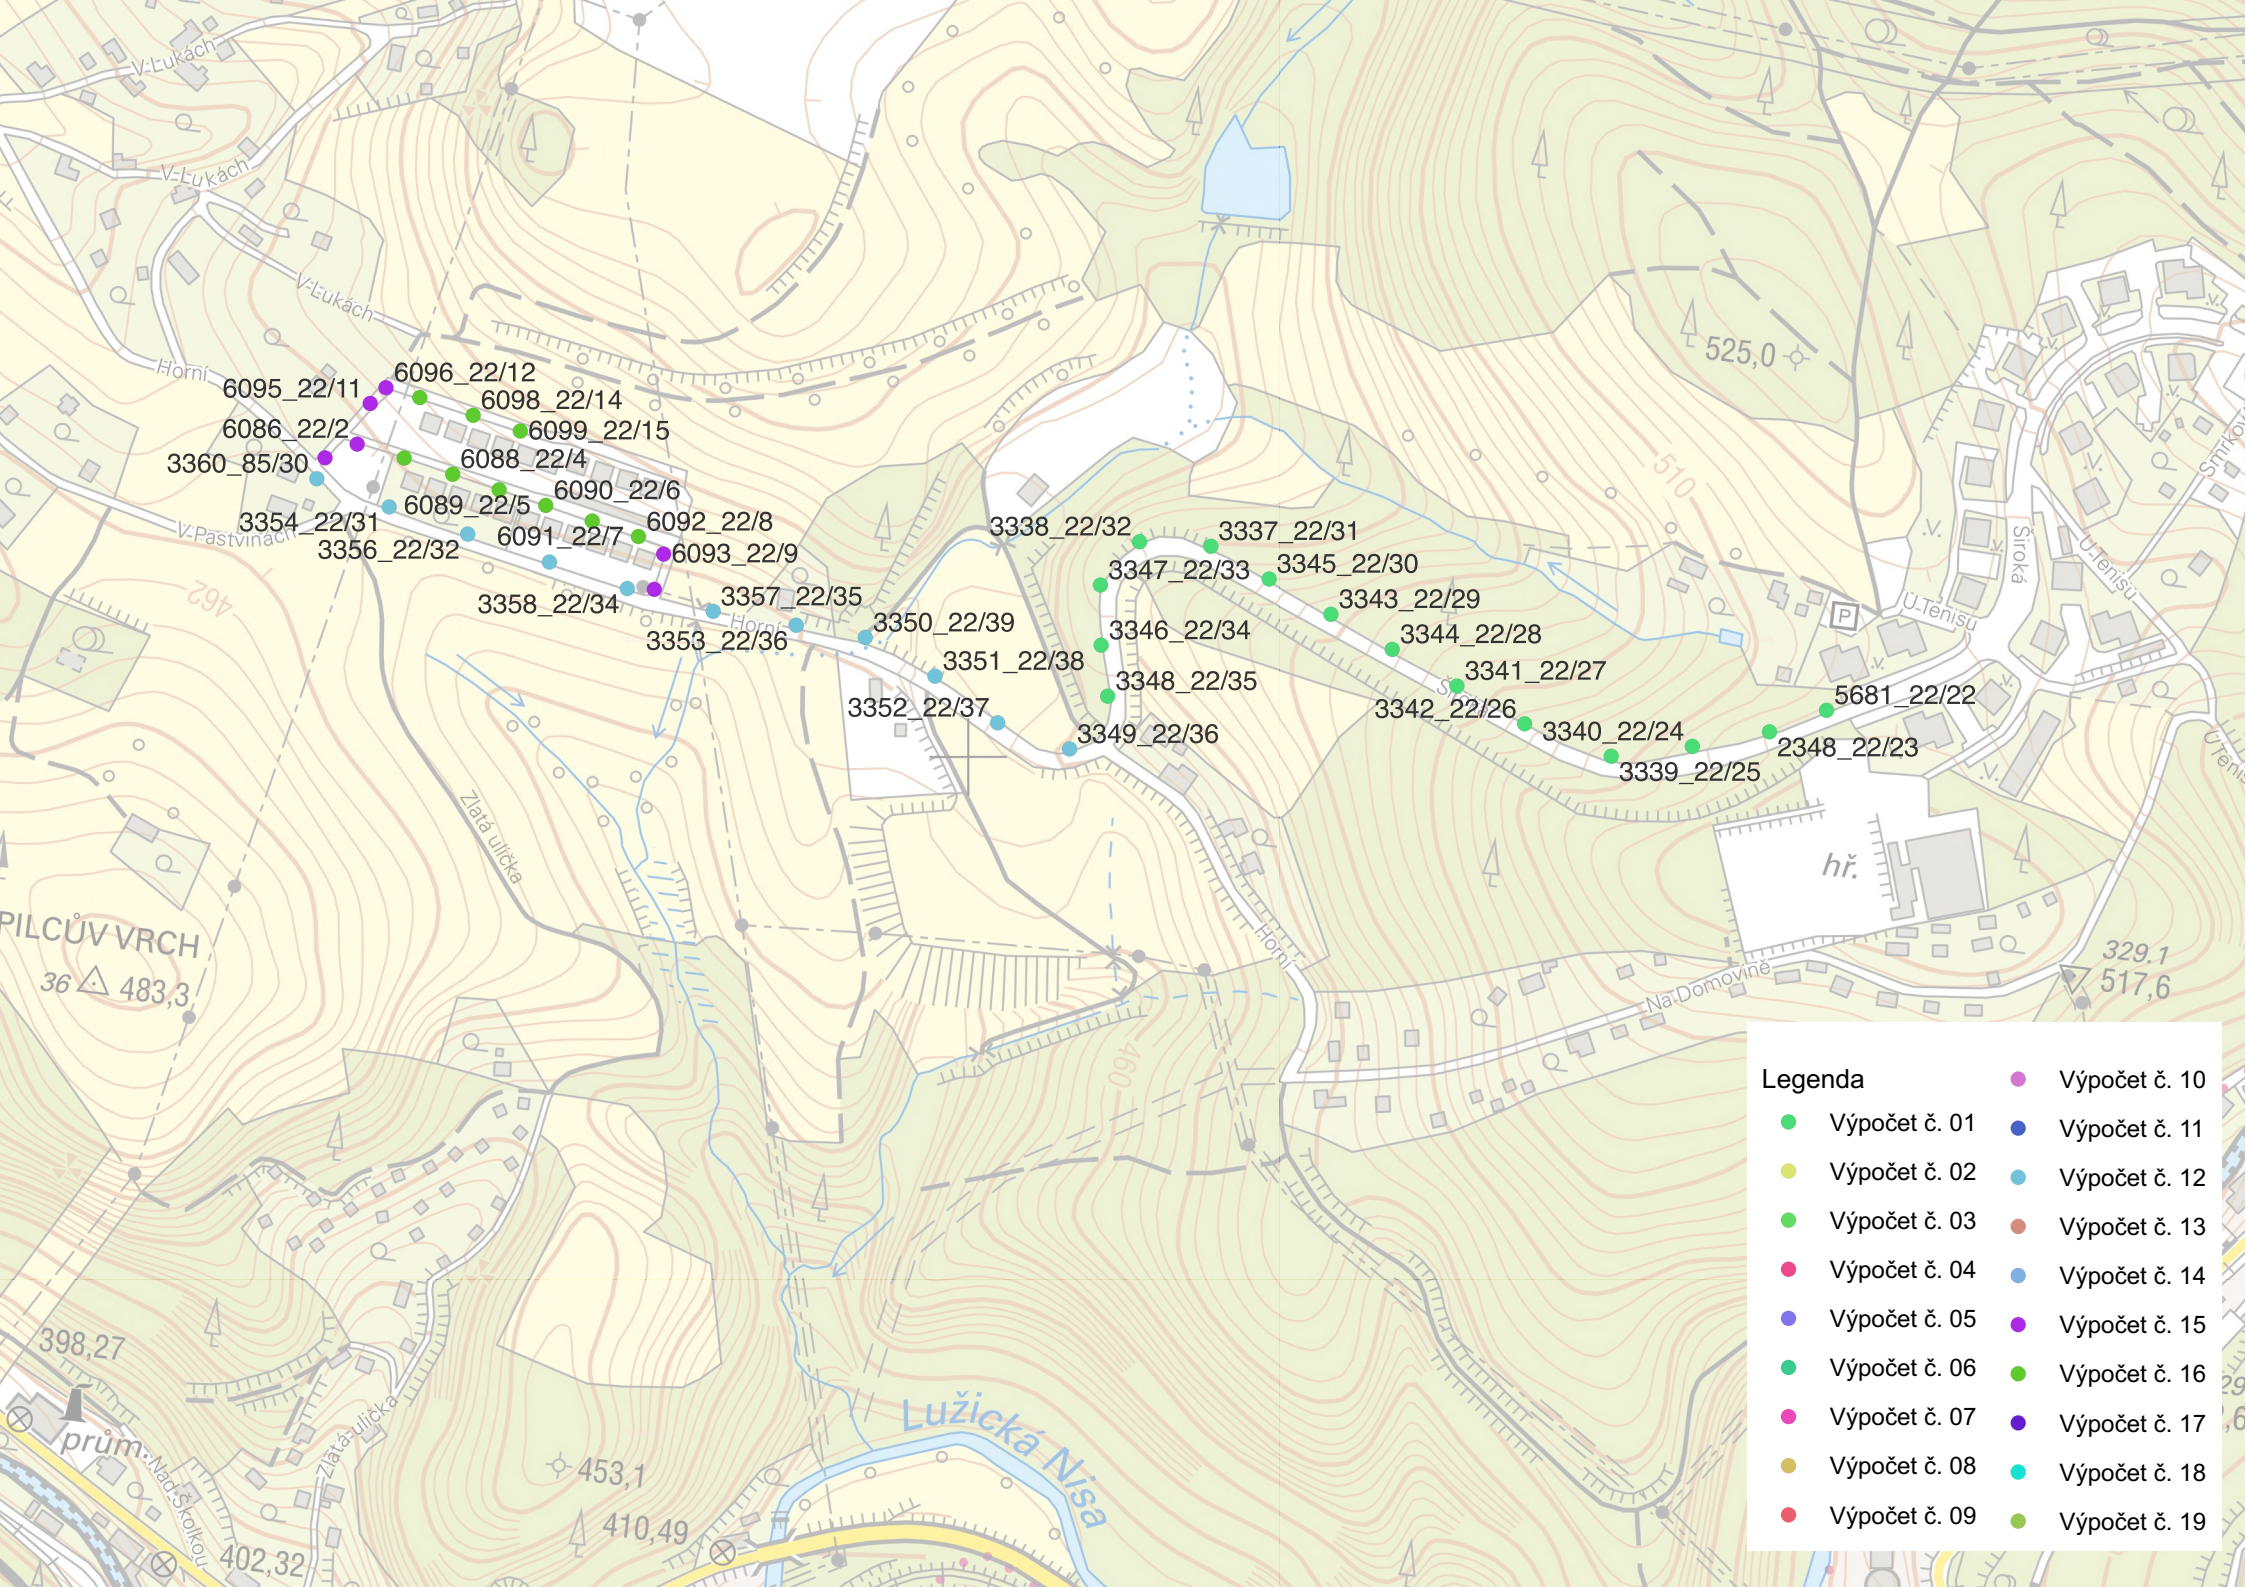

Legenda

● Výpočet č. 01	● Výpočet č. 11
● Výpočet č. 02	● Výpočet č. 12
● Výpočet č. 03	● Výpočet č. 13
● Výpočet č. 04	● Výpočet č. 14
● Výpočet č. 05	● Výpočet č. 15
● Výpočet č. 06	● Výpočet č. 16
● Výpočet č. 07	● Výpočet č. 17
● Výpočet č. 08	● Výpočet č. 18
● Výpočet č. 09	● Výpočet č. 19

6095_22/11, 6096_22/12, 6098_22/14, 6099_22/15
 6086_22/2, 6088_22/4, 6090_22/6, 6091_22/7, 6092_22/8, 6093_22/9
 3360_85/30, 3354_22/31, 3356_22/32, 3358_22/34, 3357_22/35, 3353_22/36, 3352_22/37, 3351_22/38, 3350_22/39, 3349_22/36, 3348_22/35, 3347_22/33, 3346_22/34, 3345_22/30, 3343_22/29, 3344_22/28, 3342_22/26, 3341_22/27, 3340_22/24, 3339_22/25, 3338_22/32, 3337_22/31, 5681_22/22, 2348_22/23

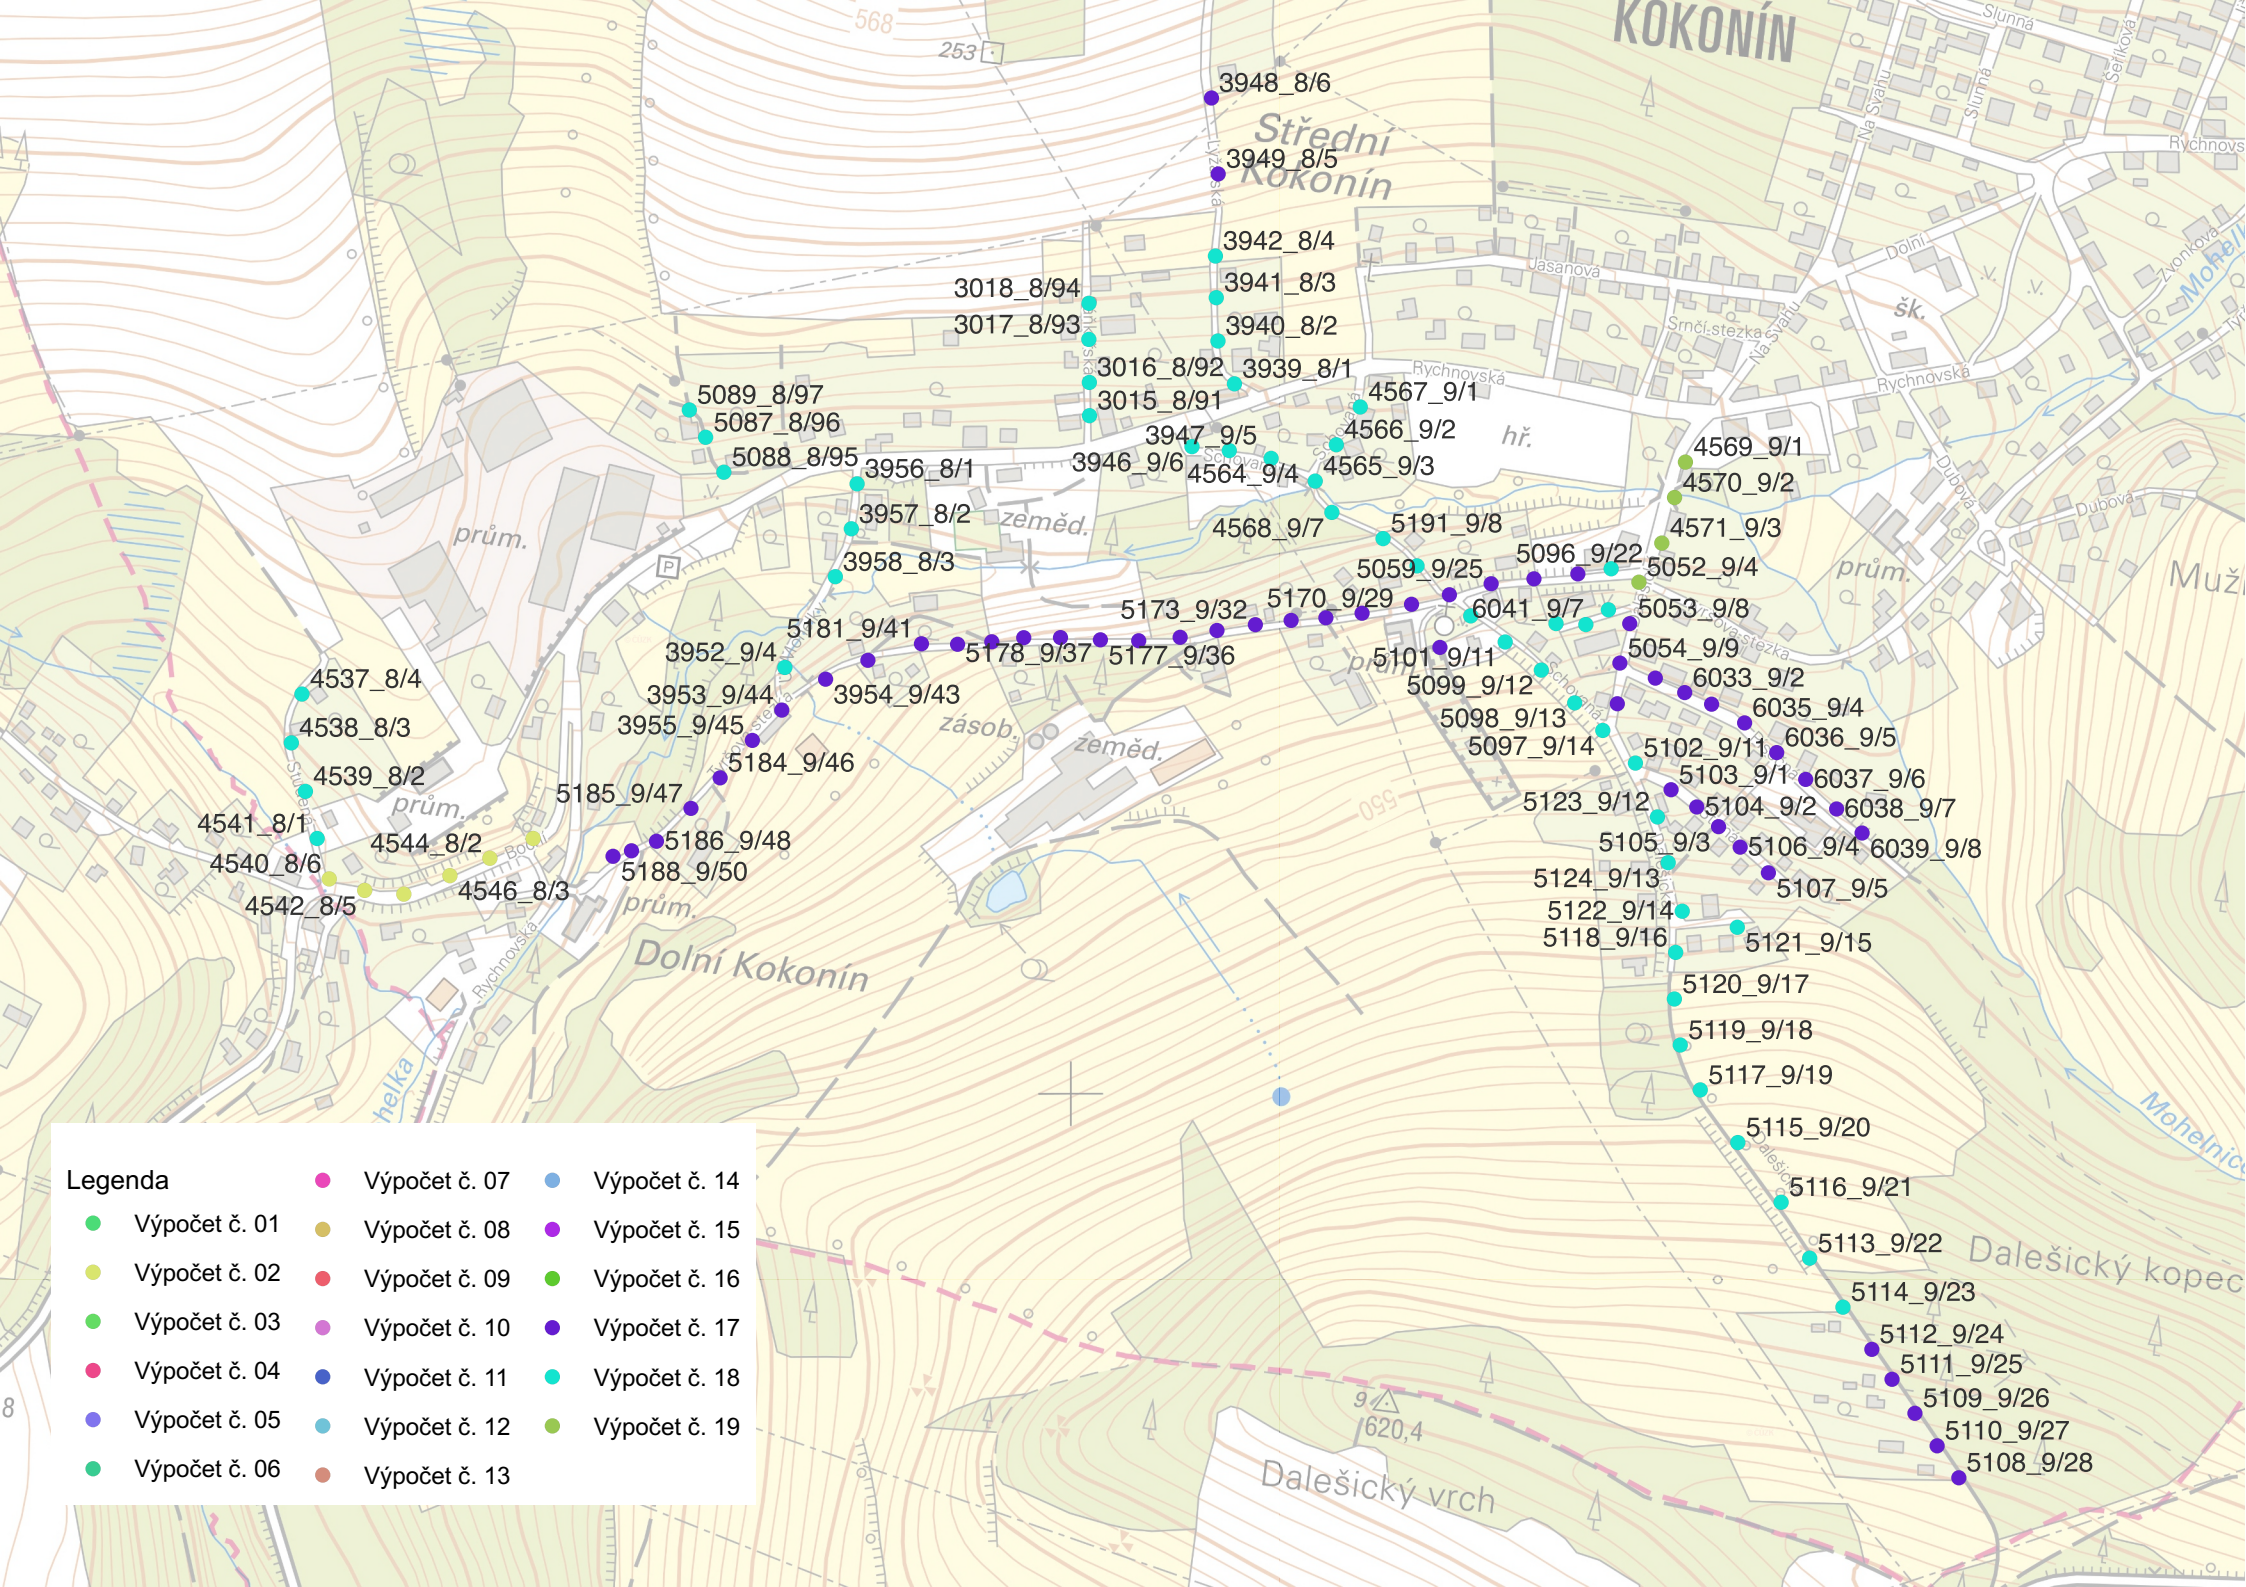

Legenda

- | | | |
|-----------------|-----------------|-----------------|
| ● Výpočet č. 01 | ● Výpočet č. 07 | ● Výpočet č. 14 |
| ● Výpočet č. 02 | ● Výpočet č. 08 | ● Výpočet č. 15 |
| ● Výpočet č. 03 | ● Výpočet č. 09 | ● Výpočet č. 16 |
| ● Výpočet č. 04 | ● Výpočet č. 10 | ● Výpočet č. 17 |
| ● Výpočet č. 05 | ● Výpočet č. 11 | ● Výpočet č. 18 |
| ● Výpočet č. 06 | ● Výpočet č. 12 | ● Výpočet č. 19 |
| | ● Výpočet č. 13 | |