



# PŮDORYS - NÁVRH

OBECNÍ ÚŘAD KUNĚJOVICE

## PŮDORYS - POHLED NA KONSTRUKCI

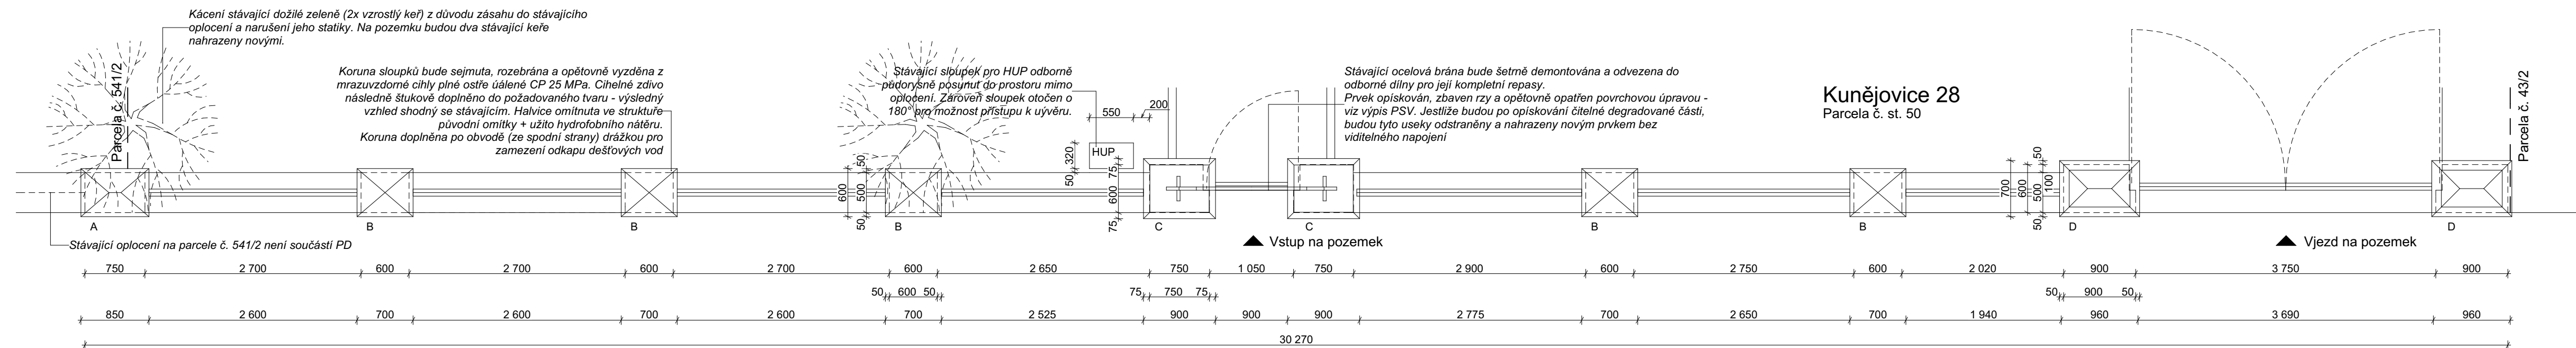

## PŮDORYS - ŘEZ KONSTRUKCÍ

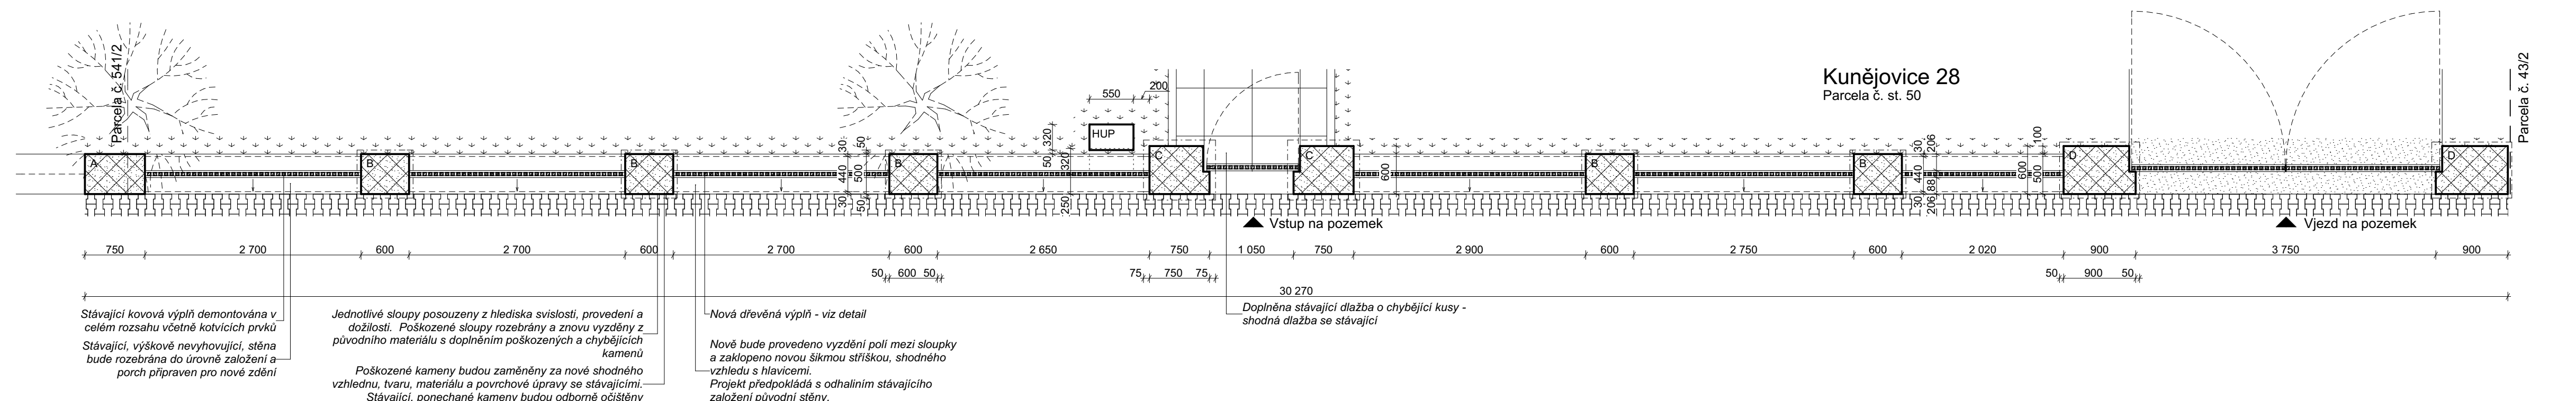

## POZNÁMKY:

- MATERIÁLY A ZAŘÍZENÍ UVEDENÉ V PROJEKTOVÉ DOKUMENTACI JSOU POUZE SMĚRNÉ DLE NUTNÝCH STANDARDŮ PRO NÁSLEDNÉ ZPRACOVÁNÍ PODROBNĚHO VÝKAZU VÝMĚR. MATERIÁLY A VÝROBKY JE MOŽNÉ ZAMĚNIT PŘI ZACHOVÁNÍ SHODNÝCH PARAMETRŮ A FUNKCE. ZAMĚNA JE MOŽNÁ PO ODSOUHLASENÍ PROJEKTANTA A INVESTORA DLE SROVNÁNÍ PŘEDLOŽENÝCH TECHNICKÝCH LISTŮ!
- DODAVATEL ZPRACUJE IV. STUPEŇ DÍLENSKÉ - VÝROBNĚ TECHNICKÉ DOKUMENTACE A PŘEDÁ K ODSOUHLASENÍ ARCHITEKTOVI A INVESTOROVÍ VČ. TECHNICKÝCH LISTŮ JEDNOTLIVÝCH MATERIÁLŮ
- ZÁKLADNÍ ROZMĚRY VČETNĚ VÝŠKOVÝCH KÓT JE NUTNÉ PŘEMĚŘIT NA STAVBĚ!!!
- NEDÍLNOU SOUČÁSTÍ PD JE TECHNICKÁ ZPRÁVA!!!
- INVESTOR SI VYHRAŽUJE PRÁVO ODSOUHLASENÍ VEŠKERÝCH POUŽITÝCH VÝROBKŮ A MATERIÁLŮ!!!

IDrev	IDz	Jméno změny	Datum

0,000 =  
Souřadný systém: JTSK  
Výškový systém: BpV

<b>ATELIER SOUKUP OPL ŠVEHLA</b>	<b>ATELIER SOUKUP OPL ŠVEHLA s.r.o.</b> , Klatovská třída 818/11, 301 00 Plzeň IČO 25229869 ☎ 377223236 info@atelier-soukup.cz www.atelier-soukup.cz		
	zodpovědný projektant:	autor: Ing. arch. Jan Soukup	projektant:
	Ing. Antonín Švehla	vedoucí projektant: Ing. Antonín Švehla	Ing. arch. K. Halusková
	investor: Obec Kunějovice, Kunějovice 28, 330 35 Lištany	místo stavby: OÚ Kunějovice, Kunějovice 28, Plzeňský kraj, Kunějovice k.ú.677191	

akce:	<b>STAVEBNÍ ÚPRAVY OPLOCENÍ POZEMKU BUDOVY OBECNÍHO ÚŘADU Č. P. 28, KUNĚJOVICE</b>	datum: 12/2018
část:	<b>D.1.1 Architektonicko stavební řešení</b>	revize: DPS
název přílohy:	<b>PŮDORYS - NÁVRH</b>	číslo zakázky: 2018092
		měřítko: číslo přílohy: <b>D.1.1.02</b>
		1:50