


Půdorys 2.NP

měř. 1:50

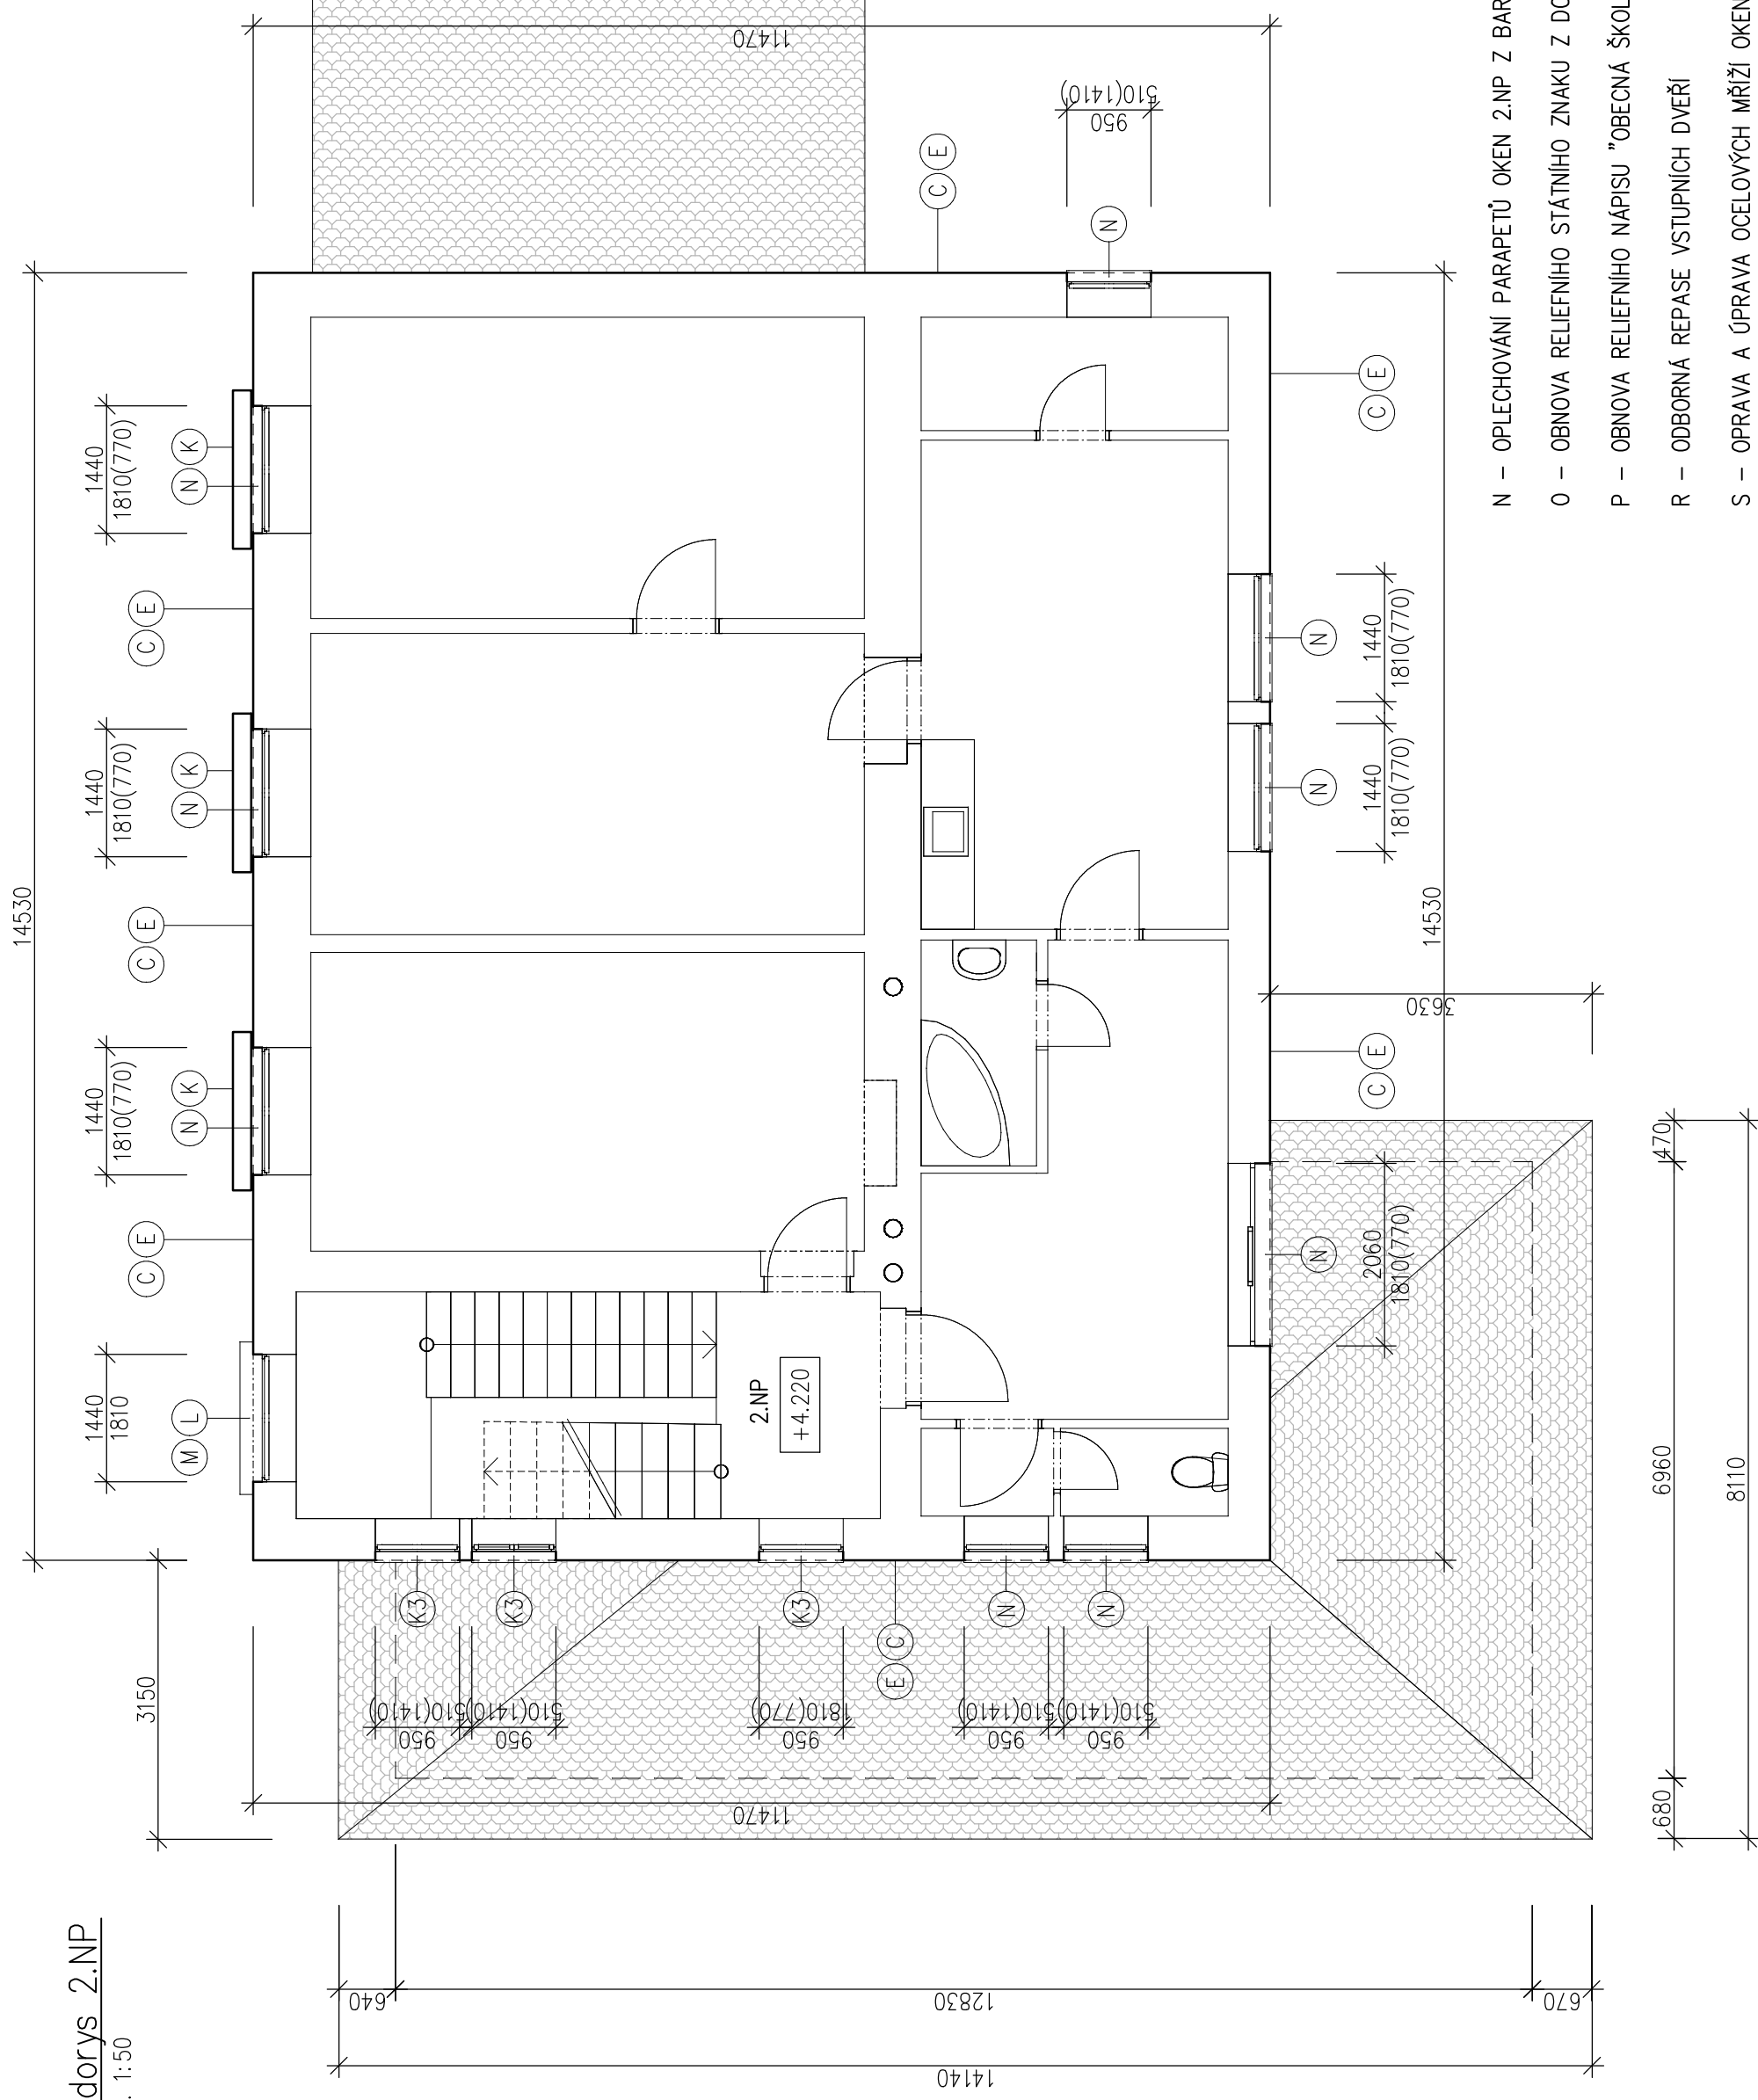

N – OPLECHOVÁNÍ PARAPETŮ OKEN 2.NP Z BARVENÉHO PZ PLECHU

O – OBNOVA RELIEFNIHO STÁTNÍHO ZNAKU Z DOBY VÝSTAVBY BUDOVY V ROCE 1925–26

P – OBNOVA RELIEFNIHO NÁPISU "OBECNÁ ŠKOLA"

R – ODBORNÁ REPAZE VSTUPNÍCH DVEŘÍ

S – OPRAVA A ÚPRAVA OCELOVÝCH MŘÍŽÍ OKEN

T – DŘEVĚNÝ ROŠT NA JIŽNÍ STRANĚ VERANDY

LEGENDA:

A – OPRAVA BRÍZOLITOVÉ FASÁDY, STÁVAJÍCÍ BRÍZOLITOVÁ FASÁDA OBJEKTU ZŮSTANE Z HISTORICKÉHO DŮVODU ZACHOVÁNA, POUZE SE PROVEDE JEJÍ OČIŠTĚNÍ A DOPLNĚNÍ. NEBUDE PROVÁDĚN ŽÁDNÝ BAREVNÝ NÁTĚR

B – OSTĚNÍ A MEZIOKENNÍ PILÍŘE U ČTVERICE ROZMĚRNÝCH OBDÉLNÝCH OKEN BUDE OPRAVENA OMIŤKOU V PÍSKOVCOVÉ BARVĚ

C – REPAZE DŘEVĚNÝCH ČÁSTÍ "HRAZDĚNÉHO" ZDIVA, NEJEDNÁ SE O HRAZDĚNÉ ZDIVO S VIDITELNOU KONSTRUKCÍ Z TRAMŮ ALE O DEKORATIVNÍ OBKLAD IMITUJÍCÍ HRAZDĚNÉ ZDIVO

D – U STROPNÍCH TRAMŮ PŘEDSAZENÉ PŘED LÍC ZDIVABUDE PROVÁDĚNA OPRAVA A NÁTĚR

E – MEZI DEKORATIVNÍM OBKLADEM ("HRAZDĚNÉ" ZDIVO) OPRAVIT STÁVAJÍCÍ HLADKOU VÁPENOCEMENTOVOU OMIŤKU

F – VYČIŠTĚNÍ, OPRAVA A IMPREGNACE PÍSKOVCOVÉHO SOKLU, VČ. OPRAVY SPÁROVÁNÍ

G – U STÁVAJÍCÍ PŘÍSTAVBY GARÁŽE BUDE PROVEDENA POUZE OPRAVA OPLAŠTĚNÍ GARÁŽE, VČETNĚ VRAT NÁTĚR

H – PŘESAŘ STŘECHY PODHLEDU OBLOŽEN REPLIKOU PODHLEDOVÝCH PRKEN (PALUBKAMI) S OKOSENÝMI DEKORATIVNÍMI HRANAMI O NESTEJNOMĚRNÉ ŠÍŘI, KLADENÝMI NA SRAZ S JEDNOTNOU TMAVOHNĚDOU BARYOU

I – REPAZE STÁVAJÍCÍHO DŘEVĚNÉHO KUŽELKOVÉHO ZÁBRADLÍ

J – REPAZE DŘEVĚNÝCH ČÁSTÍ KROVU ZASTŘEŠENÍ TERASY

K – ZHOTOVENÍ NOVÝCH TRUHLÍKŮ NA KVĚTINY – 3 KS, OSAZENÝCH NA VYČNÍVAJÍCÍCH STROPNÍCH TRÁMECH

L – OPRAVA PŘÍMÝCH PODOKENNÍCH OZDOBŇNÝCH ŘÍMS V 1.NP, TYTO ŘÍMSY BUDOU POUZE VYSPRAVENY OMIŤKOU V PÍSKOVCOVÉ BARVĚ

M – PO ODSTRANĚNÍ PARAPETŮ Z PZ PLECHU BUDOU PARAPETY VRÁCENY DO PŮVODNÍHO STAVU, TZN. BEZ OPLECHOVÁNÍ. BUDE PROVEDENA POUZE VYROVNÁVACÍ MAZANINA SE SKLONEM OD OKEN. PŘESNÝ ZPŮSOB ÚPRAVY PARAPETŮ BUDE STANOVEN PO ODSTRANĚNÍ STÁVAJÍCÍHO OPLECHOVÁNÍ

±0.000 = ÚROVEŇ STÁVAJÍCÍ PODLAHY 1.NP

Zodpovědný projektant: Ing. Jindřich Vobruba, aut. inženýr ČKAIT – 0201458

Stupeň PD: Dokumentace pro stavební povolení	Petr Frána projstav projstavstav	
Vypracoval: Frána Petr	Huberov 2	
Investor: Obec Kunějovice, 330 05 Kunějovice 28 IČ: 00573086	33152 Dolní Bělá	
Akce: STAVEBNÍ ÚPRAVY BUDOVA OÚ KUNĚJOVCE č.p.28 stavební úpravy obvodového pláště objektu	Datum: 11/2024	Měřítka: 1:50
Název: Půdorys 2.NP	Č. výkresu: Paré č.:	D.1.1.4