


Obec :
Vrskmaň;563463

Katastrální území :
**Vrskmaň
(okres Chomutov);786586**

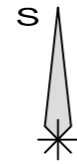

legenda :

	katastrální hranice vlastnická
	katastrální hranice sloučená

Legenda vynětí ze ZPF:

	trvalé odnětí ze ZPF – zpevněné plochy
	deponie ornice (po dobu stavby)
	kopaná sonda

Legenda výměr vynětí ze ZPF :

p.p.č 64/6 – BPEJ 12313

trvalé odnětí – zpevněné plochy pochozí 6,00 m²

poznámky :


navrhovaná cesta bude místní komunikací skupiny D2
dle ČSN 73 6101 - projektování silnic a dálnic
a zákona o pozemních komunikacích 13/1997 Sb.

mlatový chodník

Označení úseku	Délka	Plocha
část A	170,00 m	265,00 m ²
část B	376,60 m	565,00 m ²
Celkem :	546,60 m	830,00 m ²

dotčené pozemky

p.p.č.	druh pozemku	výměra (m ²)
63/1	ostatní plocha	5480
63/2	ostatní plocha	2493
63/4	ostatní plocha	133
64/6	orná půda	1106
591/4	ostatní plocha	1218
591/37	ostatní plocha	17291
591/38	ostatní plocha	133

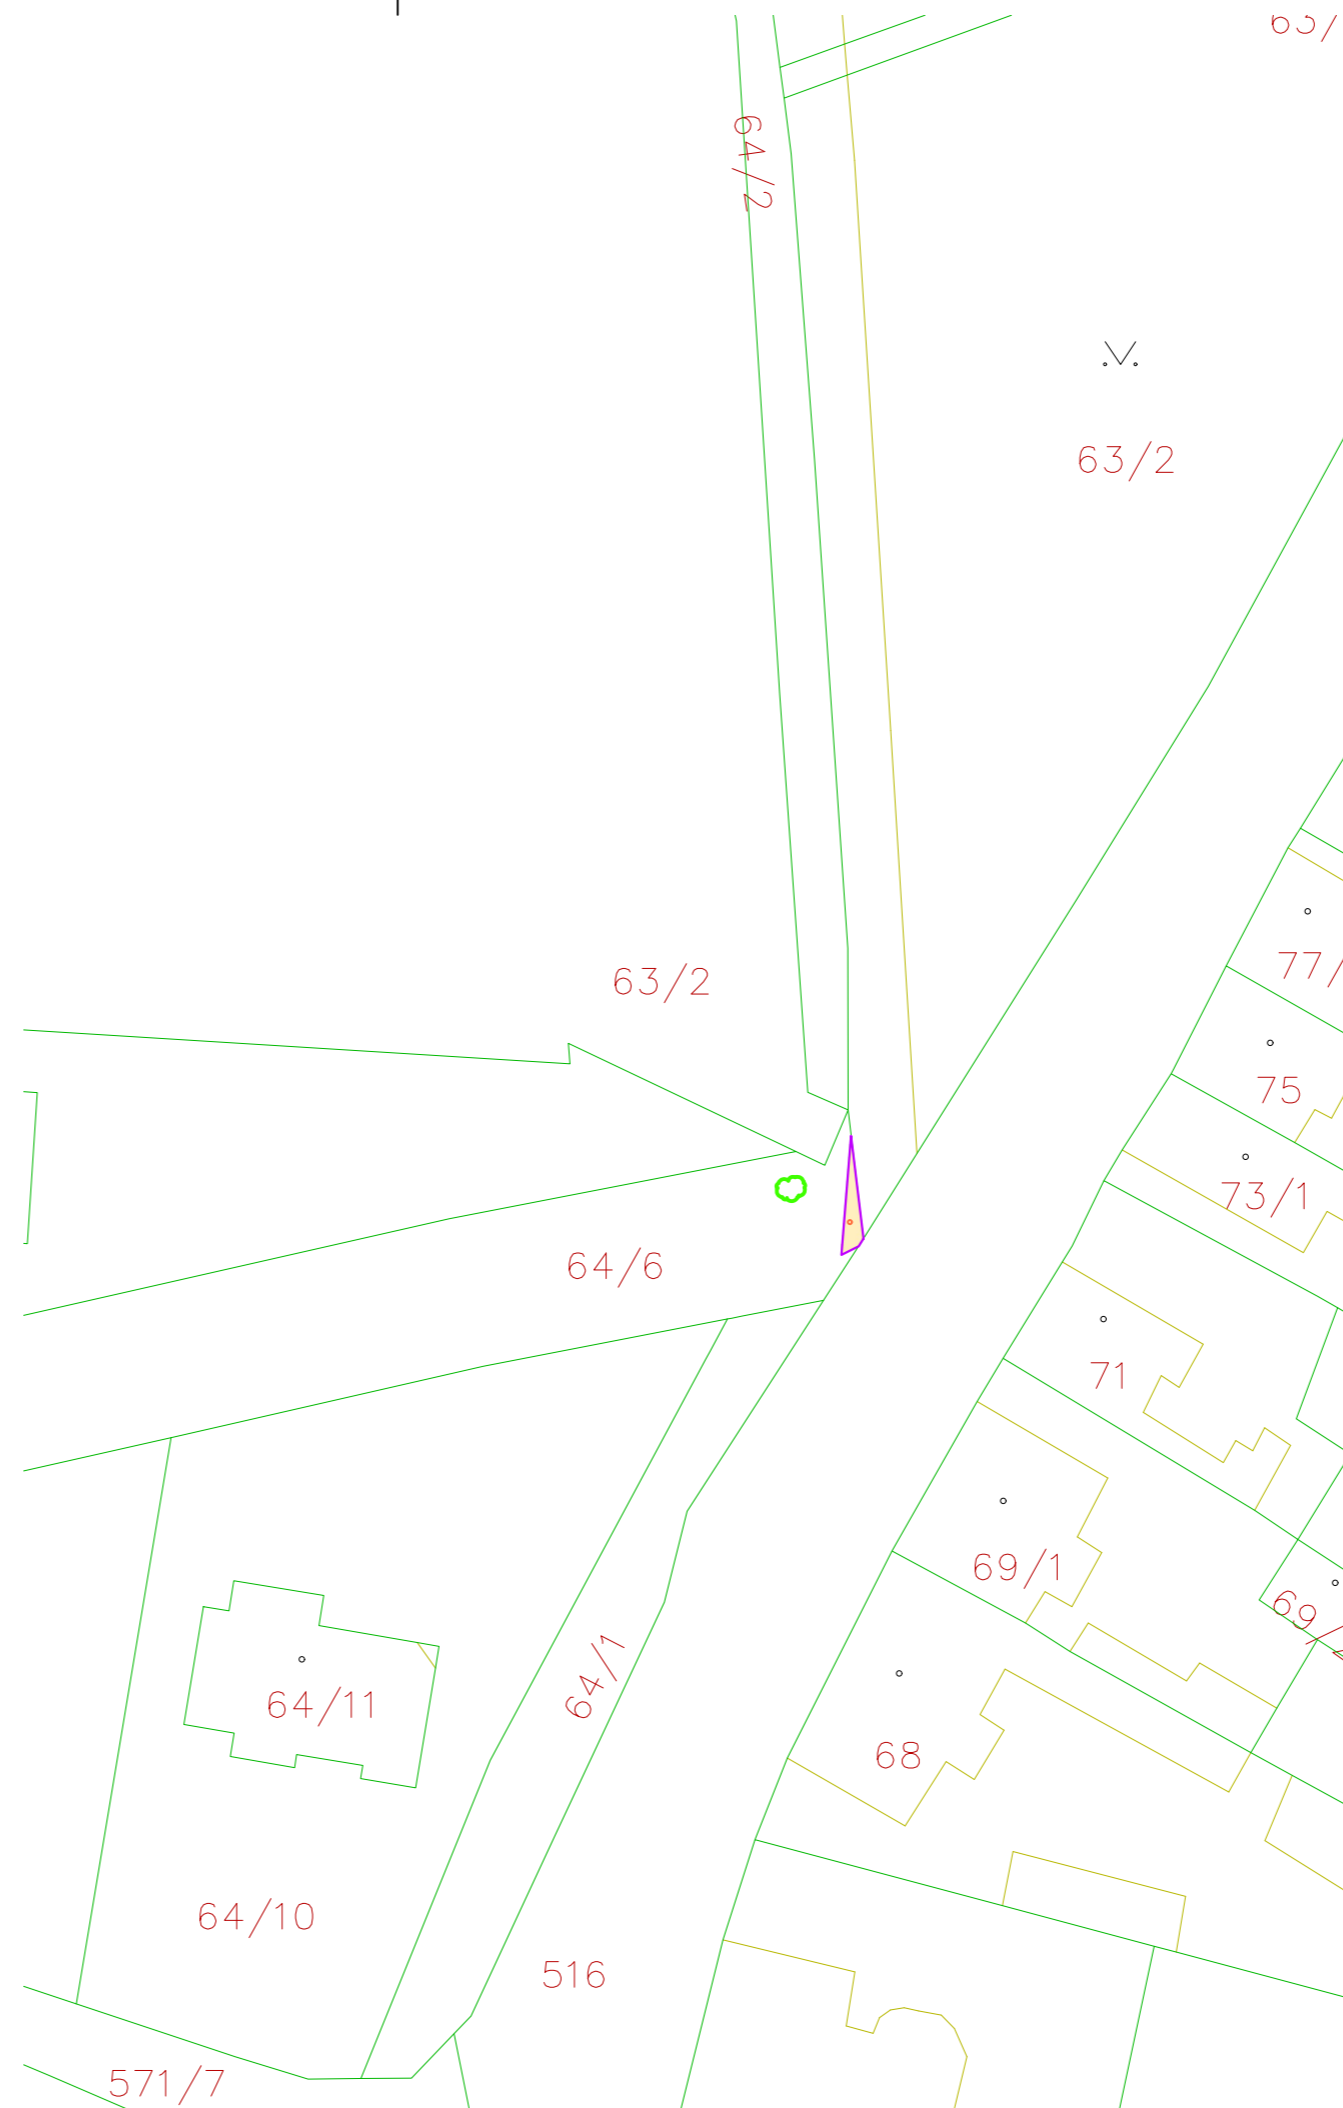

3.		
2.		
1.		
ČÍSLO	POPIS ZMĚNY	DATUM
PROJEKTANT : MICHAL KOBLÍŽEK PROKA PROJEKTY - INŽENÝRING +420605202612 prosk@proka.cz OKOŘAN 81, 431 14 STRUPČICE		
STAVBA : Vrskmaň - mlatová cesta pro pěší		
MÍSTO STAVBY : k.ú. Vrskmaň		
INVESTOR : obec Vrskmaň Vrskmaň čp. 46 431 15		
ČÁST PROJEKTU : situační výkresy		
OBSAH VÝKRESU : katastrální situační výkres - vynětí ze ZPF		
VYPRACOVAL : M. Koblížek		
ZAKÁZKOVÉ ČÍSLO :		
DATUM :		01/2023
STUPEŇ PD :		dokumentace stavby pro společné povolení
FORMÁT :		3 x A4
MĚŘÍTKO :		1 : 500
ČÍSLO VÝKRESU :	PARÉ :	
c.2a		