



NAVRHOVANÝ STAV - ŘEZ A - A'

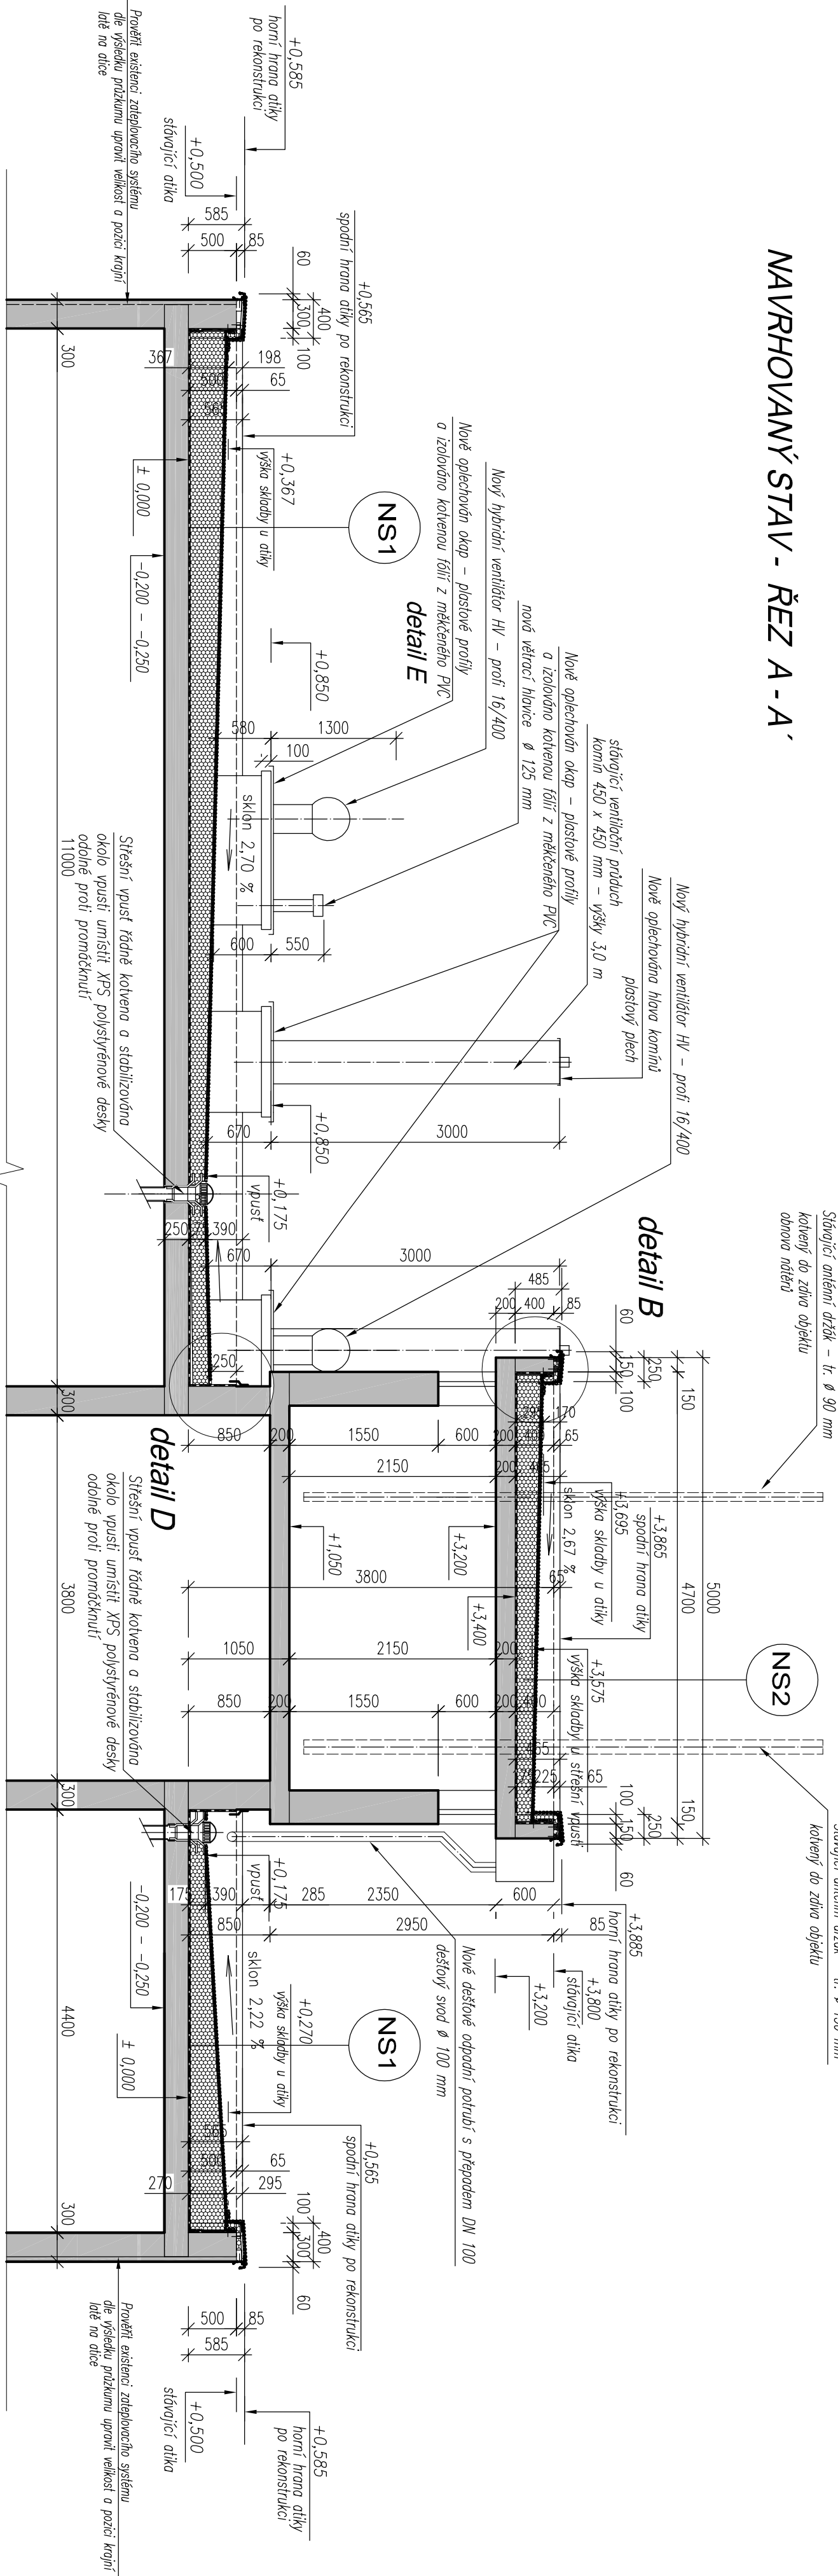

NAVRHOVANÝ STAV - ŘEZ B - B'

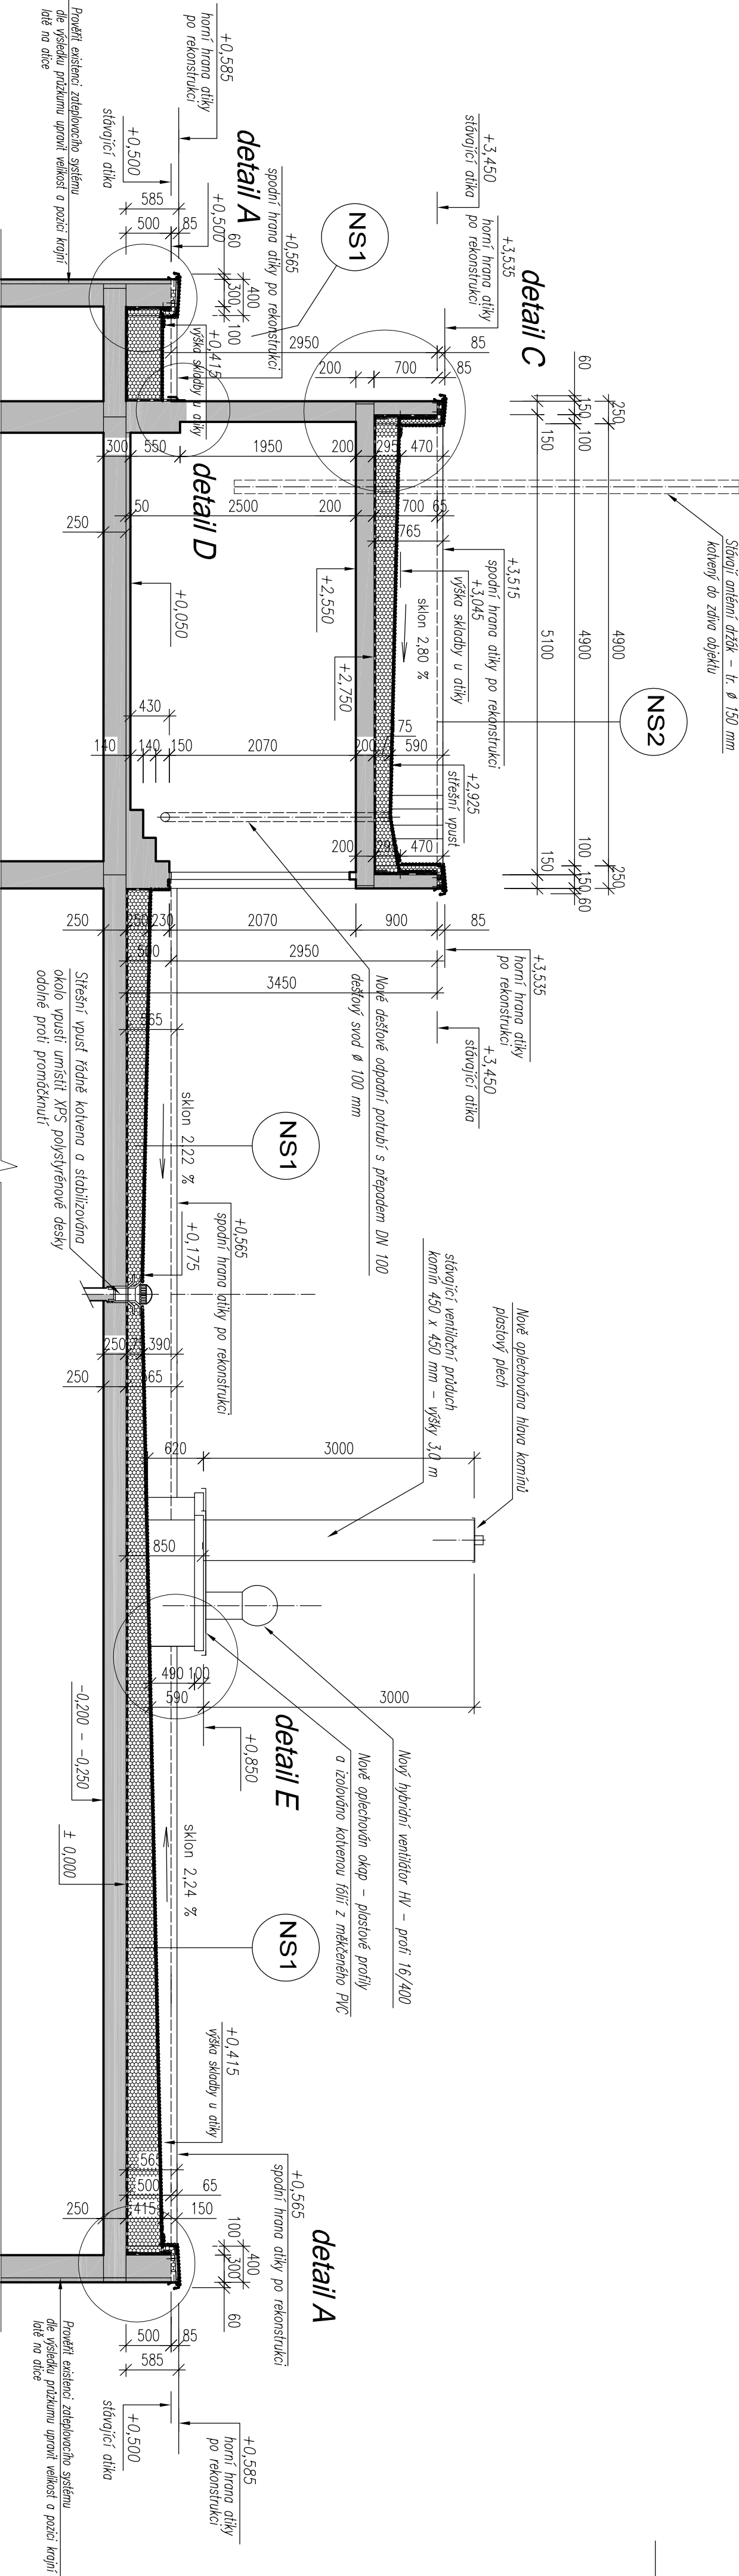

POZNÁMKA :

- polohové a výškové uspořádání střešního pláště a dalších stavebních prvků a konstrukcí na plátně střechy ve vztahu k otlice bylo doměřeno na místě stavby (celá původní dokumentace nebyla k dispozici)
- senda střešního střešního pláště byla provedena na úrovni spodní hlavní střechy (předpokládáme střešní sklopy střešního pláště vychází z provedené sendy)
- tvor a rozměry kempřských prvků – domeřiti a ověřiti na místě stavby dle skutečných rozměrů
- v případě zjištění skutečnosti menších předpoklád, ze kterých návrh vycházel, bude konkrétně projektant o provedení přizpůsobit uprava návrhu řešení
- nebyl stanoven požadavek stavebníka na stavební přizpůsobení ve smyslu budoucního zateplování obvodového pláště,
- před objednáním materiálu na stavební střechy a přesné technologie provádění stavby bude dokončen
- pro volbu vhodného kotvení systému a ověření únosnosti podkladu je nutné provedení laboratorních zkoušek odpovědnou osobou s potřebným opověřením v souladu s ETAG 006 – provádění výztužných zkoušek na stavební

STAVEBNÍK				GENERAČNÍ PROJEKTANT			
Městská část Praha 18 Běchynská 639 PSC 199 00, Praha 18 - Letňany				Ing. Petr Zába Městská část Praha 18 Běchynská 639 PSC 199 00, Praha 18 - Letňany TEL: 608 23 04 19, zaba@seznam.cz			
STAVBA				CELKOVÁ OPRAVA A SANACE STŘEŠNÍHO PLÁŠTĚ bytový objekt Rymatovská 475 PSC 199 00, Praha 18 - Letňany			
PROJEKTANT ČÁSTI DOKUMENTACE		ZODPOVĚDNÝ PROJEKTANT		HLAVNÍ INŽENÝR PROJEKTANT		AUTOR KAPITOL	
Ing. Petr Zába		Ing. Petr Zába		Ing. Petr Zába		Ing. Petr Zába	
DL PROJEKTOVÉ DOKUMENTACE				STUPEŇ PROJEKTOVÉ DOKUMENTACE			
D.1.1 ARCHITECTONICKO - STAVEBNÍ ŘEŠENÍ				TDW			
NÁZEV PŘÍLOHY		15.36		6 x A4		ČÍSLO PŘÍLOHY	
NAVRHOVANÝ STAV - ŘEZY A - A', B - B'						D.1.1-7	