



**DETAIL ZAKONČENÍ STOLOVÉ NOHY  
A PRINCIP UMÍSTĚNÍ MANIPULAČNÍCH KOLEČEK (2ks / stůl)**

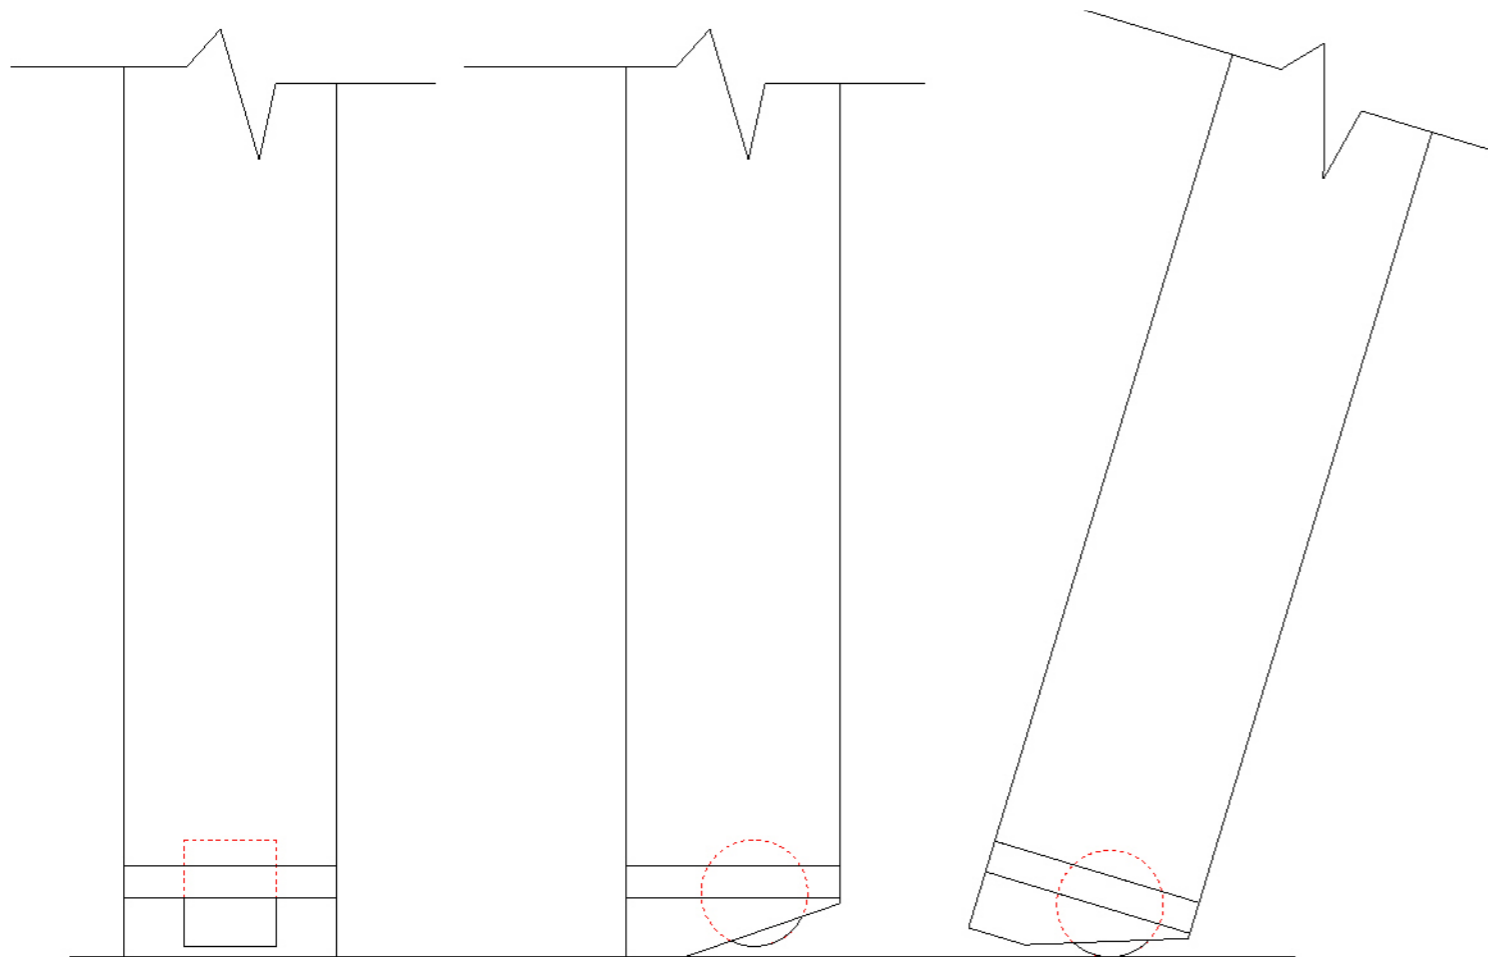

**PRINCIP SNADNÉ MANIPULACE SE STOLEM**

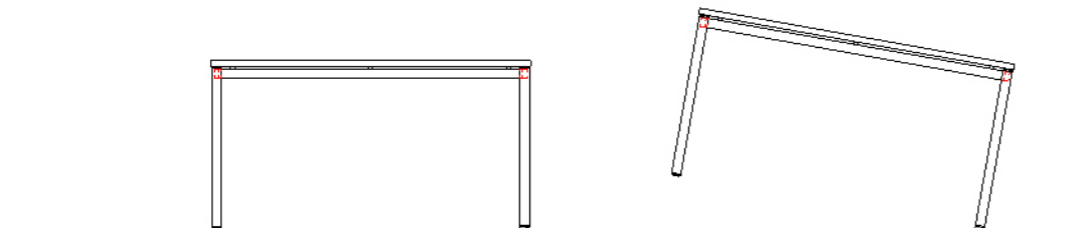

**POZNÁMKY**

VŠECHNY UVEDENÉ VÝROBKY A MATERIÁLY JE MOŽNÉ NAHRADIT JINÝMI  
S ODPOVÍDAJÍCÍMI TECHNICKÝMI A KVALITATIVNÍMI PARAMETRY A VZHLEDEM!  
UVEDENÉ MATERIÁLY A VÝROBKY SLOUŽÍ PŘEDEVŠÍM KE STANOVENÍ JAKOSTNÍ ÚROVNĚ DÍLA.

AUTORIZAČNÍ RAZÍTKO 	NÁZEV STAVBY  	DODAVATEL 
	OBJEDNATEL <b>Obec BOLATICE, Hlučínská 95/3, 747 23 Bolatice</b>	PROPOSIS spol. s r.o. Okružní 267, 747 19 Bohuslavice info@proposis.cz
	ZODPOVĚDNÝ PROJEKTANT Ing. arch. David MOKRÝ, autorizovaný architekt ČKA 3596	PROJEKTANT PROPOSIS spol. s r.o. Okružní 267, 747 19 Bohuslavice info@proposis.cz
MÍSTO STAVBY Bolatice [506214]; katastr. území: Bolatice [606987]; par.č: 2741/63, 2748/1	FORMÁT 420 / 297 mm	2 x A4
OBJEKT	DATUM 06 / 2022	ZMĚNA
ODDÍL	STUPEŇ	MĚŘÍTKO 1 : 100
ČÁST <b>PROJEKT INTERIÉRU</b>	ČÍSLO ZAKÁZKY 2019P02	ČÍSLO PARÉ
NÁZEV VÝKRESU <b>PRINCIP KOLEČEK V PODNOŽÍ STOLŮ</b>	ČÍSLO VÝKRESU <b>příloha č.2</b>	