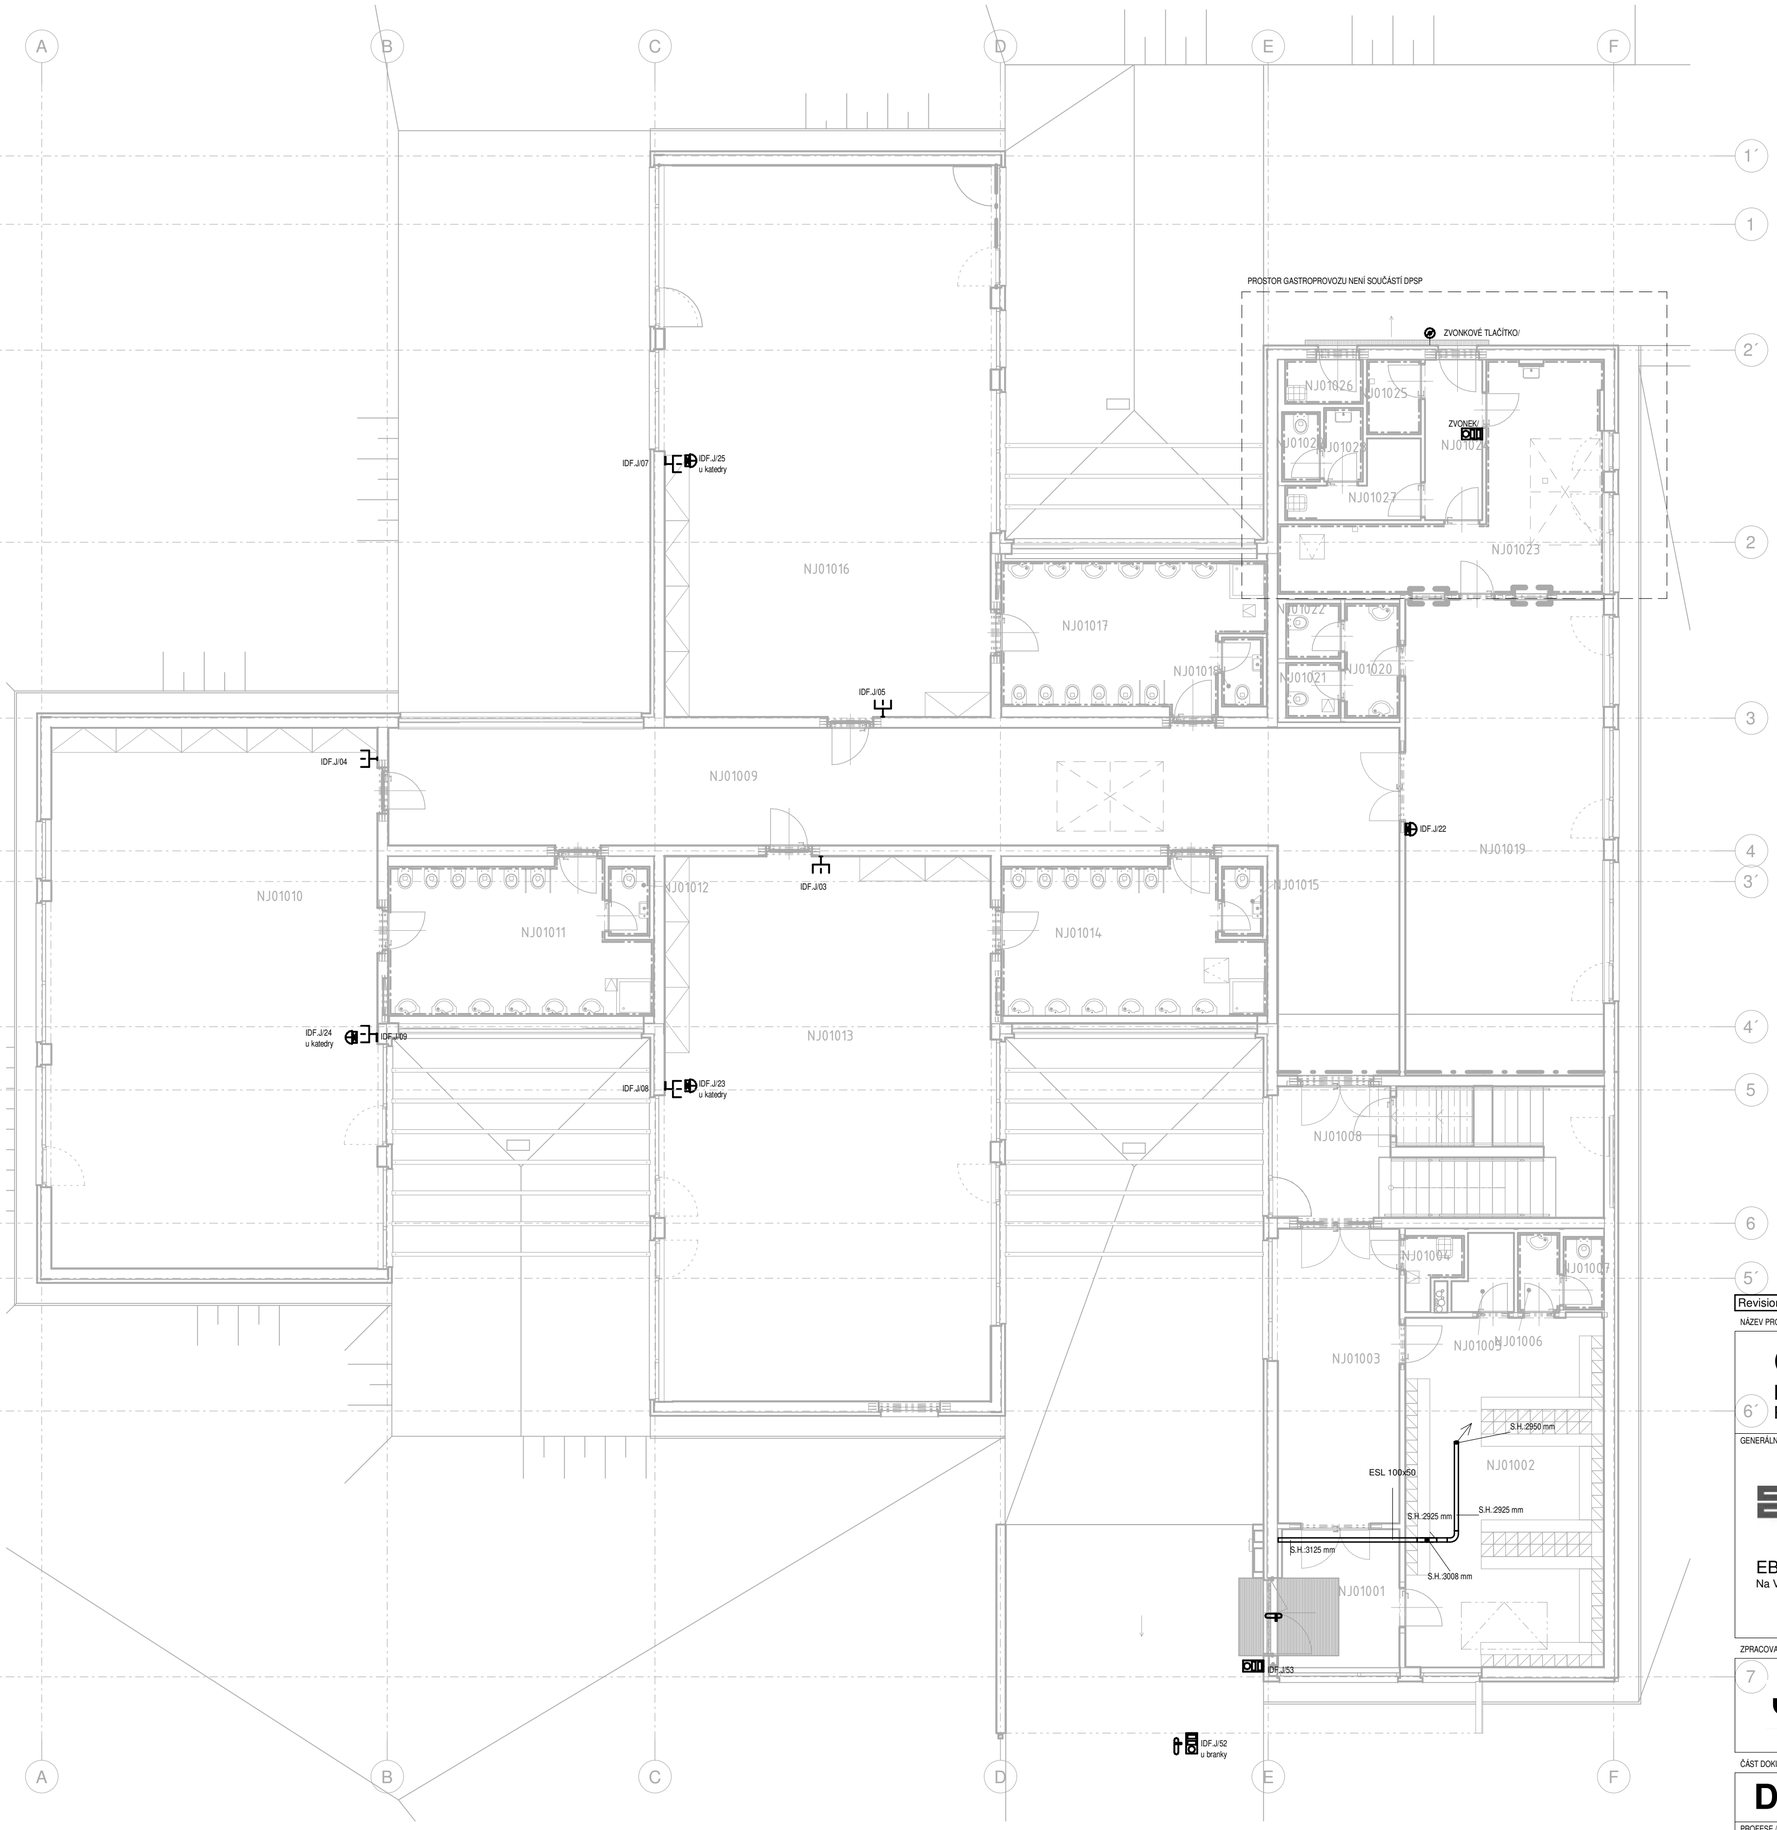

LEGENDA SLABOPROUDÝCH PRVKŮ

- VNITŘNÍ IP JEDNOTKA DOMÁCÍHO TELEFONU-AUDIO
- VNITŘNÍ IP JEDNOTKA DOMÁCÍHO TELEFONU-VIDEO
- VENKOVNÍ IP VIDEO TABLO S KLÁVESNICÍ, ČTEČKOU A KAMEROU
- VENKOVNÍ IP VIDEO TABLO S JEDNÍM TLAČÍTKEM A KAMEROU
- DATOVÝ ROZVADĚČ - NÁSTĚNNÝ
- ZÁSUVKA 1x RJ45 CAT. 5E POD OMÍTKU
- ELEKTROMECHANICKÝ ZÁMEK
- KOMBINOVANÝ AUTONOMNÍ DETEKTOR - HAVARIJNÍ DLE POŽADAVKŮ PT

Tabulka místností 1.NP

Podlaží	KÓD BUDOVY	Č. M.	NÁZEV
1NP	J	01	Zádveří
1NP	J	02	Šatna
1NP	J	03	Vstupní hala
1NP	J	04	Úklid
1NP	J	05	Sklad
1NP	J	06	WC
1NP	J	07	WC
1NP	J	08	Schodiště
1NP	J	09	Chodba
1NP	J	10	Denní místnost 1
1NP	J	11	Umývárna 1
1NP	J	12	WC 1
1NP	J	13	Denní místnost 2
1NP	J	14	Umývárna 2
1NP	J	15	WC 2
1NP	J	16	Denní místnost 3
1NP	J	17	Umývárna 3
1NP	J	18	WC 3
1NP	J	19	Jídelna
1NP	J	20	WC
1NP	J	21	WC
1NP	J	22	WC
1NP	J	23	Přípravna / Mytí
1NP	J	24	Chodba
1NP	J	25	Umývárna termoportů
1NP	J	26	Odpadky
1NP	J	27	Šatna
1NP	J	28	WC
1NP	J	29	WC

Revision	Datum/ Date	Popis změny / Change description	Vydal / Publisher

NÁZEV PROJEKTU / PROJECT NAME — Souřadný systém: JTSK — Výškový systém: Bpv — ±0,00=276,0 m n.m.

Obytný soubor Nová Toužimská

BUDOVA J

Praha 19 - Kbely

GENERÁLNÍ PROJEKTANT / EXECUTIVE ARCHITECT

EBM EXPERT

EBM Expert, s.r.o.
Na Valentince 3336/4, 150 00 Praha 5

INVESTOR / DEVELOPER

SKANSKA

Skanska Reality a.s.
Křižíkova 682/34a, 186 00 Praha 8 - Karlín

ARCHITEKT / ARCHITECT

ARCHITECTURE INTERIOR PROJECT
ING. ARCH. JAROSLAV KAČER & ING. ZDENĚK JÄGER
Pískařská 2075/7, 143 00 Praha 4 Modřany
Tel/Fax: +420 246 067 617
email: aip@aiparchitekti.cz

ZPRACOVATEL PROFESE / DESIGNER

explan

ExPlan, s.r.o.
Michelská 18/12a
140 00, Praha 4
tel. : +420 724 955 052
explan@explan.cz

ODPOVĚDNÝ PROJEKTANT	VYPRACOVAL	KONTROLOVAL
Jiří Veselský	Vít Bartoň	Jiří Veselský
STUPEŇ / STAGE: Dokumentace skutečného provedení stavby		ZAKÁZKA Č.: 16005

ČÁST DOKUMENTACE / SECTION

D DOKUMENTACE STAVBY

OBJEKT / OBJECT: SO-10 BUDOVA J

PROFESE / PROFESSION: D.1.4.7. Elektronické komunikace

DATUM / DATE	DATUM REVIZE REVISION DATE	MĚŘÍTKO / SCALE	POČET A4 NUMBER A4	PARÉ
10/2022	-	1:100	6	

NÁZEV VÝKRESU / DRAWING DESCRIPTION

PŮDORYS 1.NP

OBJEKT OBJECT	ČÁST SECTION	ČÍSLO VÝKRESU DRAW. NO.	REVIZE REVISION
SO-10	D.1.4.7.	**J - 201**	**00**