



ÚZEMÍ
POVRCH ÚZEMÍ
VZDÁLENOST ŠACHET
NÁZVY ŠACHET

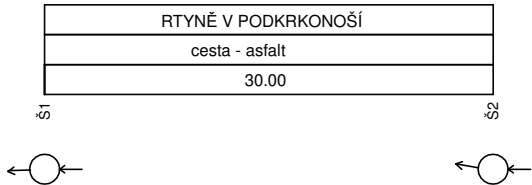

SO 01
Podélný profil stoky DN 300 - oprava

MĚŘÍTKO 1:500 / 1:100

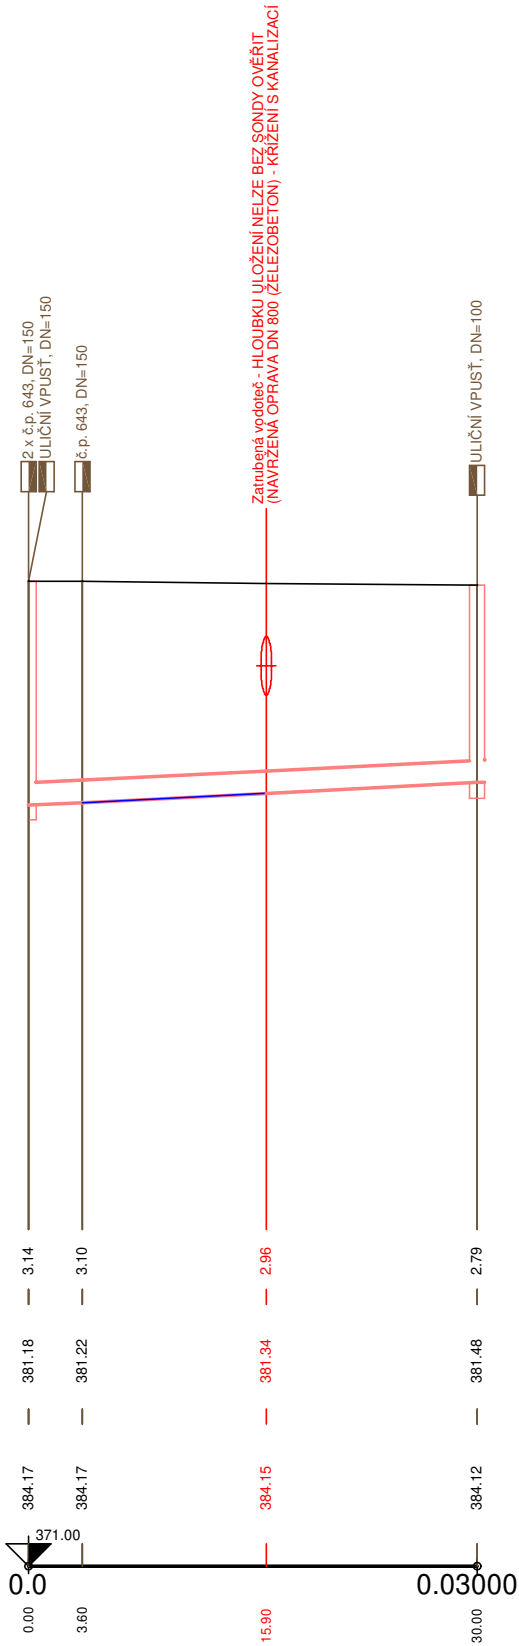

KÓTA TERÉNU

HLOUBKA VÝKOPU

KÓTA DNA POTRUBÍ

KÓTA TERÉNU

STANIČENÍ [Km],[m]

SKLON [promile] - DÉLKA [m]
DN [mm] - MATERIÁL - DÉLKA [m]
KAPACITA [l/s] - RYCHLOST [m/s] (dle: Colebrook)
NAVR.PRUTOK [l/s] - RYCHLOST [m/s]

10.00 - 30.00
300 - PVC (SN12) - 30.00
149.67 - 2.12
0.00 - 0.00

VÝŠKOVÝ SYSTÉM
BALT PO VYROVNÁNÍ

PODZEMNÍ VEDENÍ JSOU ZAKRESLENA
INFORMATIVNĚ !
PŘED ZAPOČETÍM ZEMNÍCH PRACÍ JE
NUTNÉ JEJICH PŘESNÉ VYTYČENÍ !
A OVĚŘENÍ JEJICH HLOUBKOVÉHO ULOŽENÍ !



Vodohospodářsko-inženýrské služby spol. s r. o., Na Střezině 1079, 500 03 Hradec Králové
tel.: 495 076 011, fax: 495 541 342, e-mail: vis@vishk.cz

JEDNOSTUPŇOVÁ PROJEKTOVÁ DOKUMENTACE

HLAVNÍ ING. PROJEKTU ING. KNÍŽÁK R. 	ZODP. PROJEKTANT ING. KNÍŽÁK R. 	PROJEKTANT D. PEKÁČ 	KONTROLOVAL ING. KNÍŽÁK R. 
INVESTOR MĚSTO RTYNĚ V PODKRKONOŠÍ	OBJEDNATEL MĚSTO RTYNĚ V PODKRKONOŠÍ	FORMÁT 2 A4	DATUM 05/2023
KRAJ KRÁLOVEHRADECKÝ	OBEC RTYNĚ V PODKRKONOŠÍ	STUPEŇ JPD	Č. ZAK. 02823 - 330
AKCE Rtyně v Podkrkonoší - oprava kanalizace u č.p.643 D.1.1 - SO 01 - Oprava gravitační stoky		ARCH. Č. 02823	MĚŘÍTKO 1 : 500/100
PŘÍLOHA PODÉLNÝ PROFIL OPRAVY KANALIZAČNÍ STOKY		ČÍSLO PŘÍLOHY D.1.1 - 03	
TENTO VÝKRES A JEHO PŘÍLOHY JSOU NAŠÍM DUŠEVNÍM VLASTNICTVÍM, NESMÍ BÝT BEZ NAŠEHO PŘEDCHOZÍHO PÍSEMNÉHO SOUHLASU KOPÍROVÁNY, ROZMNOŽOVÁNY ANI ZPŘÍSTUPNĚNY JINÝM OSOBÁM NEBO FIRMÁM			