


BUDOVA "A" 1.NP


Příloha č. 3 zadávací dokumentace

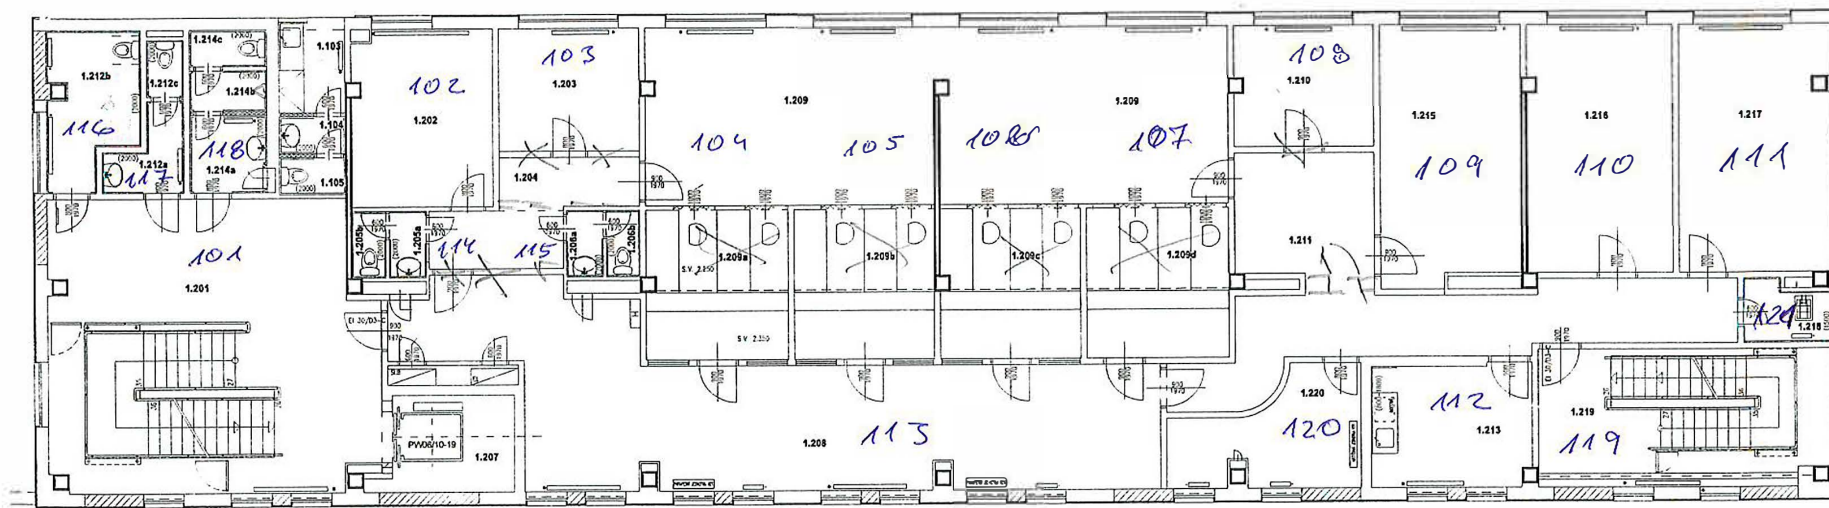

LEGENDA ADMINISTRATIVY

	účel miestnosti	m ²	s.v.	podlah	podlažia	stĺpy
	1.201 schodiská, hala	65,80			keramická dlažba	A1 keramická vs 75mm
	1.202 kúpeľ	15,10	2,70		PVC	B1 PVC dlaž
	1.203 kancelár	10,40	2,70		zafarbyvací povrch	D soti - kober 141a
	1.204 chodba	9,00	2,70	SCM vzduš	keramická dlažba	A2 keramická vs 75mm
	1.205a predsieň - WC ženy	1,50	2,40	sádkový	keramická dlažba	A4 ker. obklad vs 2000
	1.205b WC ženy	1,30	2,40	sádkový	keramická dlažba	A4 ker. obklad vs 2000
	1.206a predsieň - WC muž	1,50	2,40	sádkový	keramická dlažba	A4 ker. obklad vs 2000
	1.206b WC muž	1,36	2,40	sádkový	keramická dlažba	A4 ker. obklad vs 2000
	1.207 výtah	7,40				
MmB	1.208 číškár	61,20	2,70	SCM vzduš	keramická dlažba	A1 keramická vs 75mm
	1.209 spívnica	61,70	2,70	SCM vzduš	zafarbyvací povrch	D soti - kober Mla
	1.209a spívnice	12,60	2,70	SCM vzduš	zafarbyvací povrch	A soti - kober 141a
	1.209b spívnica	12,70	2,70	SCM vzduš	zafarbyvací povrch	A soti - kober 141a
	1.209c spívnica	12,60	2,70	SCM vzduš	zafarbyvací povrch	A soti - kober 141a
	1.209d spívnica	12,70	2,70	SCM vzduš	zafarbyvací povrch	A soti - kober 141a
	1.210 kancelár	10,20	2,70	zafarbyvací povrch	D soti - kober 141a	
	1.211 chodba	33,30	2,70		keramická dlažba	C1 keramická vs 75mm
	1.212a predsieň - WC ženy	3,30	2,40	sádkový	keramická dlažba	A4 ker. obklad vs 2000
	1.212b WC ŽTP	8,10	2,40	sádkový	keramická dlažba	A4 ker. obklad vs 2000
	1.212c WC ženy	1,20	2,40	sádkový	keramická dlažba	A4 ker. obklad vs 2000
	1.213 kuchynka	11,80	2,70		keramická dlažba	A4 ker. obklad D 8-1.60
	1.214a predsieň - WC muž	3,60	2,40	sádkový	keramická dlažba	A4 ker. obklad vs 2000
	1.214b WC muž	1,90	2,40	sádkový	keramická dlažba	A4 ker. obklad vs 2000
	1.214c WC muž	1,70	2,40	sádkový	keramická dlažba	A4 ker. obklad vs 2000
	1.216 kancelár	21,70	2,70		zafarbyvací povrch	D soti - kober 141a
1.217 kancelár	20,90	2,70		zafarbyvací povrch	D soti - kober 141a	
1.218 kancelár	23,90	2,70		zafarbyvací povrch	D soti - kober 141a	
1.219 úklid	3,40	2,70		keramická dlažba	A4 ker. obklad vs 1500	
1.219a schodiská	24,60			keramická dlažba	A1 keramická vs 75mm	
1.220 server	10,70	2,70		akustická PVC	B1 PVC dlaž	

BUDOVA "A" 2.NP

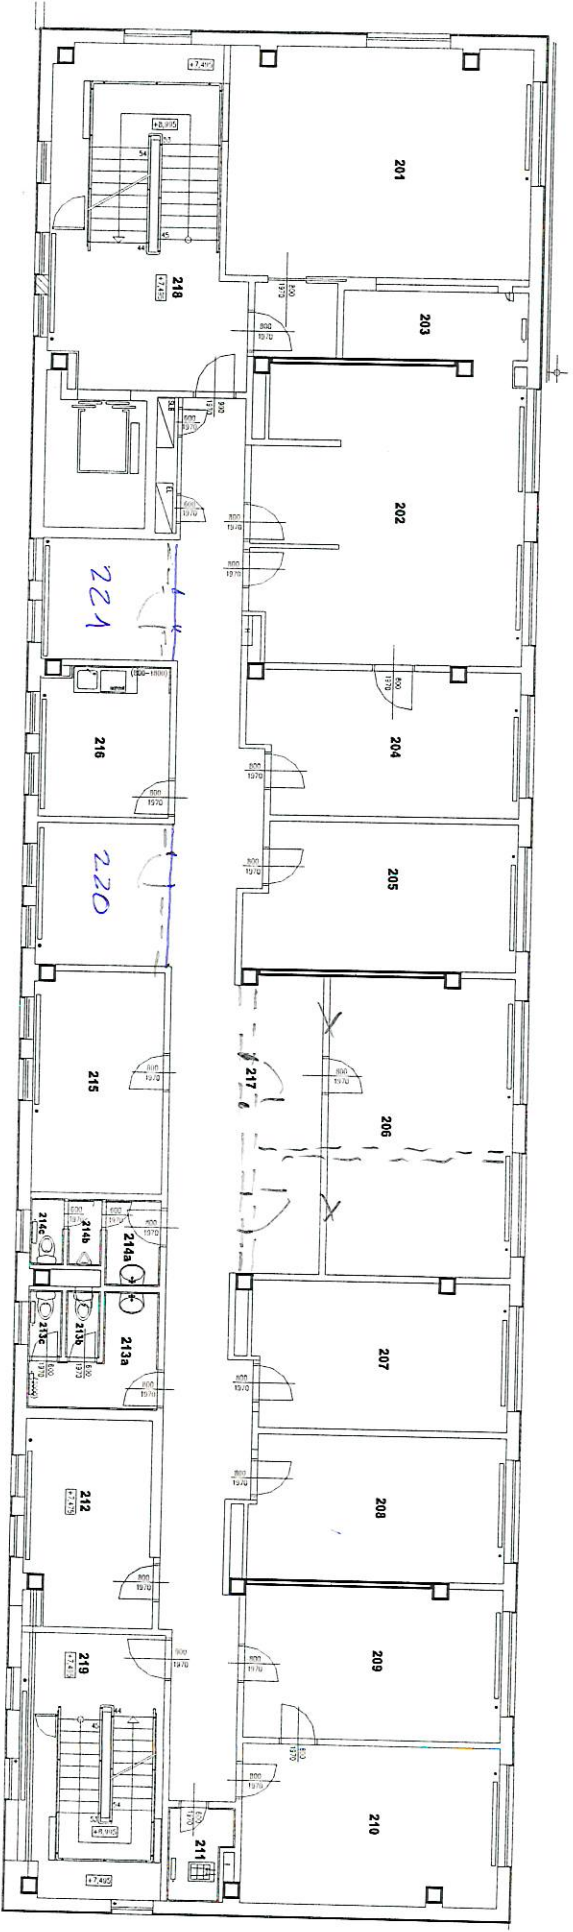

LEGENDA ADMINISTRATIVY

	účet místnost	m ²	s.v.	podlah	stěny
201	jednael místnost	41,89	2,70		
202	kancelář	43,74	2,70	zářkový koberec	sokl - kobec, lita
203	sklad	7,04	2,70	linoleum	sokl s podlahkem
204	kancelář	21,23	2,70	zářkový koberec	sokl - kobec, lita
205	kancelář	21,42	2,70	zářkový koberec	sokl - kobec, lita
206	kancelář	30,93	2,70	zářkový koberec	sokl - kobec, lita
207	kancelář	20,61	2,70	zářkový koberec	sokl - kobec, lita
208	kancelář	20,70	2,70	zářkový koberec	sokl - kobec, lita
209	kancelář	21,59	2,70	zářkový koberec	sokl - kobec, lita
210	kancelář	23,14	2,70	zářkový koberec	sokl - kobec, lita
211	úklid	3,05	2,70	linoleum	sokl s podlahkem
212	sklad	14,40	2,70	linoleum	sokl s podlahkem
213a	předstih-WC ženy zam.	5,56	2,40	sfiroant	ker. obklad v=2000
213b	WC ženy zaměstnan	1,23	2,40	sfiroant	ker. obklad v=2000
213c	WC ženy zaměstnan	1,23	2,70	sfiroant	ker. obklad v=2000
214a	předstih-WC muži zam.	2,60	2,40	sfiroant	ker. obklad v=2000
214b	WC muži zaměstnan	1,24	2,40	sfiroant	ker. obklad v=2000
214c	WC muži zaměstnan	1,24	2,70	sfiroant	ker. obklad v=2000
215	kancelář	16,15	2,70	linoleum	sokl - kobec, lita
216	kuchynka	10,85	2,70	linoleum	sokl s podlahkem
217	chodba	89,00	2,70	linoleum	sokl s podlahkem
218	schodiště	33,90	2,70	keramická dlažba	keram. sokl v 75mm
219	schodiště	21,14	2,70	keramická dlažba	keram. sokl v 75mm


21



LEGENDA ADMINISTRATIV

323	schodiskô	21,14	2,70	keramická dlažba	keram. solí v 7srm
-----	-----------	-------	------	------------------	--------------------


BUDOVA "A" 4.NP

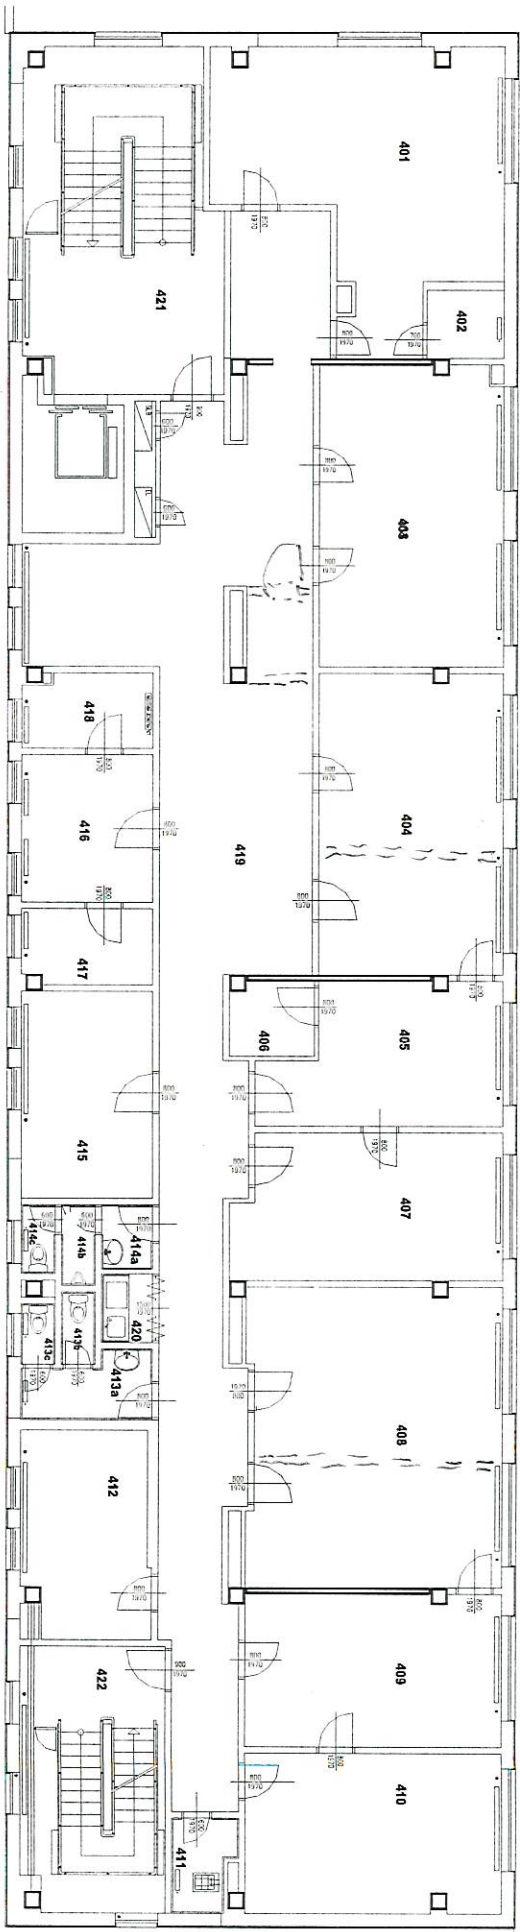

LEGENDA ADMINISTRATIVY

úcel místnosti	m ²	s.v.	podhled	podlaha	stěny
401 kancelář	36,04	2,70		zářkový koberec	sotl - kobec, lita
402 sklad	3,00	2,70		linoleum	sotl s poříbškem
403 kancelář	30,77	2,70		zářkový koberec	sotl - kobec, lita
404 kancelář	30,92	2,70		zářkový koberec	sotl - kobec, lita
405 kancelář	17,40	2,70		zářkový koberec	sotl - kobec, lita
406 sklad	3,48	2,70		linoleum	sotl s poříbškem
407 kancelář	21,41	2,70		zářkový koberec	sotl - kobec, lita
408 kancelář	42,22	2,70		zářkový koberec	sotl - kobec, lita
409 kancelář	21,67	2,70		zářkový koberec	sotl - kobec, lita
410 kancelář	23,14	2,70		zářkový koberec	sotl - kobec, lita
411 úklid	3,09	2,70		linoleum	sotl s poříbškem
412 sklad	14,40	2,70		linoleum	sotl s poříbškem
413a předst./WC ženy zam.	4,30	2,40	síťovant	keramická dlažba	A4 ker. obklad v=2000
413b WC ženy zaměstnanci	1,30	2,40	síťovant	keramická dlažba	A4 ker. obklad v=2000
413c WC ženy zaměstnanci	1,10	2,70		keramická dlažba	A4 ker. obklad v=2000
414a předst./WC muži zam.	1,80	2,40	síťovant	keramická dlažba	A4 ker. obklad v=2000
414b WC muži zaměstnanci	1,50	2,40	síťovant	keramická dlažba	A4 ker. obklad v=2000
414c WC muži zaměstnanci	1,30	2,70		keramická dlažba	A4 ker. obklad v=2000
415 kancelář	15,19	2,70		zářkový koberec	sotl - kobec, lita
416 kancelář	10,70	2,70		anestická PVC	PVC lita
417 sklad	5,38	2,70		anestická PVC	PVC lita
418 server	5,28	2,70		anestická PVC	PVC lita
419 chodba	100,25	2,70		maroniium	sotl s poříbškem
420 kuchyňa	2,16	2,40		maroniium	sotl s poříbškem
421 schodiště	35,86	2,70		keramická dlažba	keram. sotl v 75mm
422 schodiště	21,14	2,70		keramická dlažba	keram. sotl v 75mm

BUDOVA "A" 5.NP

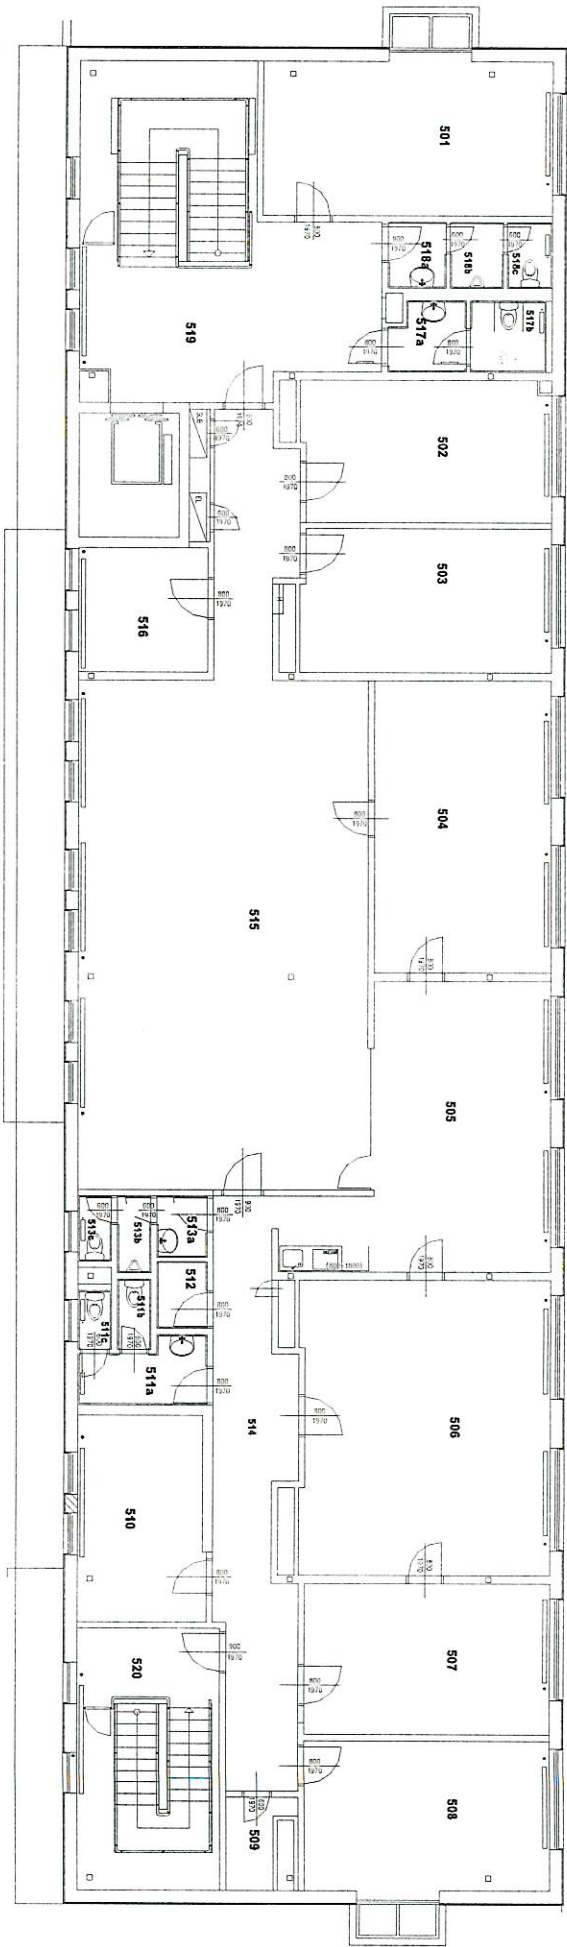

LEGENDA ADMINISTRATIVY

účel místnosti	m ²	s.v.	podlahy	stěny
501 kancelář	26,35	2,70	stříbrnat	zabíjový koberec
502 kancelář	20,48	2,70	stříbrnat	zabíjový koberec
503 kancelář	20,69	2,70	stříbrnat	zabíjový koberec
504 kancelář	30,00	2,70	stříbrnat	zabíjový koberec
505 kancelář	34,55	2,70	stříbrnat	marmolium
506 kancelář	42,20	2,70	stříbrnat	zabíjový koberec
507 kancelář	21,57	2,70	stříbrnat	zabíjový koberec
508 kancelář	22,00	2,70	stříbrnat	zabíjový koberec
509 sklad	2,80	2,70	stříbrnat	linoleum
510 kancelář	14,40	2,70	stříbrnat	zabíjový koberec
511a předstih-WC ženy zam	4,30	2,40	stříbrnat	keramická dlažba
511b WC ženy zaměstnanci	1,30	2,40	stříbrnat	keramická dlažba
511c WC ženy zaměstnanci	1,10	2,40	stříbrnat	keramická dlažba
512 sklad	1,92	2,70	stříbrnat	linoleum
513a předstih-WC muži zam	3,85	2,40	stříbrnat	keramická dlažba
513b WC muži zaměstnanci	1,50	2,40	stříbrnat	keramická dlažba
513c WC muži zaměstnanci	1,30	2,70	stříbrnat	keramická dlažba
514 chodba	23,90	2,70	stříbrnat	zabíjový koberec
515 šatna	85,25	2,90	stříbrnat	marmolium
516 sklad	9,15	2,70	stříbrnat	linoleum
517a předstih-WC ženy + mv	3,15	2,40	stříbrnat	keramická dlažba
517b WC ženy + invalids	2,60	2,40	stříbrnat	keramická dlažba
518a předstih-WC muži	2,00	2,40	stříbrnat	keramická dlažba
518b WC muži	2,00	2,40	stříbrnat	keramická dlažba
519 WC muži	44,99	2,70	stříbrnat	keramická dlažba
520 podestla (schodiště)	21,14	2,70	stříbrnat	keramická dlažba