

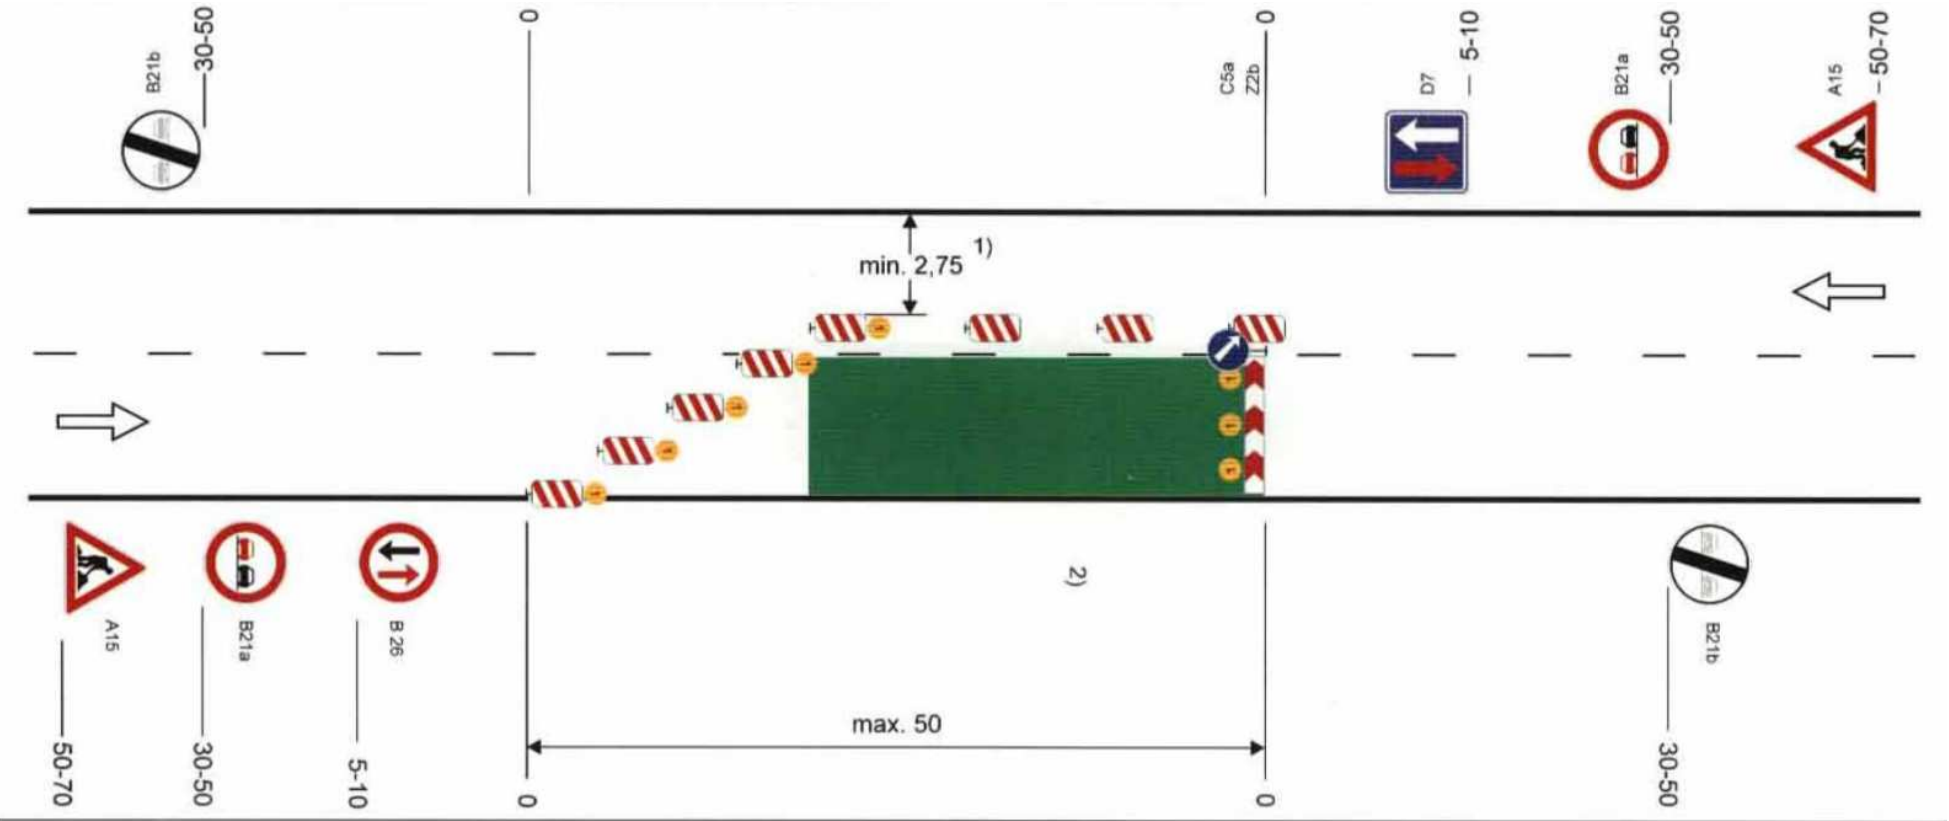


Schéma B/5

Dvoupruhová vozovka z poloviny uzavřená.
Řízení provozu dopravními značkami.

na pracovních místech s kratší dobou trvání zpravidla bez výstražných světel

příčná uzavěra zábranou minimálně 3 výstražná světla typu 1

podélná uzavěra oboustrannými směrovacími deskami
odstup max. 10 m

příčná uzavěra jednostrannými směrovacími deskami
odstup podélně 1 - 2 m
příčně 0,6 - 1 m
výstražná světla typu 1 na každé směrovací desce

1) může být ve výjimečných případech menší (viz kap. B.2.2.2.)

2) užití dopravních značek a dopravních zařízení v případě souběžných parkovacích pruhů, chodníků a/nebo stezek pro cyklisty podle schémat B/16 až B/20

vzdálenosti v metrech

 Vodohospodářsko-inženýrské služby spol. s r. o., Na Sítězině 1079, 500 03 Hradec Králové tel.: 495 076 011, fax: 495 541 342, e-mail: vis@vishk.cz					
JEDNOSTUPŇOVÁ PROJEKTOVÁ DOKUMENTACE					
HLAVNÍ ING. PROJEKTU ING. KNIŽÁK R. 		ZODP. PROJEKTANT ING. KNIŽÁK R. 	PROJEKTANT ING. KNIŽÁK R. 	KONTROLOVAL ING. KNIŽÁK R. 	
INVESTOR	OBJEDNATEL				
MĚSTO RTYŇĚ V PODKRKONOŠÍ	MĚSTO RTYŇĚ V PODKRKONOŠÍ				
KRAJ	OBEC				
KRÁLOVÉHRADECKÝ	RTYŇĚ V PODKRKONOŠÍ				
AKCE		Č. ZAK.	02823 - 330		
		ARCH. Č.	02823		
		MĚŘÍTKO	-		
		ČÍSLO PŘÍLOHY			
Rtyňě v Podkrkonoší - oprava kanalizace u č.p.643					
D.1 - Dokumentace stavebních objektů					
PŘÍLOHA		D.1 - 04			
DOPRAVNÍ ZNAČENÍ					
TENTO VÝKRES A JEHO PŘÍLOHY JSOU NAŠÍM DUŠEVNÍM VLASTNICTVÍM, NESMÍ BÝT BEZ NAŠEHO PŘEDCHOZÍHO PÍSEMNÉHO SOUHLASU KOPÍROVÁNY, ROZMNOŽOVÁNY ANI ZPŘÍSTUPNĚNY JINÝM OSOBÁM NEBO FIRMÁM					