


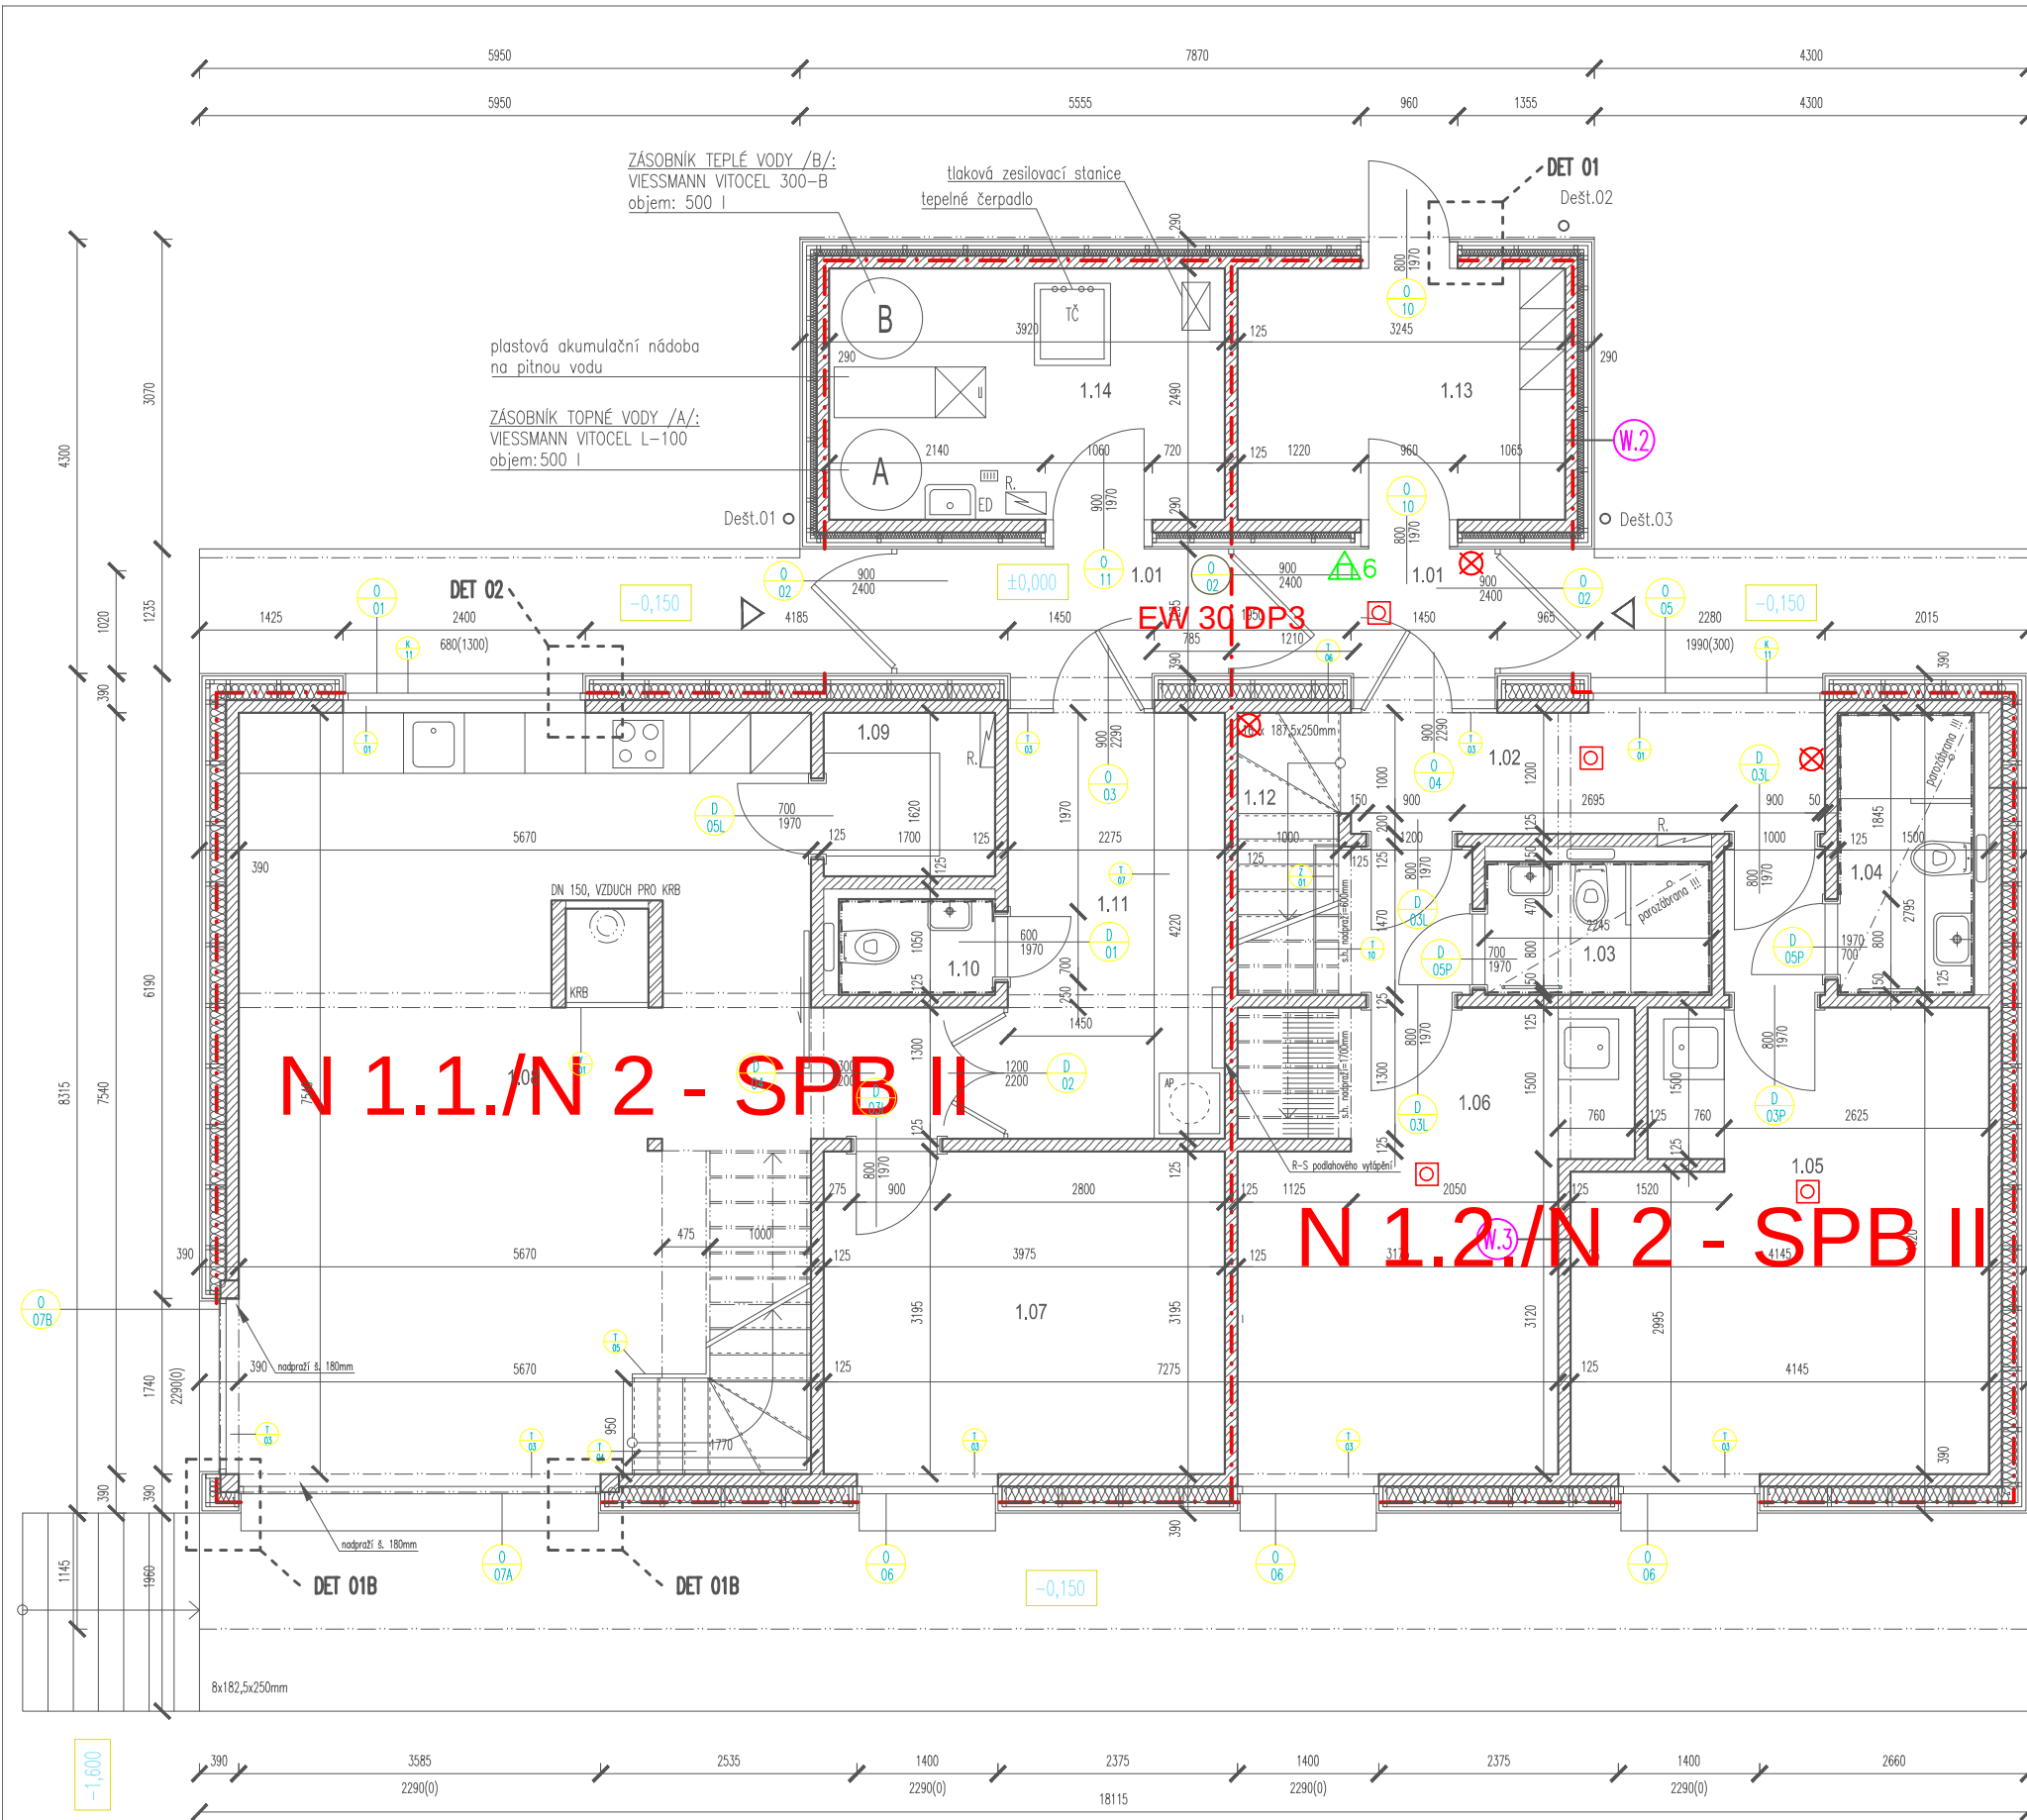

TABULKA MÍSTNOSTÍ				
Č.MÍST.	NÁZEV MÍSTNOSTI DOPLNĚJÍCÍ ÚDAJ	PLOCHA m2	OZN.PODLAHY	POVRCH STĚN POVRCH STROPU
1.01	YSTUPNÍ HALA	8,71	KAMENNÁ DLAŽBA P.3	MASIVNÍ DŘEVO FASÁDNÍ PRKNA
1.02	CHODBA	6,04	KAMENNÁ DLAŽBA P.1	MASIVNÍ DŘEVO W.1, W.3
1.03	KOUPELNA	3,06	KER. DLAŽBA P.5	KERAM. OBKLAD BIODESKA +parozábrana !!!
1.04	KOUPELNA	3,87	KER. DLAŽBA P.5	KERAM. OBKLAD BIODESKA +parozábrana !!!
1.05	POKOJ	19,44	DŘEVĚNÁ PRKNA P.2	MASIVNÍ DŘEVO BIODESKA
1.06	POKOJ	17,54	DŘEVĚNÁ PRKNA P.2	MASIVNÍ DŘEVO BIODESKA
1.07	POKOJ	12,81	DŘEVĚNÁ PRKNA P.2	MASIVNÍ DŘEVO BIODESKA
1.08	OBÝVACÍ POKOJ	42,75	DŘEVĚNÁ PRKNA P.2	MASIVNÍ DŘEVO BIODESKA
1.09	SPÍŽ	2,99	DŘEVĚNÁ PRKNA P.2	MASIVNÍ DŘEVO BIODESKA
1.10	WC	1,56	KER. DLAŽBA P.5	KERAMICKÝ OBKL. W.3
1.11	ŠATNA	6,26	KAMENNÁ DLAŽBA P.1	MASIVNÍ DŘEVO BIODESKA
1.12	SCHODIŠTĚ	2,79	DŘEVĚNÁ PRKNA	MASIVNÍ DŘEVO (BIODESKA)
1.13	KOLÁRNA	8,30	KAMENNÁ DLAŽBA P.3	MASIVNÍ DŘEVO W.2
1.14	TECH. MÍSTNOST	9,87	KAMENNÁ DLAŽBA P.3	MASIVNÍ DŘEVO BIODESKA

POZNÁMKY:

POKLÁDKA PODLAHY NAD MÍSTNOSTÍ 1.03 a 1.04 MUSÍ BÝT PROVEDENA TAK, ABY SPLŇOVALA POŽADAVKY STANOVENÉ NA SKLADBU PODLAHY NAD VLNÝM PROSTOREM – SKLADBA BUDE LOKÁLNĚ DOPLNĚNA PAROZÁBRANOU NAD ÚROVNÍ ZÁKLOPU.

LEGENDA MATERIÁLŮ

- DŘEVĚNÝ PANEL NOVATOP SOLID 124mm
- NOSNÁ STĚNA V MÍSTĚ KRB
- MINERÁLNÍ TEPELNÁ IZOLACE
- POŽÁRNÍ DVEŘE

KRB BUDE OSAZEN KRBVOU VLOŽKOU A NAPOJEN DO SYSTÉMOVÉHO KOMINU SCHIEDEL KERASTAR

ROZVODY V KOUPELNÁCH JSOU VEDENY V PŘEDSTĚNÁCH Z DESEK FERMACELL

ROZNAŠEČI VRSTVY PODLAH JSOU NAVRŽENY JAKO PLOVOUCÍ – NUTNO DILATOVAT OD STĚN

- 6 HASIČÍ PŘÍSTROJ PRÁŠKOVÝ
- AUTONOMNÍ HLÁSIČ POŽÁRU
- SVĚTLA NOUZOVÉHO OSVĚTLENÍ

±0,000= 1104,35 BpV

INVESTOR:
NOVOSTAVBA RD FILIPOVA HUŤ
parc.č.1547
k.ú. Filipova Huť

ARCHITEKT:
ING.ARCH.MGA.JIŘÍ BÍZA, ING.ARCH.TOMÁŠ NOVOTNÝ
ZODPOVĚDNÝ PROJEKTANT:
ING.ARCH.MGA.JIŘÍ BÍZA
VYPRACOVATEL:
ING.ARCH.TOMÁŠ NOVOTNÝ

PROJEKT:
PŮDORYS 1.NP
PŘÍZEMÍ

1:50

Janáčkovo nábřeží 85/5, 150 00 Praha 5 – Smíchov
t:+420 777034431
mbiza.architekt@gmail.com
www.bizaarch.cz

ARCHITEKT:
ING.ARCH.MGA.JIŘÍ BÍZA, ING.ARCH.TOMÁŠ NOVOTNÝ
ZODPOVĚDNÝ PROJEKTANT:
ING.ARCH.MGA.JIŘÍ BÍZA
VYPRACOVATEL:
ING.ARCH.TOMÁŠ NOVOTNÝ

ČÍSLO DOKUMENTU:
ARCHITEKTONICKO-STAVEBNÍ
STUPĚŇ DOKUMENTACE:
PROJEKT PRO PROVEDENÍ STAVBY
ZNAČKOVÉ ČÍSLO
JIB_09

4 A4

02/2018

ČÍSLO
D.1.1.A
02

VEŠKERÁ AUTORSKÁ PRÁVA VYJÁZŘENA VE SMYSLU ZÁKONA Č. 121/2000 Sb.

POZN. : VŠECHNY SYSTÉMOVÉ OBVODOVÉ KONSTRUKCE BUDOU S POŽÁRNÍ ODOLNOSTÍ MIN. EW 30 DP3, POŽÁRNĚ DĚLÍCÍ KONSTRUKCE POTOM S POŽÁRNÍ ODOLNOSTÍ MIN. EI 30 DP3