


Podrobný podélný profil: TRASA-OSA KOMUNIKACE-1 M 1:1000/100
Rozsah: km 0,00000 - km 0,36703

KRAJ:	
KATASTRÁLNÍ ÚZEMÍ:	
PARCELY:	
DRUH POZEMKŮ:	

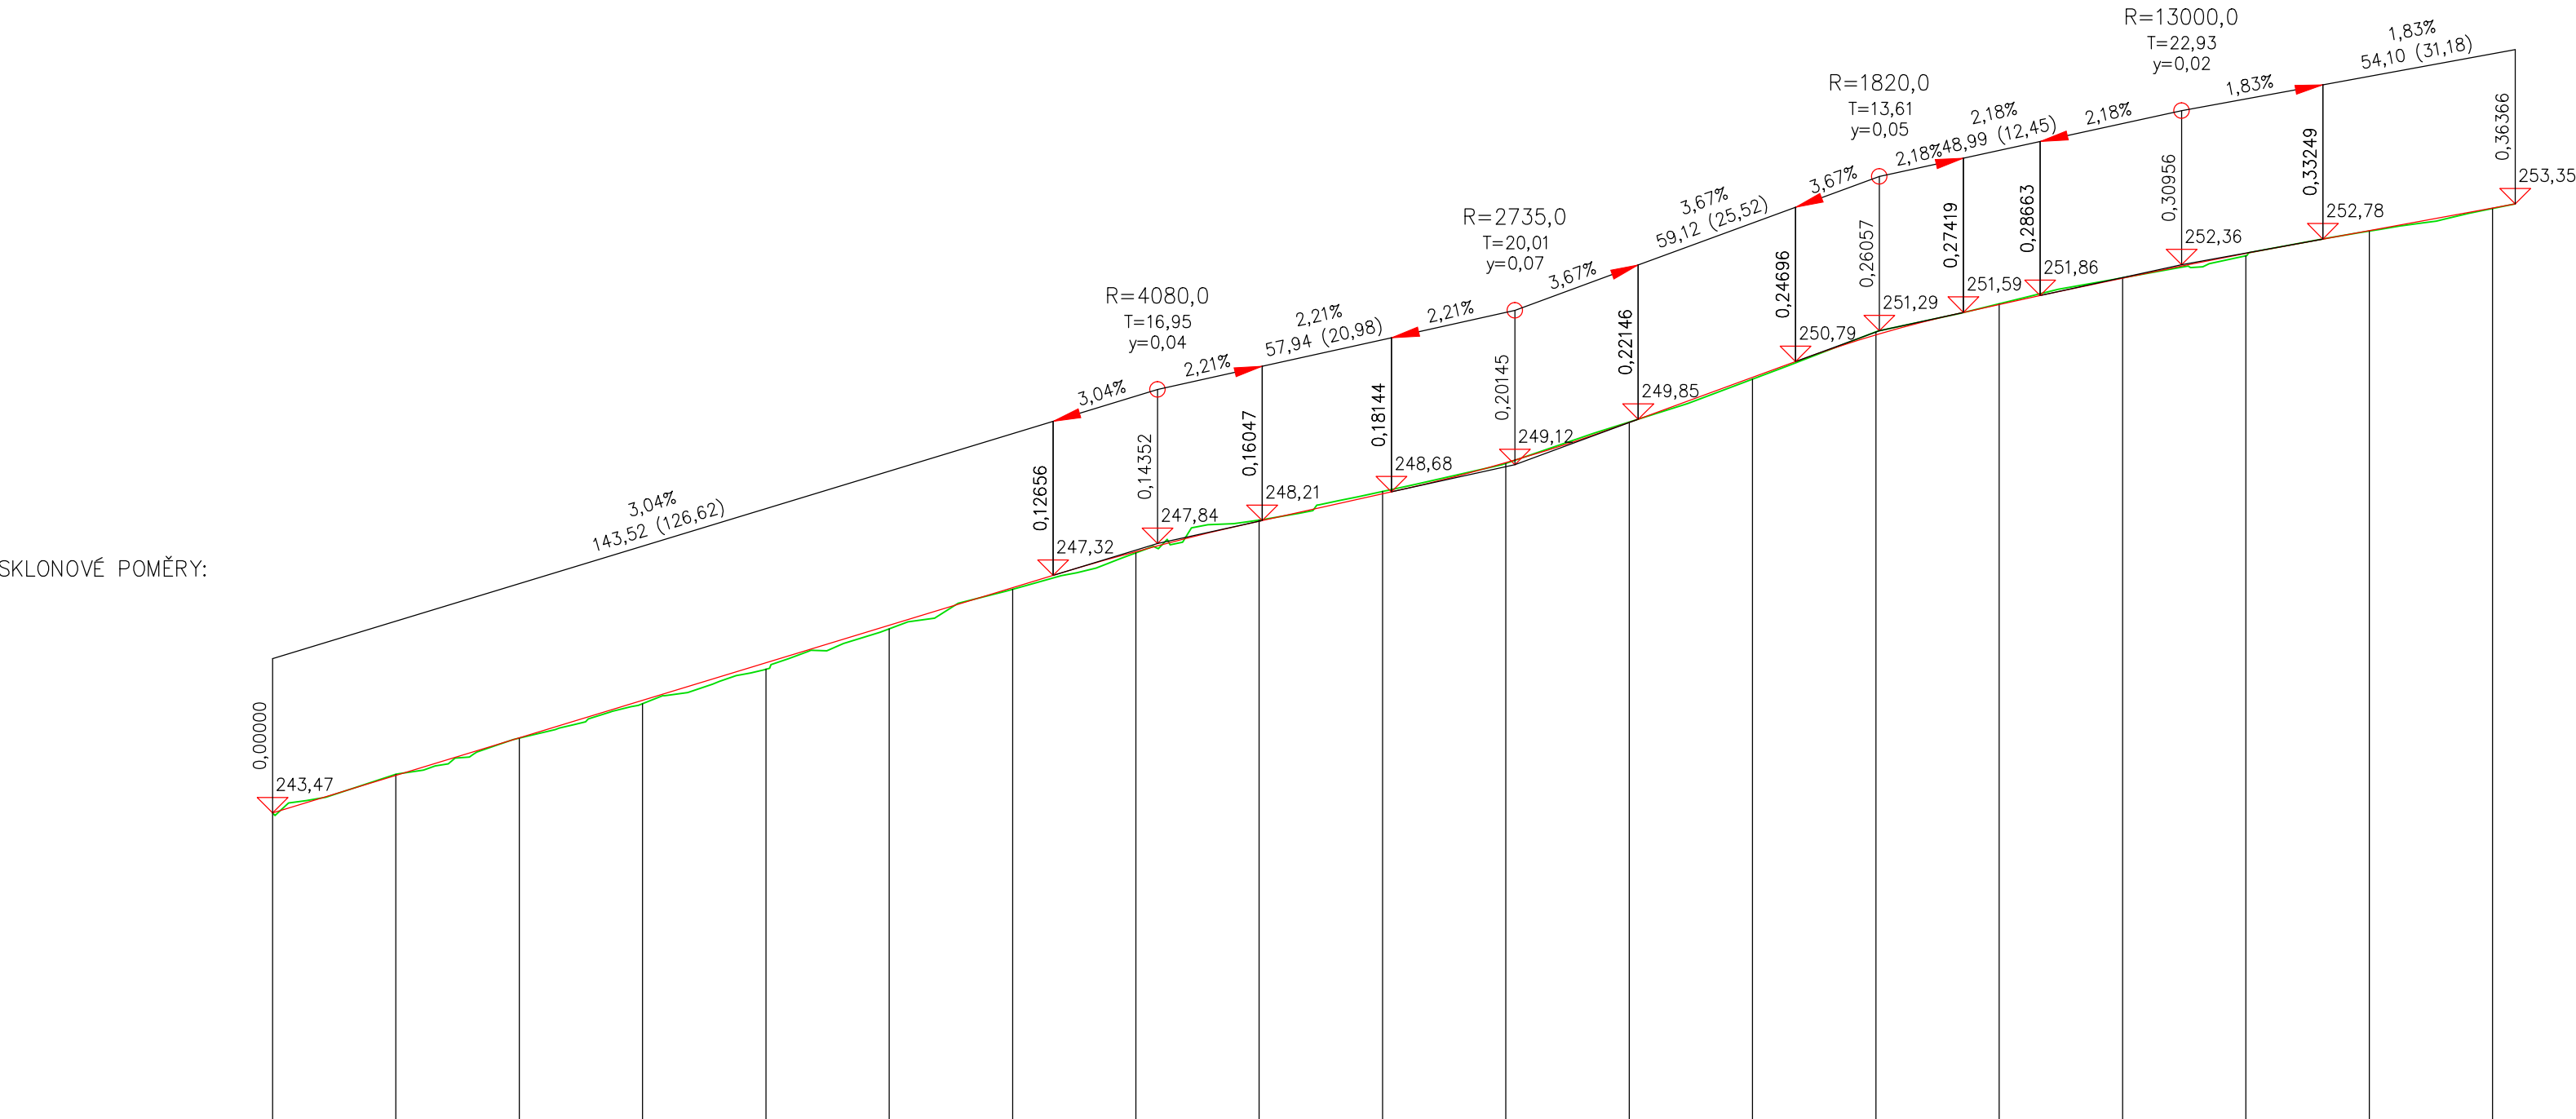


ZMĚNA PŘÍČNÉHO SKLONU:

KÓTY NIVELETY:

KÓTY TERÉNU:
SROVNÁVACÍ ROVINA
STANIČENÍ:
VZDÁLENOST PŘ. ŘEZŮ:

SMĚROVÉ POMĚRY:

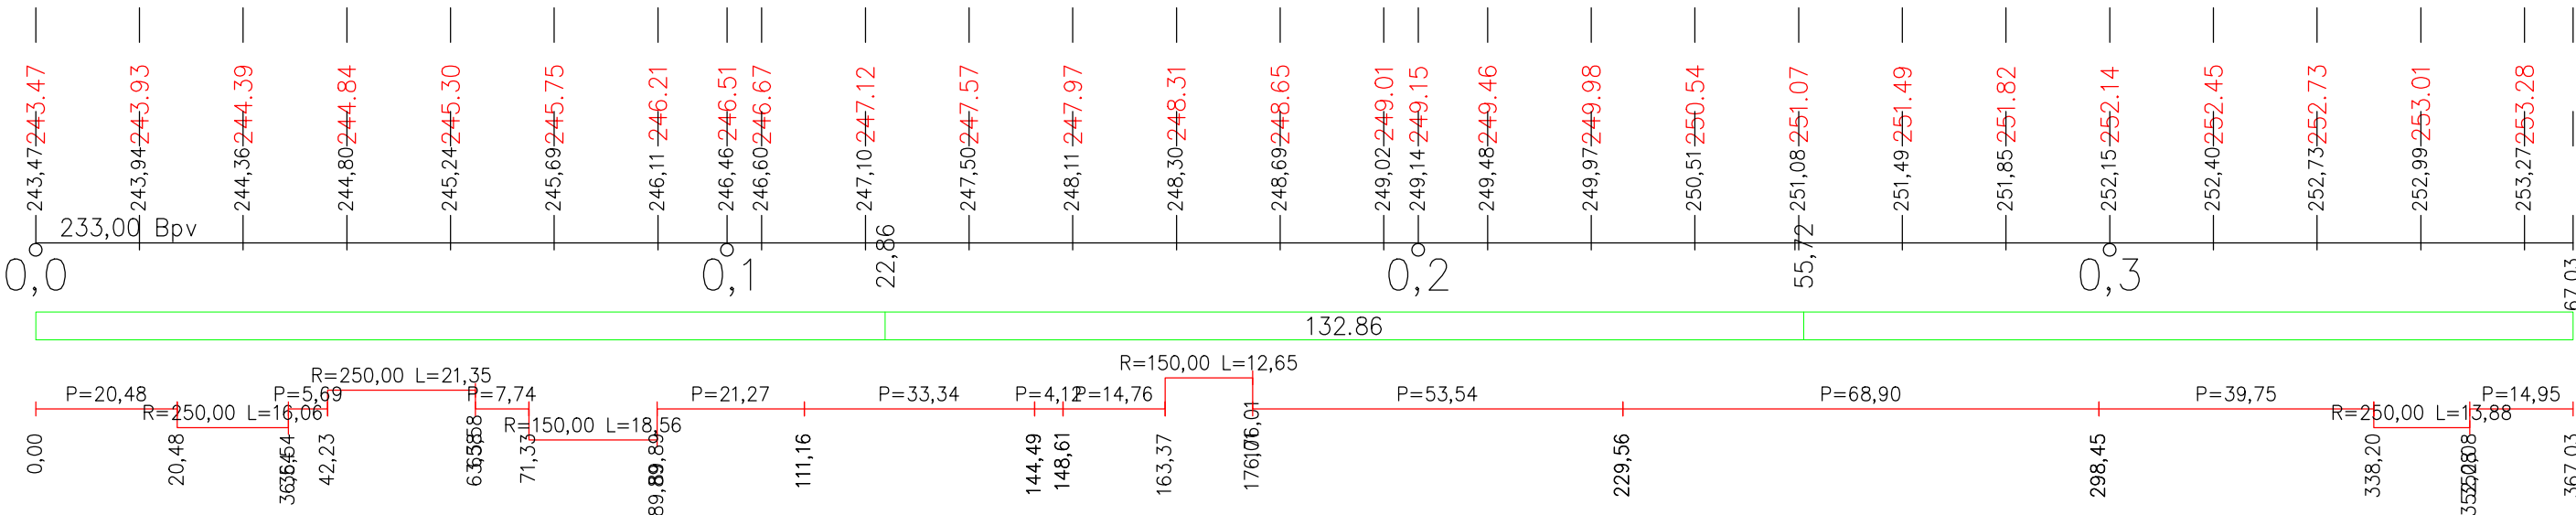

PDSKADAVY				www.pdskadavy.cz	
Navrh/vypracoval		Zodp.projektant		Daniel Kadavý IČO:73648761 ČKAIT 0601694 Měnik 118, 503 64 Měnik email: info@pdskadavy.cz tel: +420 602773045	
Daniel Kadavý		Daniel Kadavý			
Kreslil/CAD		Hl.ing.projektu			
Daniel Kadavý		Tech.kontrola			
00 Obec Ločenice, okres Hradec Králové				Formát	4xA4
Objednatel Obec Ločenice, okres Hradec Králové				Datum	7/2017
Akce				Čís.zakázky	26/2017
OBNOVA ŽIVIČNÉHO KRYTU MÍSTNÍ KOMUNIKACE, LOCHENICE				Stupeň	Souprava
Místo stavby:				DZS-PDPS	
Obec Ločenice, k.ú.Ločenice				Měřítko	1:1000/100
Příloha				Příloha č.	B-05
PODÉLNÝ PROFIL					