



POHLED Z DVORA 1:50

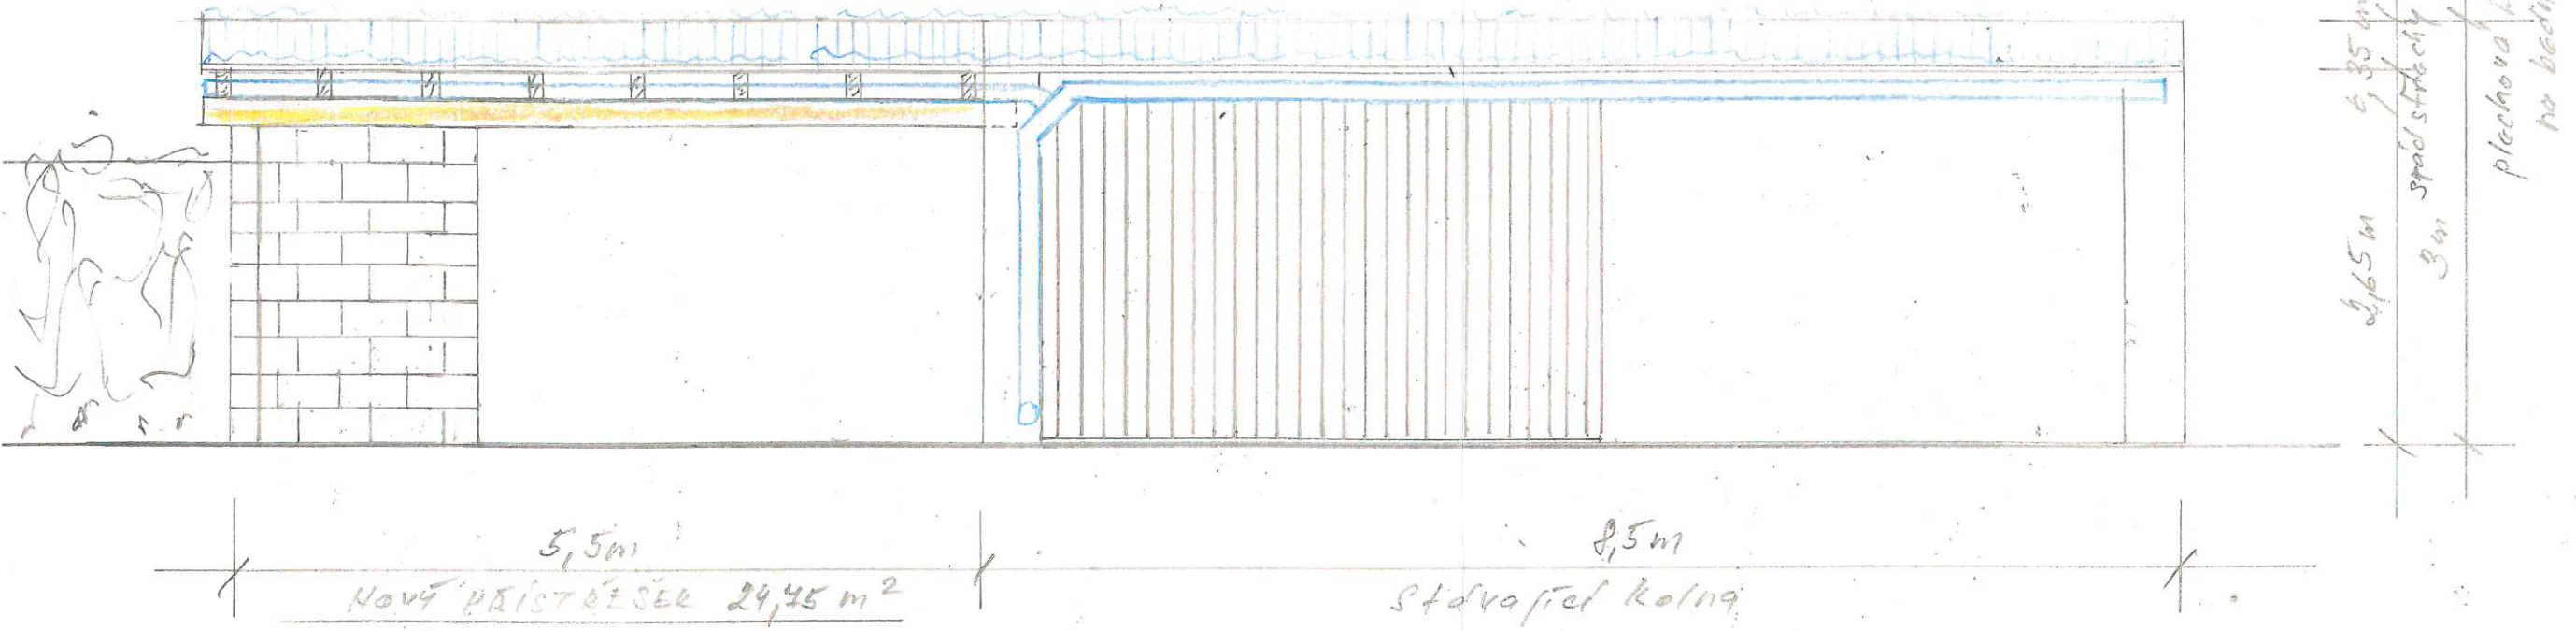

PŮDORYS PŘÍSTŘEŠKU 1:50

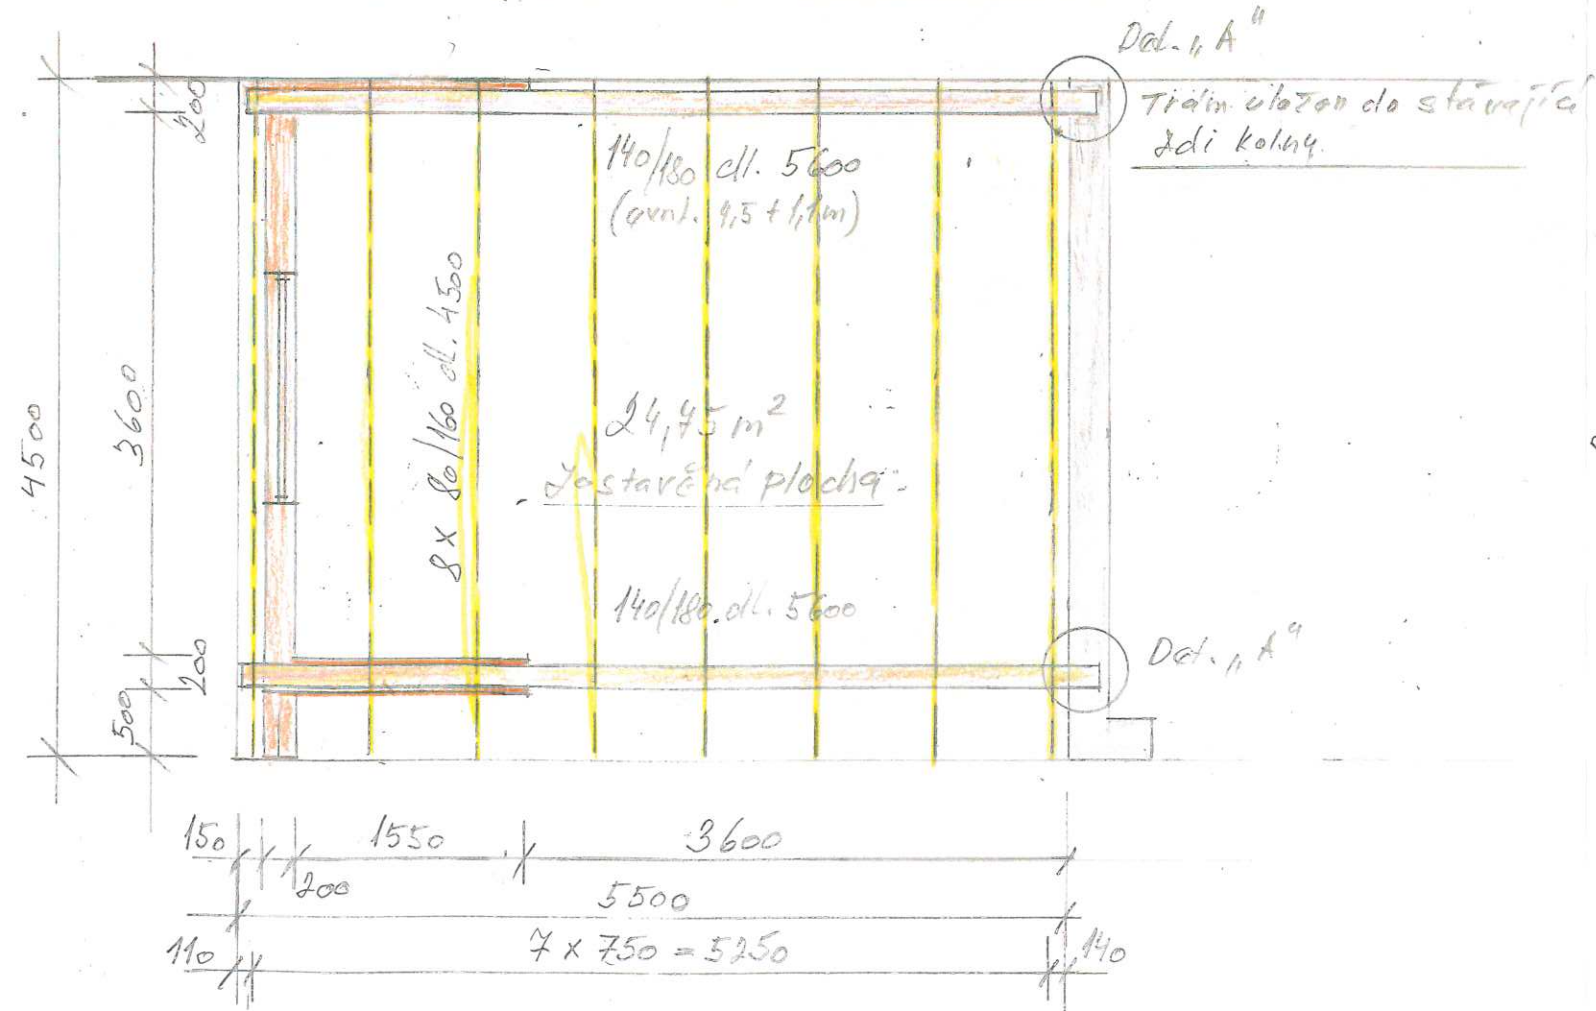

POHLED Z BOKU 1:50

