




charakteristický řez AB

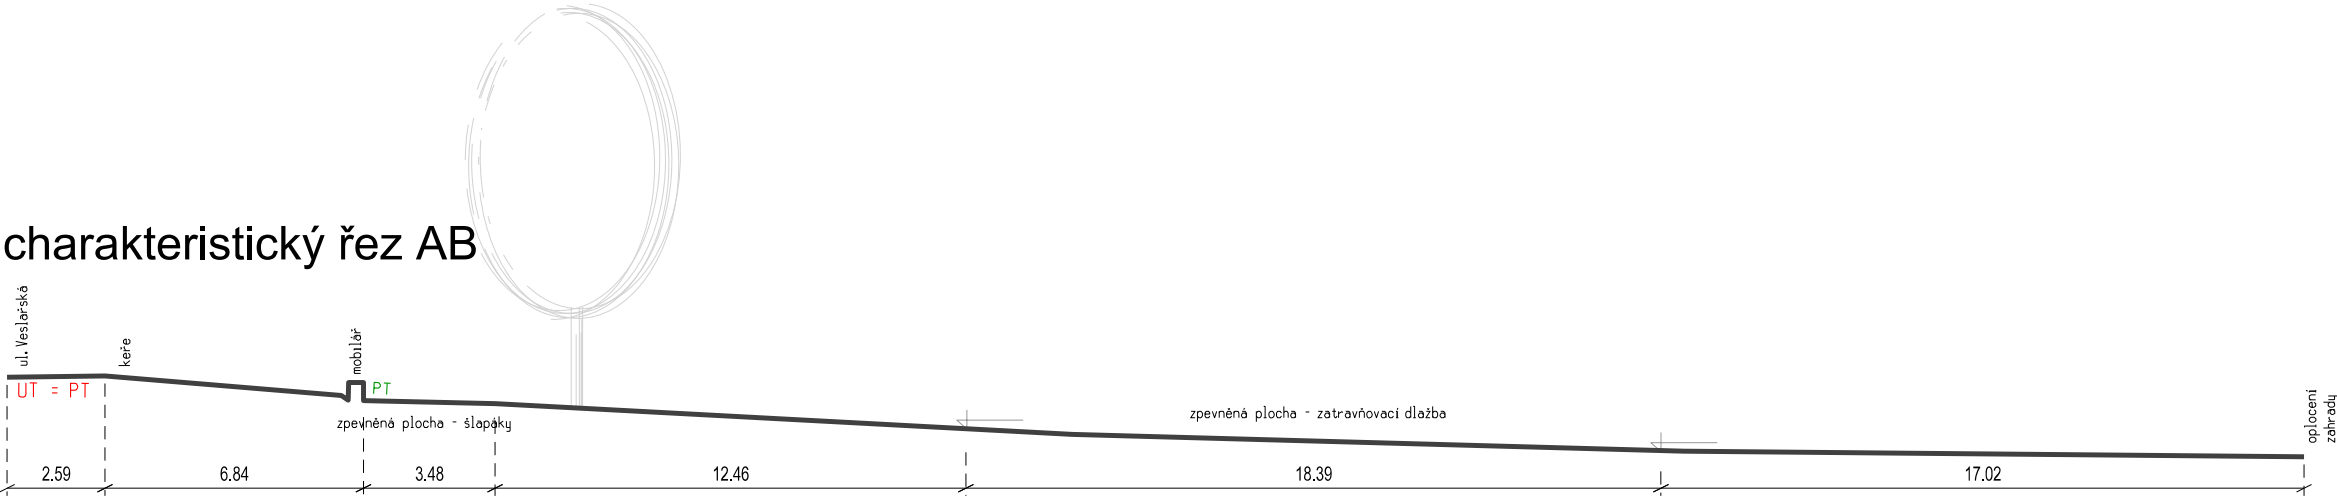



charakteristický řez CD

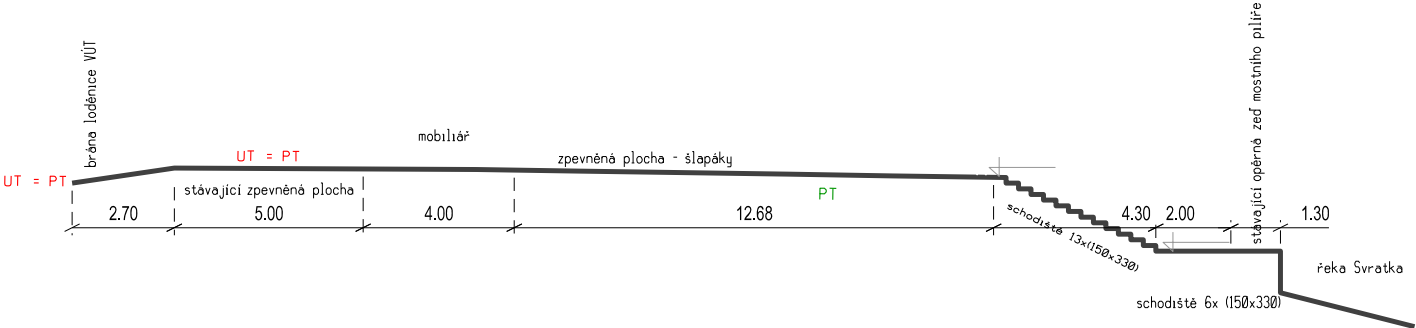

charakteristický řez EF

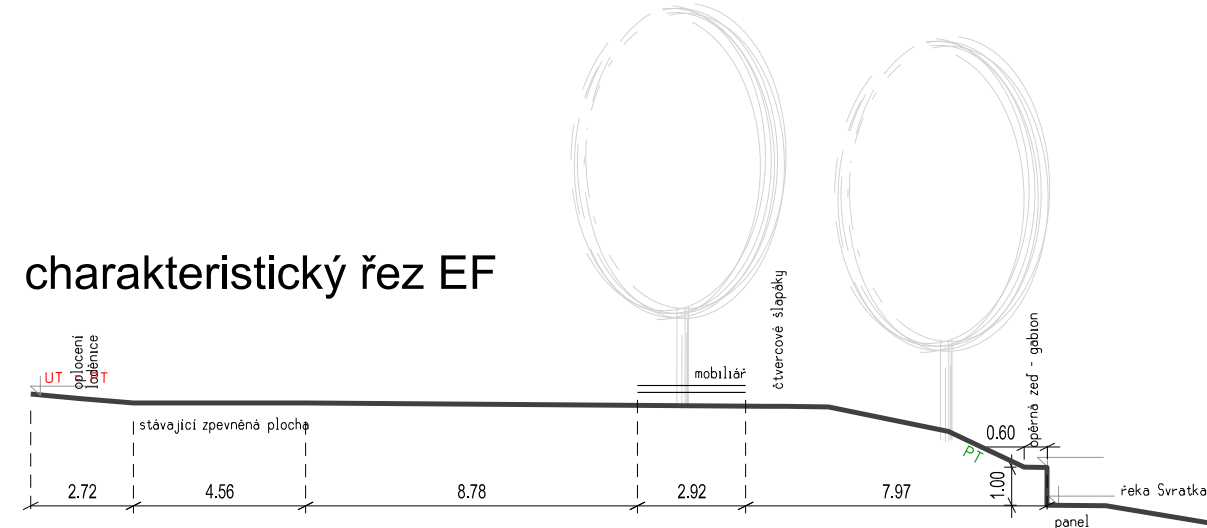

charakteristický řez GH

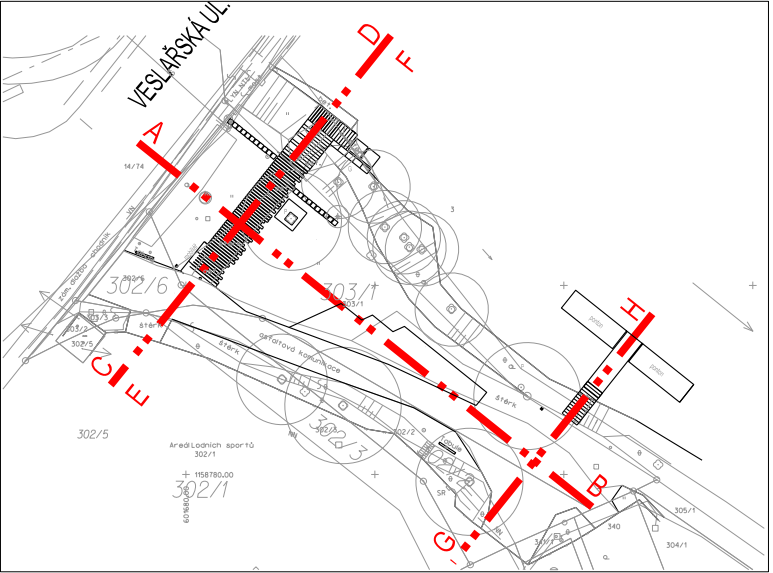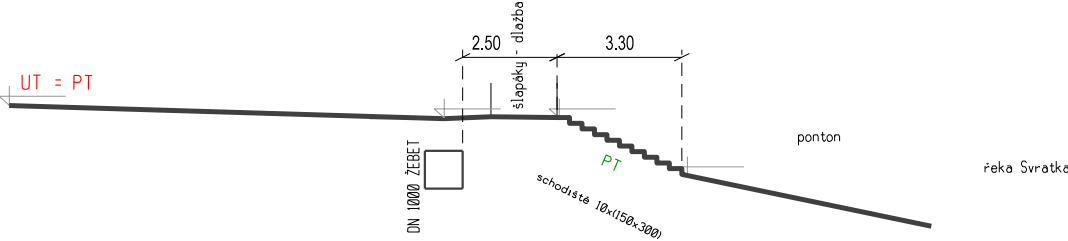

VEDENÍ CAHRAKTERISTICKÝCH ŘEZŮ

Vý?kový systém Bpv
Polohový systém S-JTSK

 Ponávka 185/2, 602 00 Brno tel./fax : 545 577 959 e-mail: zakt@telecom.cz www.zahradnitvorba.cz Zahradní a krajinná tvorba s.r.o.		akce Úprava nábřeží u mostu Veslařská Brno - Jundrov		razítko	
objednatel		Statutární město Brno, MČ Brno - Jundrov, Veslařská 56, 637 00 Brno		paré	
zodpovědný projektant		Ing. Jana Janíková			
zpracovatel části		Ing. Jana Janíková, Ing. Marek Holán, Ing. Denisa Hrubanová, Ph.D.			
stupeň	DÚR	projektová část		projektová část	
datum	03/2017	VÝKRESOVÁ DOKUMENTACE		D	
č. zakázky	1409	příloha			
měřítko	1:200	CHARAKTERISTICKÉ ŘEZY		příloha	03