


LEGENDA:

- BOURANÁ ČÁST STAVBY
- ZACHOVÁVANÁ ČÁST STAVBY
- KONSTRUKCE NA STYKU BOURANÉ A ZACHOVÁVANÉ ČÁSTI, KTERÁ BUDE PONECHÁNA (BUDE DOBOURÁNA AŽ V RÁMCI NOVÉ STAVBY)
- PROVIZORNÍ PŘEPAŽENÍ PODZEMNÍHO KORIDORU
- BOURANÁ ČÁST PODZEMNÍHO KOLEKTORU
- ZACHOVÁVANÁ ČÁST PODZEMNÍHO KOLEKTORU

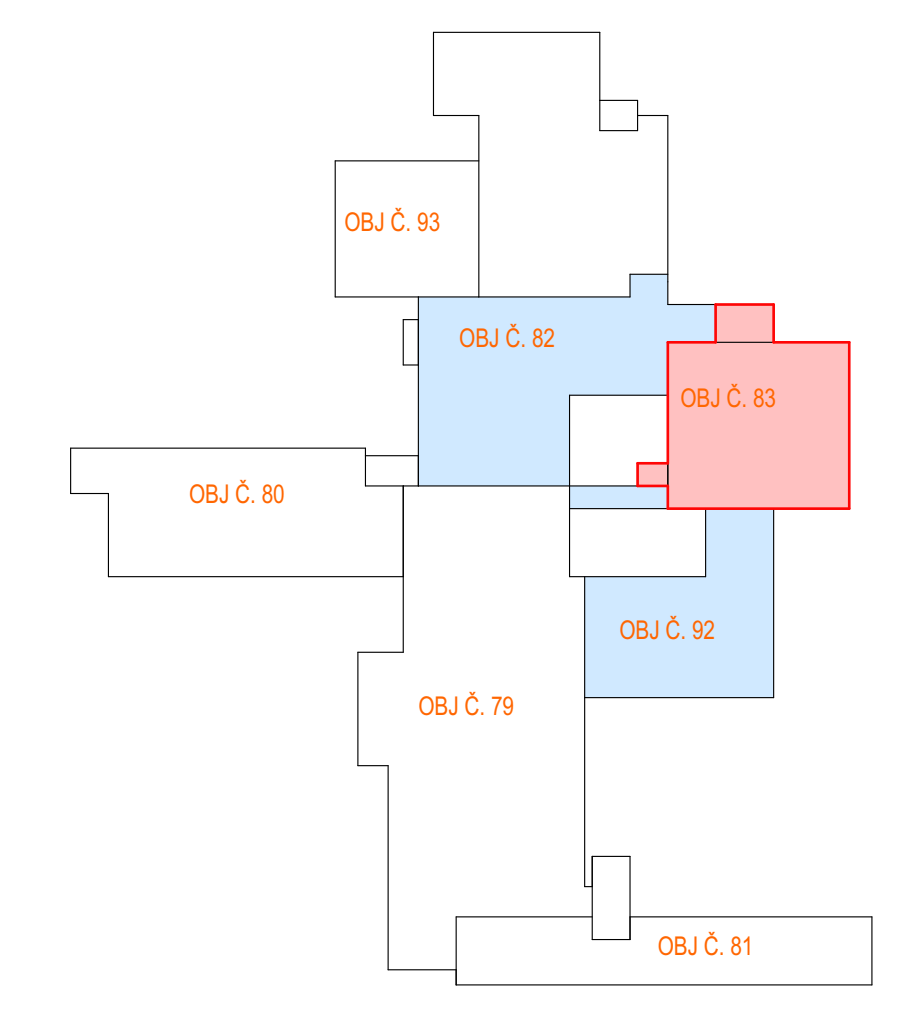

0,000 = 393,45 m. n. m.

HI projektant: Ing. arch. Eva Svrtíková Vypracoval: Ing. arch. Eva Svrtíková Investor: Základní škola Tomáše Šobry a Mateřská škola Písek, Šobrova 2070, 397 01 Písek	Zpracoval: Ateliér Písek s.r.o., IČO: 06019005 Máčkova 1429 397 01 Písek
Akce: Stavební úpravy za účelem vybudování odborných učeben a komunitní tělocvičny u ZŠ T. Šobry Písek	Zak. č.: Datum: 06/2023 Stupeň: DBP
Část: D_1_1 Architektonicko-stavební část Objekt SO.01	Místo: Písek Okres: Písek
Obsah: Situační výkres 1.NP s vyznačením vazeb na sousední stavby	Počet A4: 18 Měřítko: 1 : 50
	Kopie: Výkres: C3