




POHLED ČELNÍ



POHLED BOČNÍ

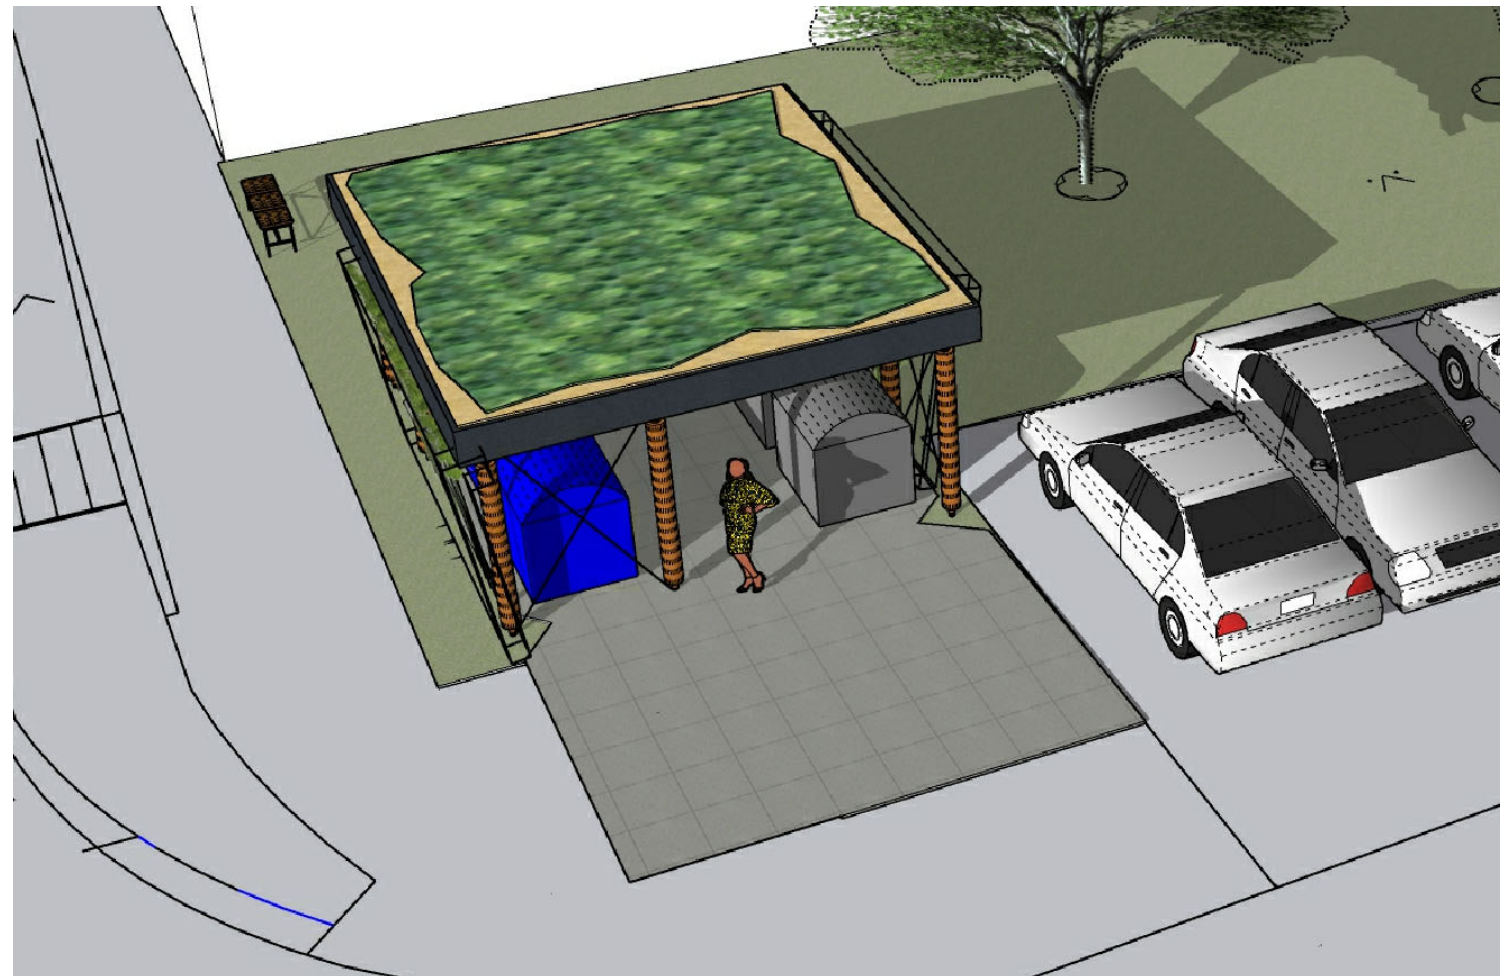

"PTAČÍ PERSPEKTIVA"

P.B. = ±0,000 = 226,10 m.n.m. B.p.v.

Zodpovědný projektant	Hlavní inženýr projektu	Vypracoval	 kancelář : Ječná 29a, 621 00 Brno info@pamarch.cz, http:// www.pamarch.cz	
Ing.arch. Robert Ševčík	Michal Nagy	Michal Nagy		
Stavebník: ÚMČ BRNO-JUNDOV			Formát	A3
Místo stavby: NÁLEPKOVA/OLŠOVÁ, BRNO - JUNDOV			Datum	03/2022
Název stavby: REKONSTRUKCE KONTEJNEROVÉHO STÁNÍ NÁLEPKOVA			Účel dokumentace	DSŘ
Stavební objekt: S001				DSŘ
Obsah: VIZUALIZACE			měřítko:	č. výkresu: D.1.1.6
			-	