


←CY6mm Vývod ochranného vodiče

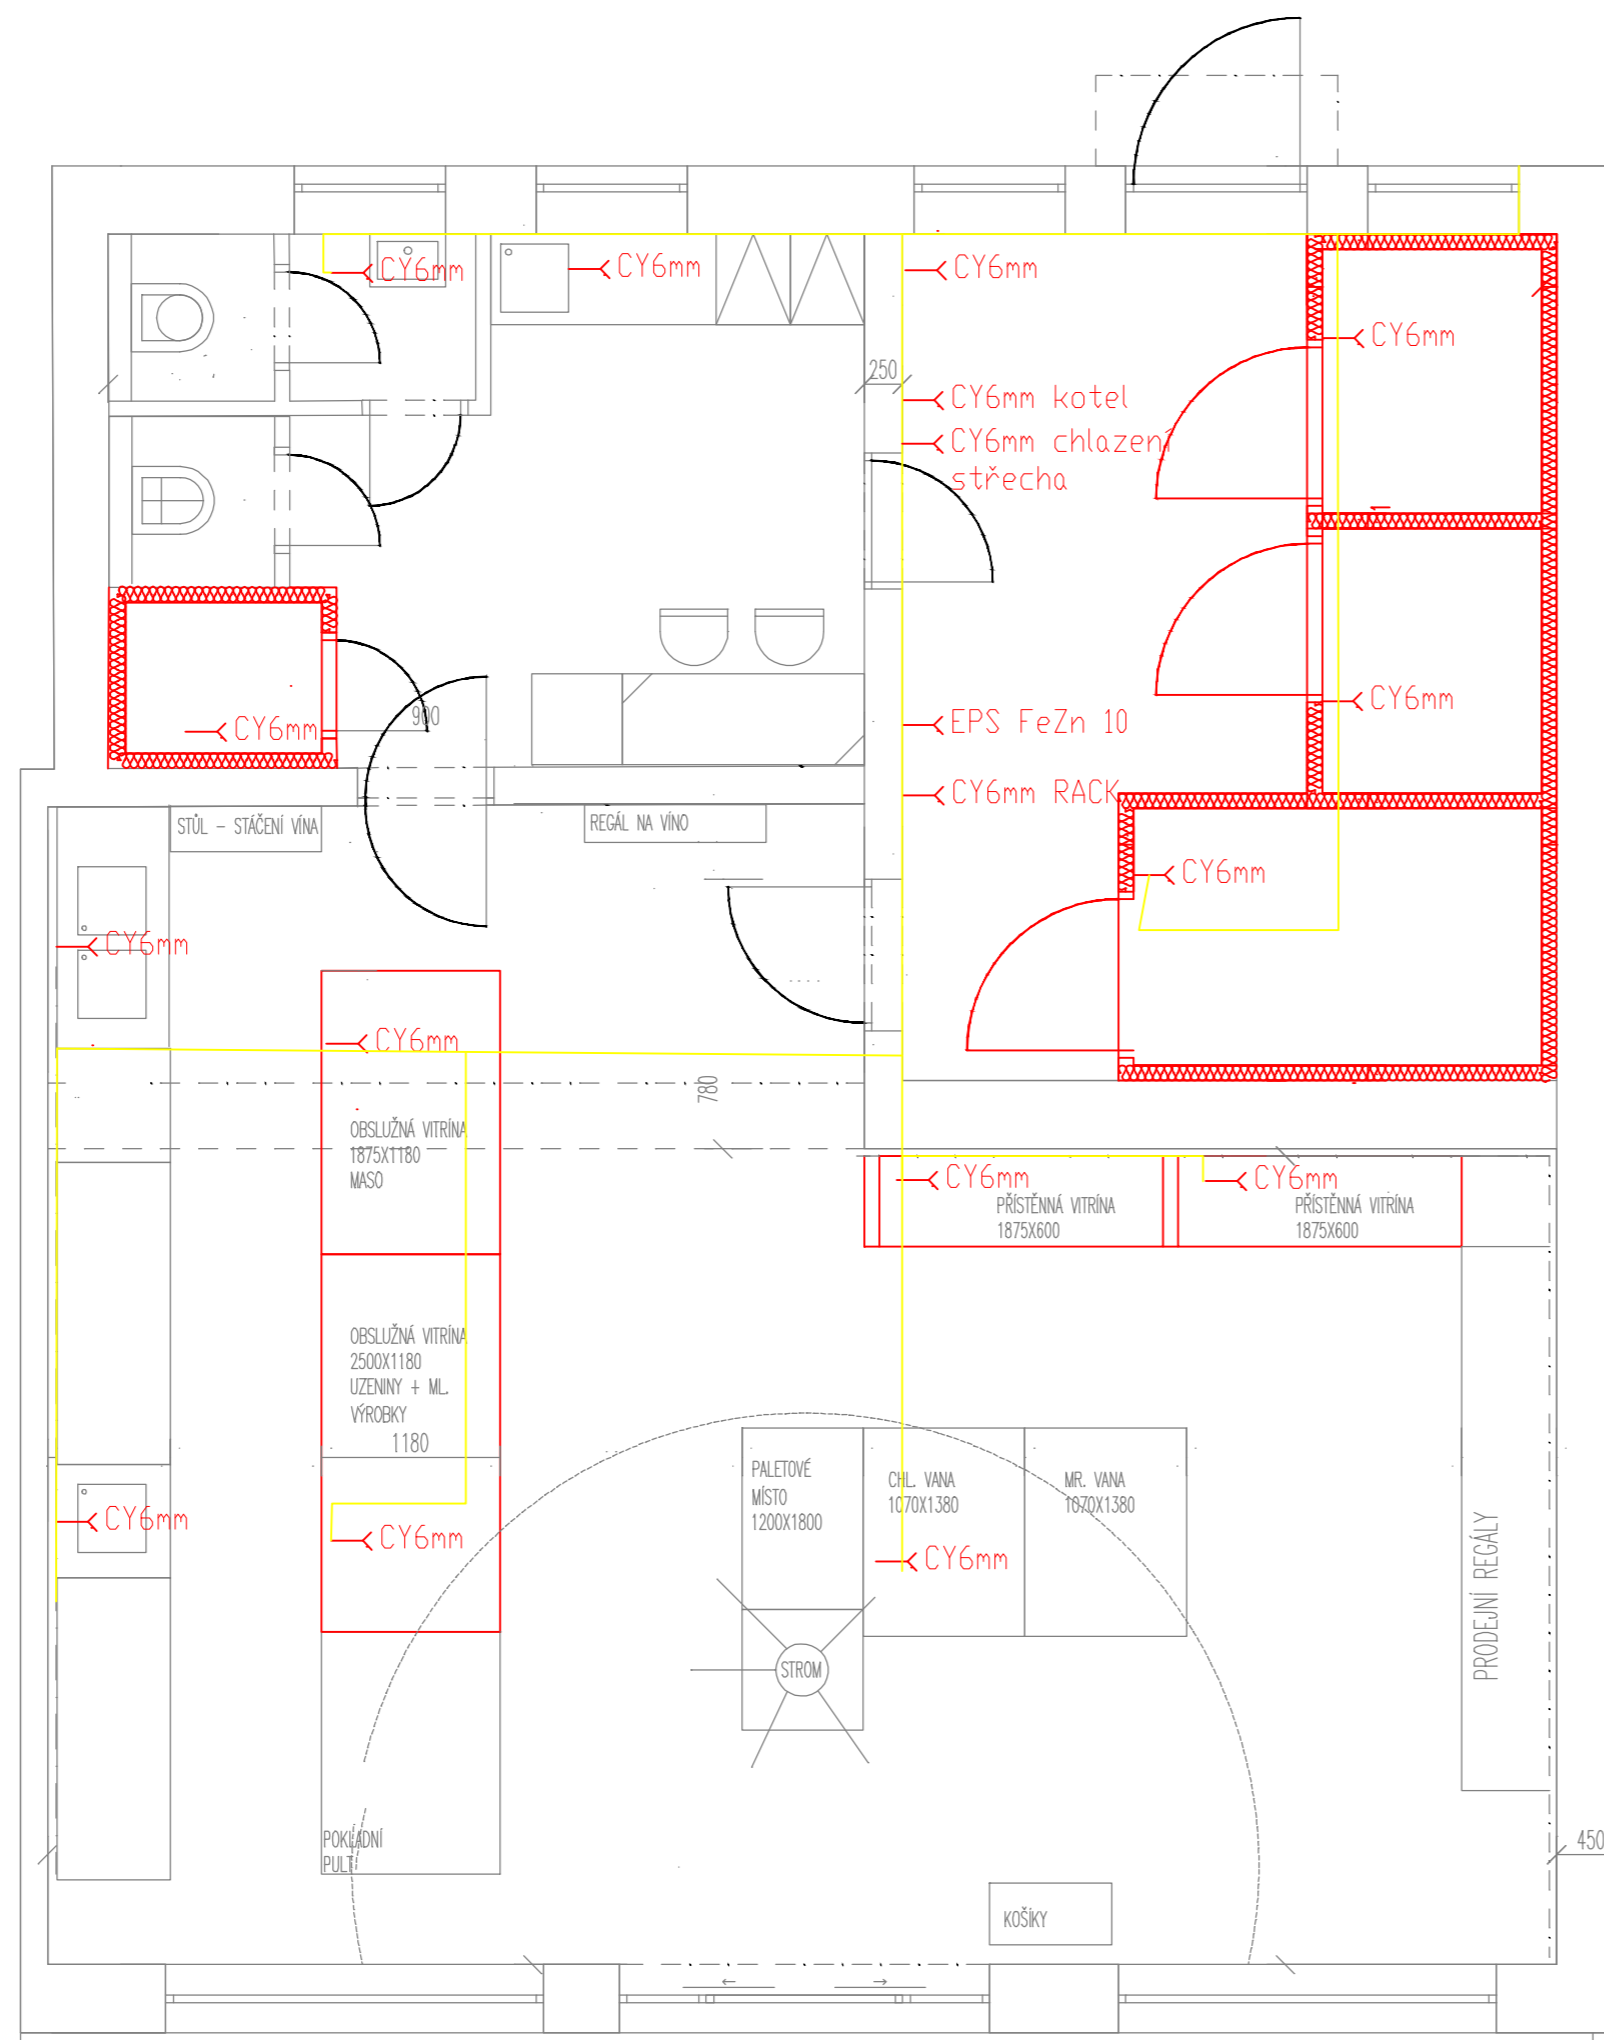

VYPRACOVAL: Jiří Cejnek	ZODP.PROJEKT: 15.8.2020	INVESTOR: AGRO - Měřín, s.r.o. Zarybník 516 594 42 Měřín
KONTROLOVAL: Jiří Cejnek	DATUM: 15.8.2020	
PROVOZNÍ SOUBOR: Uzemnění a ochranné pospojování RYNEK	STUPEŇ:	
NÁZEV VÝKRESU: MODERNIZACE PRODEJEN RYNEK - TÝNIŠTĚ NAD ORLÍČÍ		
NÁZEV AKCE: MODERNIZACE PRODEJEN RYNEK - TÝNIŠTĚ NAD ORLÍČÍ	FORMÁT: A2	ČÍSLO ZÁKAZKY: A002
Jiří Cejnek Netín 129, 594 44 Netín	MĚŘITKO: 1 : 50	Č. PARE: