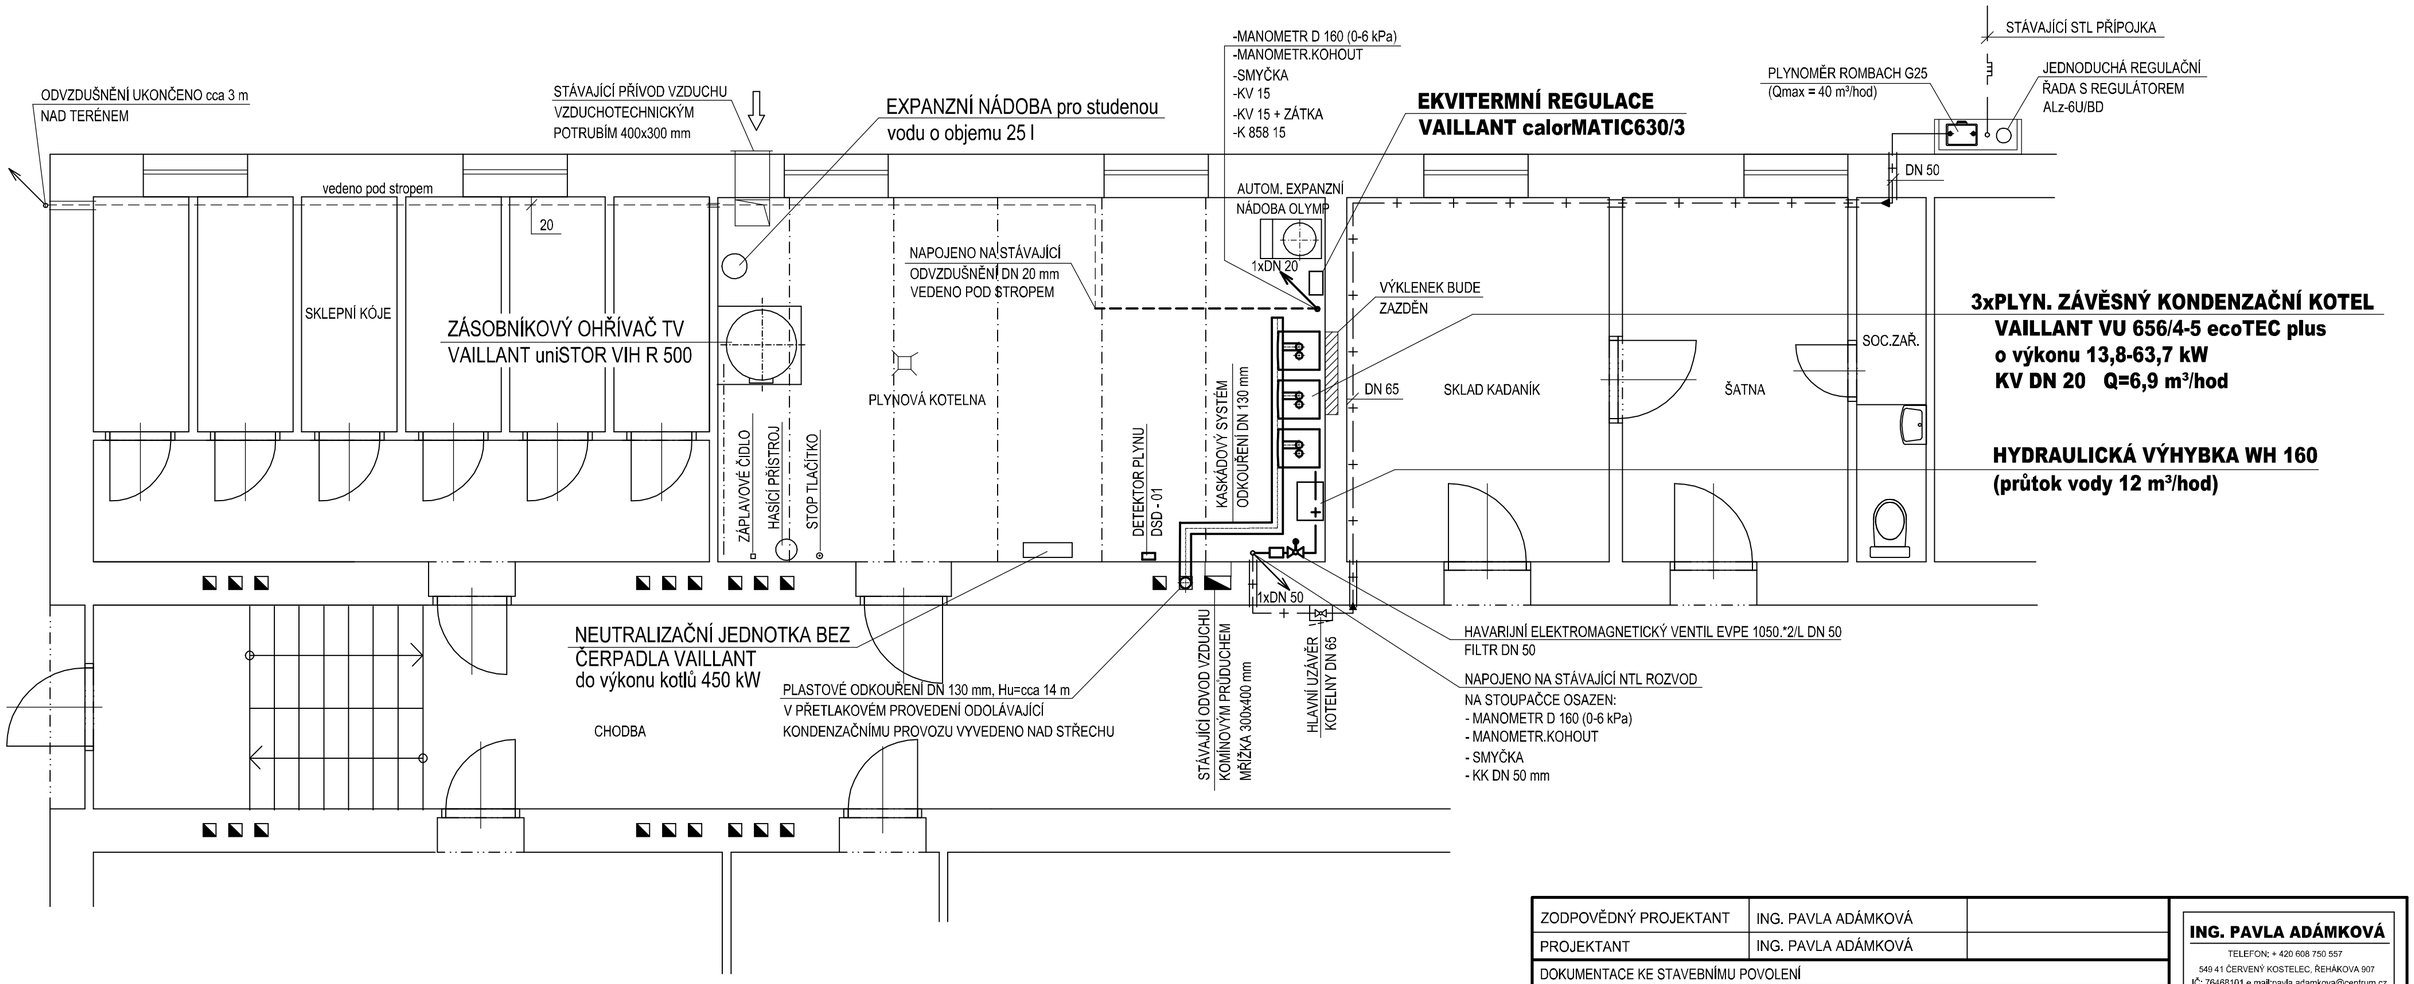

ZODPOVĚDNÝ PROJEKTANT	ING. PAVLA ADÁMKOVÁ	
PROJEKTANT	ING. PAVLA ADÁMKOVÁ	
DOKUMENTACE KE STAVEBNÍMU POVOLENÍ		
MÍSTO STAVBY: st.par.č. 700, k.ú. RTYNĚ V PODKRKONOŠÍ		
STAVEBNÍK: MĚSTO RTYNĚ V PODKRKONOŠÍ, HRONOVSKÁ 431, 542 33 RTYNĚ V PODKRKONOŠÍ		

ING. PAVLA ADÁMKOVÁ
TELEFON: + 420 608 750 557
549 41 ČERVENÝ KOSTELEC, ŘEHÁKOVA 907
IČ: 76468101 e.mail:pavla.adamkova@centrum.cz

PLYNOVÁ KOTELNA V OBJEKTU čp. 627 ZA LÉKÁRNOU, RTYNĚ V PODKRKONOŠÍ

SUTERÉN

MĚŘÍTKO	1:50
FORMÁT	2xA4
DATUM	XI.2018
DÍL - D.1.4.f) Plynová zařízení	
ARCHIVNÍ ČÍSLO: **49/2018**	ČÍSLO VÝKRESU: **2.1**