


PŮDORYS 1. NP

1 : 50

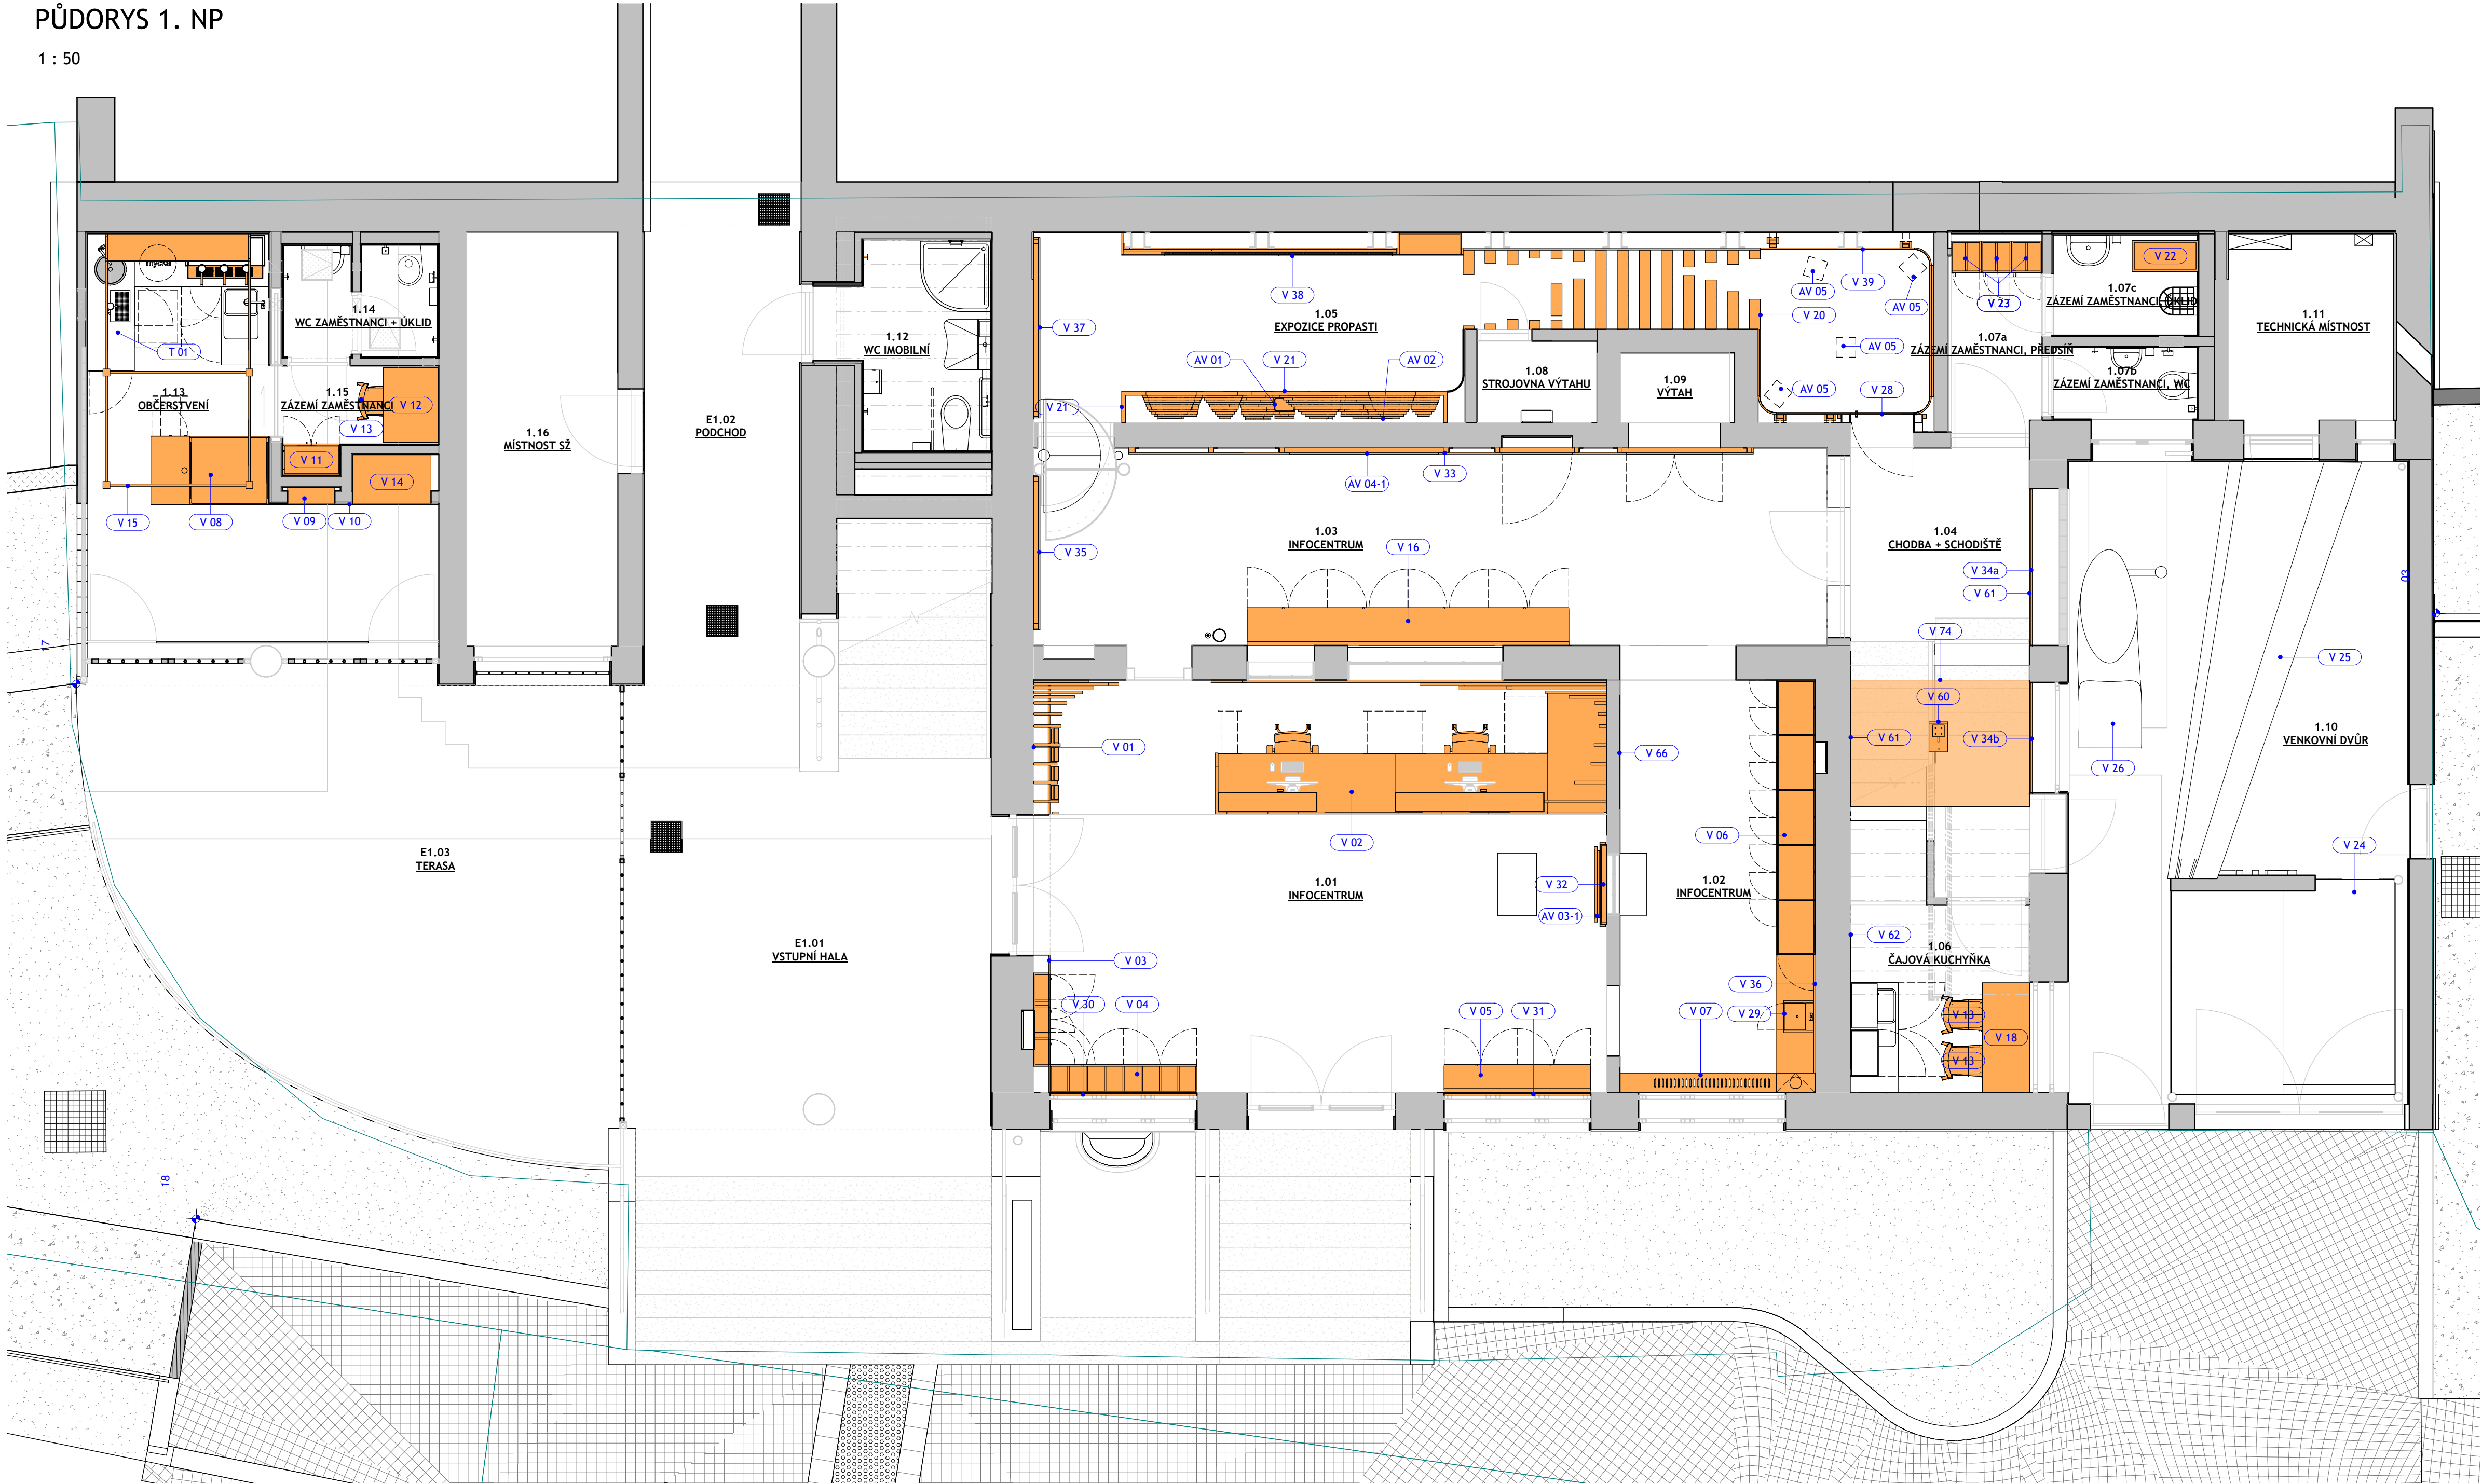

VÝPIS NÁBYTKU 1. NP					
OZN.	NÁZEV	POČET	ŠÍŘKA	HLOUBKA	VÝŠKA
V 01	Žebrové obložení	1	7300	1715	3440
V 02	Recepční pult	1	4950	1530	1100
V 03	Předstěna	1	3545	425	3440
V 04	Skříňka na prospekty	1	1870	355	860
V 05	Lavice	1	1870	355	860
V 06	Úšchodná skříň	1	3500	500	3398
V 07	Kryt radiátoru	1	2490	250	860
V 08	Pult občerstvení	1	1000	833	1350
V 09	Policová skříň	1	600	200	2050
V 10	Popisovatelný obklad stěny	1	2170	640	3270
V 11	Šatní skříň	1	725	400	2050
V 12	Kancelářský stůl	1	950	700	730
V 13	Plastová židle stohovatelná	3	485	545	780
V 14	Chladicí vitrina	1	920	520	1800
V 15	Zavěšená konstrukce polic a světél	1	1850	350	3270
V 16	Lavice	1	4100	480	860
V 18	Jídelní stůl	1	1400	600	730
V 20	Tvarovaný tunel	1	1010	3790	2950
V 21	Informační stěna	1	4150	400	3400
V 22	Policový regál	1	850	400	1900
V 23	Úložná skříňka	3	385	400	2000
V 28	Dveře	1	1030	235	2105
V 29	Pitko	1	410	380	1000
V 30	PANEL "Kudy k propasti"	1	1870	25	3340

VÝPIS NÁBYTKU 1. NP					
OZN.	NÁZEV	POČET	ŠÍŘKA	HLOUBKA	VÝŠKA
V 31	PANEL "Kam na výlet"	1	1870	25	3340
V 32	Kotvení obrazovky	1	1020	80	2500
V 33	PANEL "Poklady Hranického krasu + Sen o nádraží"	1	7960	80	2985
V 34a	ZATEVNĚNÍ OKNA	1	2000	25	1400
V 34b	ZATEVNĚNÍ OKNA	1	1410	25	1400
V 35	PANEL "Vítejte a divte se!"	1	1970	80	3670
V 36	PANEL "Co je to za vodu?"	1	1510	15	3400
V 37	PANEL "Z výšky, země i hlubín"	1	2300	80	3670
V 38	Vodní stěna s grafikou "Lázně a jeskyně"	1	4350	300	2950
V 39	Stěny pro videomapping	1	2240	2425	3670
V 60	Robot	1	385	245	700
V 61	Grafika na stěny - Speleopotápeč	1	1800	5	800
V 62	Grafika na stěny - Speleolog	1	1800	5	800
V 66	Grafika na stěny - Architekt	1	600	5	1800
V 74	Vodní hladina	1	2280	1615	5

VÝPIS NÁBYTKU MEZIPATRO					
OZN.	NÁZEV	POČET	ŠÍŘKA	HLOUBKA	VÝŠKA
V 27a	Jeskyně - předprostor	1	2380	2105	2280
V 27b	Jeskyně - výlzez	1	685	600	700
V 27c	Jeskyně - hlavní jeskyně	1	3395	2395	1580
V 63	Grafika na stěny - Ochranička	1	600	5	1200
V 64	Grafika na stěny - Doktorka	1	600	5	1750
V 65	Grafika na stěny - Turisté	1	600	5	1500

PŮDORYS MEZIPATRA

1 : 50

