


Název stavby: Přístavba a stavební úpravy haly v areálu Svatavských strojiren s.r.o.
Místo stavby: Pohraniční stráže 365, Svatava
Obsah: 22/16 - D.1.2. - OK.02 Příčný řez M 1 : 100

ŘEZ A-A
M 1:100

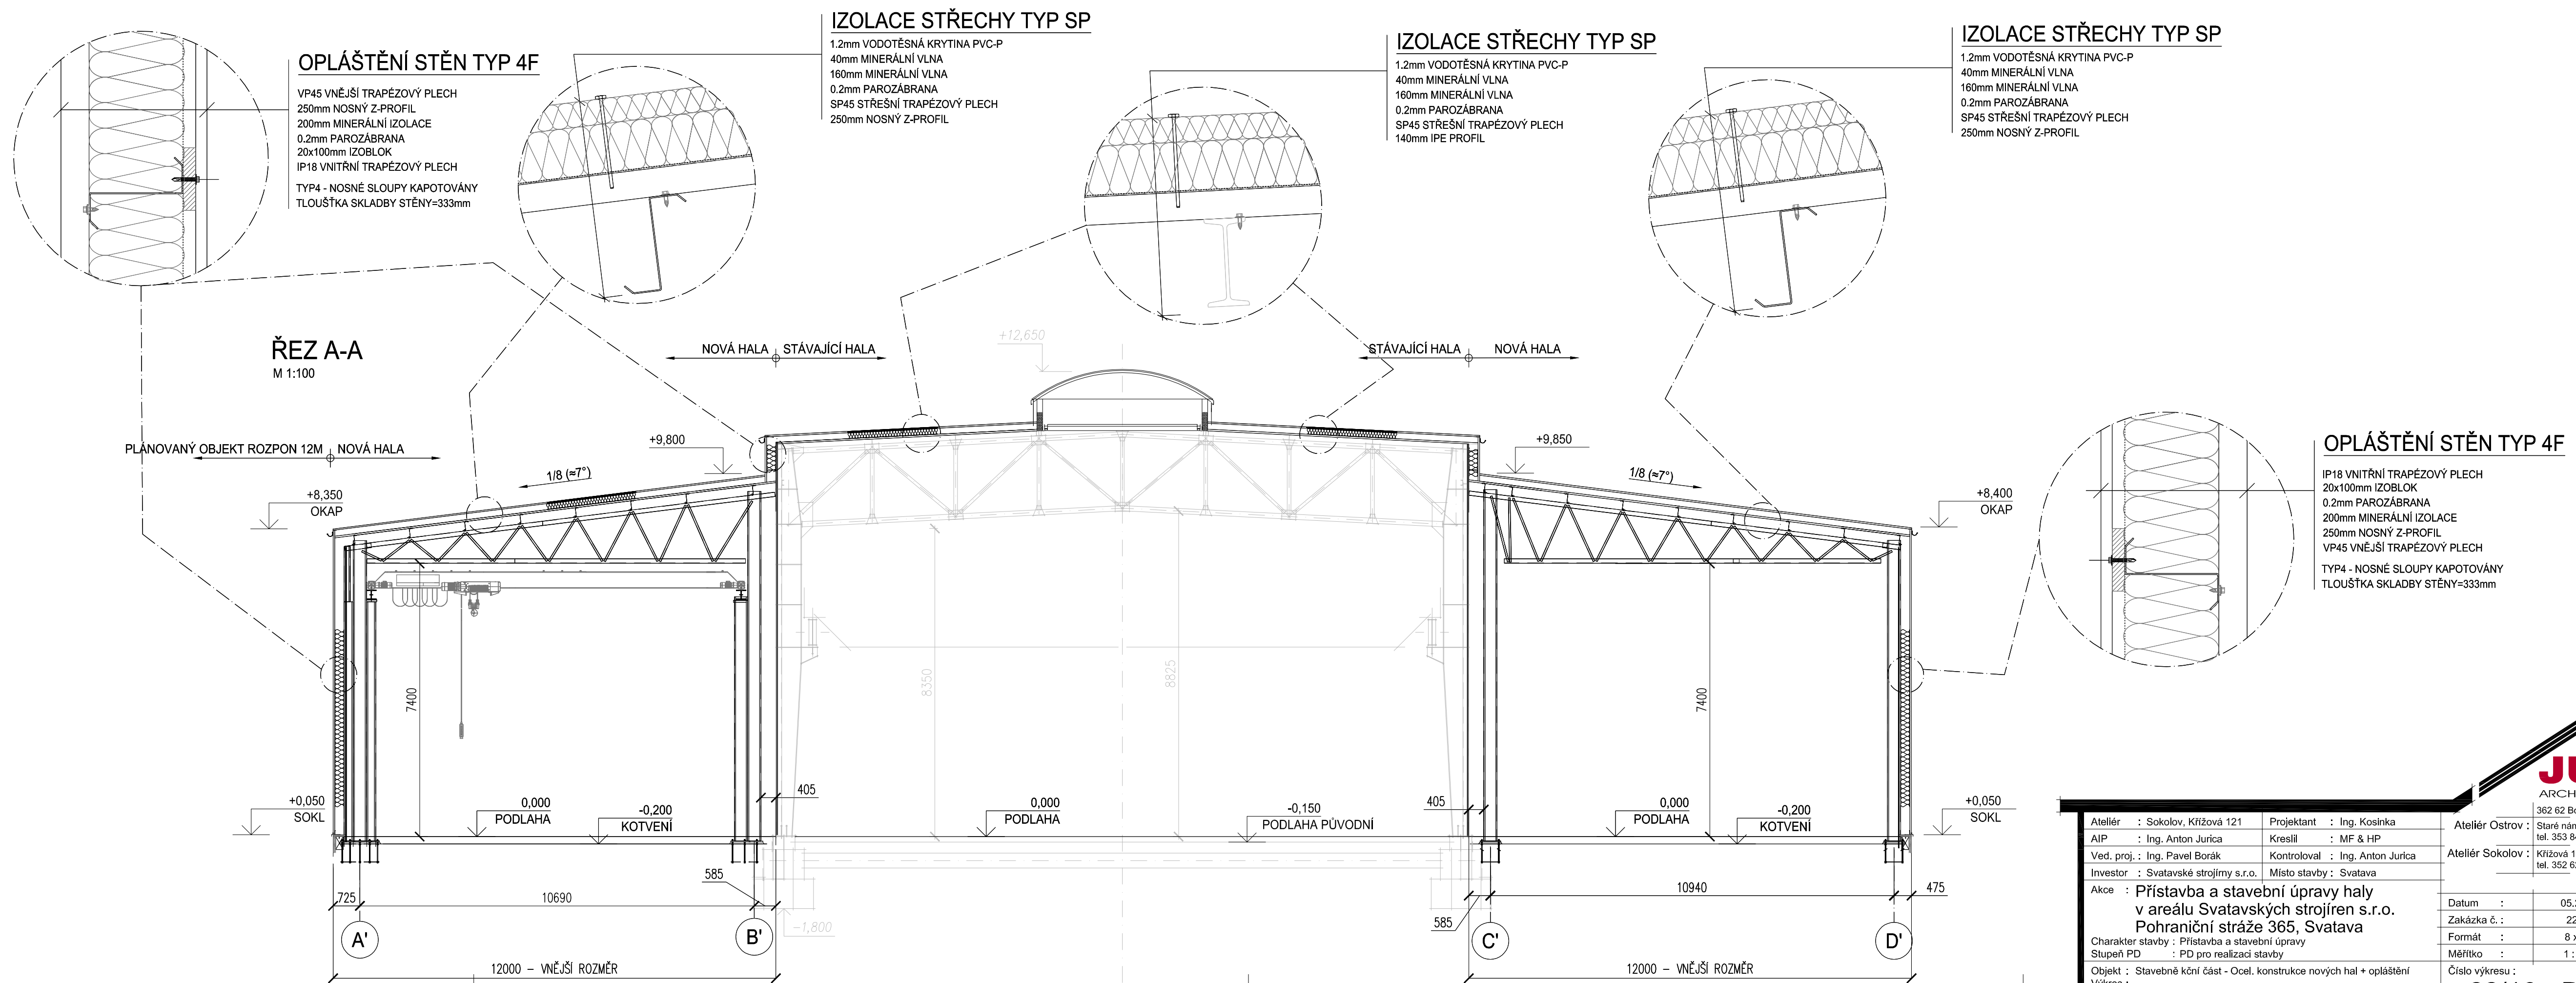

OPLÁŠTĚNÍ STĚN TYP 4F

VP45 VNĚJŠÍ TRAPÉZOVÝ PLECH
250mm NOSNÝ Z-PROFIL
200mm MINERÁLNÍ IZOLACE
0.2mm PAROZÁBRANA
20x100mm IZOBLOK
IP18 VNITŘNÍ TRAPÉZOVÝ PLECH
TYP4 - NOSNÉ SLOUPY KAPOTOVÁNY
TLOUŠŤKA SKLADBY STĚNY=333mm

IZOLACE STŘECHY TYP SP

1.2mm VODOTĚSNÁ KRYTINA PVC-P
40mm MINERÁLNÍ VLNA
160mm MINERÁLNÍ VLNA
0.2mm PAROZÁBRANA
SP45 STŘEŠNÍ TRAPÉZOVÝ PLECH
250mm NOSNÝ Z-PROFIL

IZOLACE STŘECHY TYP SP

1.2mm VODOTĚSNÁ KRYTINA PVC-P
40mm MINERÁLNÍ VLNA
160mm MINERÁLNÍ VLNA
0.2mm PAROZÁBRANA
SP45 STŘEŠNÍ TRAPÉZOVÝ PLECH
140mm IPE PROFIL

IZOLACE STŘECHY TYP SP

1.2mm VODOTĚSNÁ KRYTINA PVC-P
40mm MINERÁLNÍ VLNA
160mm MINERÁLNÍ VLNA
0.2mm PAROZÁBRANA
SP45 STŘEŠNÍ TRAPÉZOVÝ PLECH
250mm NOSNÝ Z-PROFIL

OPLÁŠTĚNÍ STĚN TYP 4F

IP18 VNITŘNÍ TRAPÉZOVÝ PLECH
20x100mm IZOBLOK
0.2mm PAROZÁBRANA
200mm MINERÁLNÍ IZOLACE
250mm NOSNÝ Z-PROFIL
VP45 VNĚJŠÍ TRAPÉZOVÝ PLECH
TYP4 - NOSNÉ SLOUPY KAPOTOVÁNY
TLOUŠŤKA SKLADBY STĚNY=333mm

| | | |
|--|---------------------------------|--|
| Ateliér : Sokolov, Křížová 121 | Projektant : Ing. Kosinka | Ateliér Ostrov : Staré náměstí 53, 363 01 Ostrov |
| AIP : Ing. Anton Jurica | Kreslil : MF & HP | tel. 353 844 402, 353 616 070, fax. 353 633 280 |
| Ved. proj. : Ing. Pavel Borák | Kontroloval : Ing. Anton Jurica | Ateliér Sokolov : Křížová 121, 356 01 Sokolov |
| Investor : Svatavské strojirny s.r.o. | Místo stavby : Svatava | tel. 352 624 093, 352 603 455, fax. 352 624 093 |
| Akce : Přístavba a stavební úpravy haly v areálu Svatavských strojiren s.r.o. Pohraniční stráže 365, Svatava | | |
| Charakter stavby : Přístavba a stavební úpravy | | |
| Stupeň PD : PD pro realizaci stavby | | |
| Objekt : Stavebně kční část - Ocel. konstrukce nových hal + opláštění | | |
| Výkres : Příčný řez | | |
| Datum : 05.2017 | Číslo paré : | |
| Zakázka č. : 22/16 | | |
| Formát : 8 x A4 | | |
| Měřítko : 1 : 100 | | |
| Číslo výkresu : | 22/16 - D.1.2. - OK.02 | |