


SEVEROZÁPADNÍ POHLED

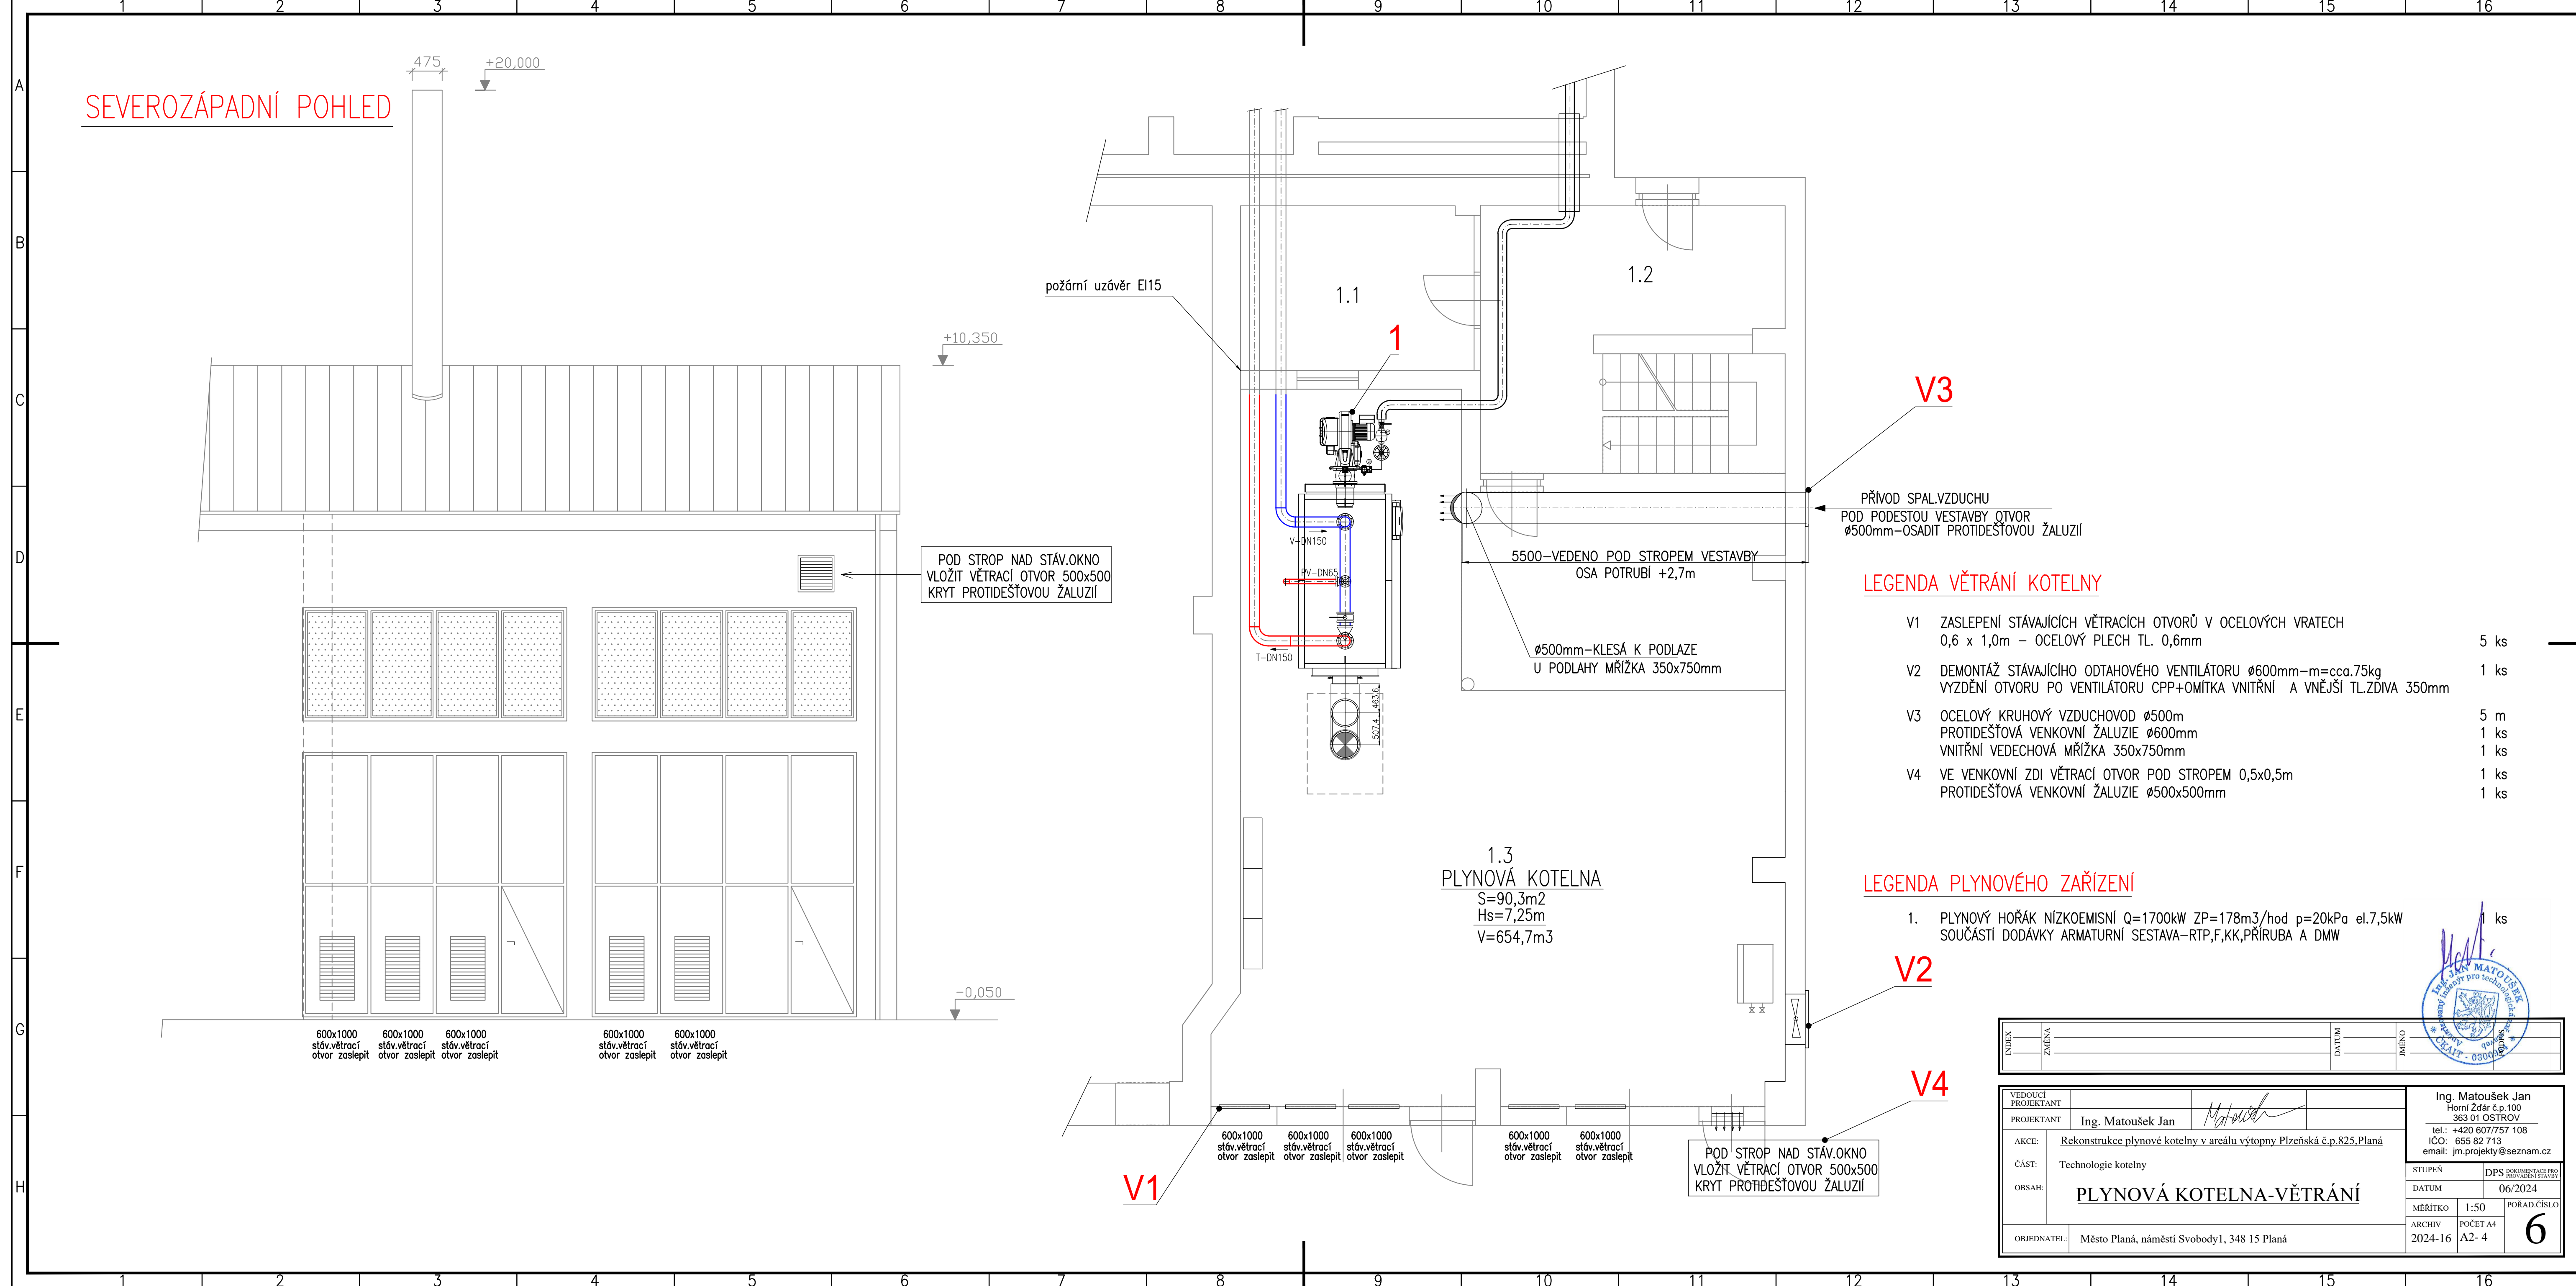

+10,350

-0,050

POD STROP NAD STÁV.OKNO
VLOŽIT VĚTRACÍ OTVOR 500x500
KRYT PROTIDEŠTOVOU ŽALUZII

POD STROP NAD STÁV.OKNO
VLOŽIT VĚTRACÍ OTVOR 500x500
KRYT PROTIDEŠTOVOU ŽALUZII


1.3
PLYNOVÁ KOTELNA
S=90,3m²
Hs=7,25m
V=654,7m³

LEGENDA VĚTRÁNÍ KOTELNY

- V1 ZASLEPENÍ STÁVAJÍCÍCH VĚTRACÍCH OTVORŮ V OCELOVÝCH VRATECH
0,6 x 1,0m – OCELOVÝ PLECH TL. 0,6mm 5 ks
- V2 DEMONTÁŽ STÁVAJÍCÍHO ODTAHOVÉHO VENTILÁTORU Ø600mm–m=cca.75kg
VYZDĚNÍ OTVORU PO VENTILÁTORU CPP+OMÍTKA VNITŘNÍ A VNĚJŠÍ TL.ZDIVA 350mm 1 ks
- V3 OCELOVÝ KRUHOVÝ VZDUCHOVOD Ø500mm
PROTIDEŠTOVÁ VENKOVNÍ ŽALUZIE Ø600mm 5 m
VNITŘNÍ VEDECHOVÁ MŘÍŽKA 350x750mm 1 ks
- V4 VE VENKOVNÍ ZDI VĚTRACÍ OTVOR POD STROPEM 0,5x0,5m
PROTIDEŠTOVÁ VENKOVNÍ ŽALUZIE Ø500x500mm 1 ks

LEGENDA PLYNOVÉHO ZAŘÍZENÍ

- 1. PLYNOVÝ HOŘÁK NIZKOEMISNÍ Q=1700kW ZP=178m³/hod p=20kPa el.7,5kW
SOUČÁSTI DODÁVKY ARMATURNÍ SESTAVA–RTP,F,KK,PŘÍRUBA A DMW 1 ks

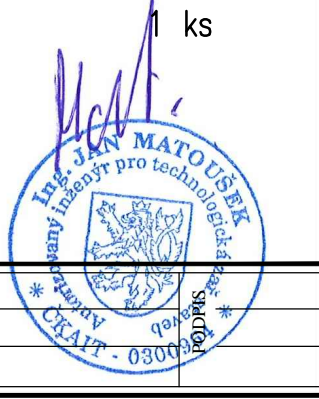

INDEX	ZMĚNA	DATUM	JMÉNO
VEDOUcí PROJEKTANT	PROJEKTANT	Ing. Matoušek Jan	Ing. Matoušek Jan Horní Zdár č.p.100 363 01 OSTROV tel.: +420 6077757 108 iČO: 655 82 713 email: jm.projekty@seznam.cz
AKCE:	Rekonstrukce plynové kotelny v areálu výtopy Plzeňská č.p.825,Planá		
ČÁST:	Technologie kotelny		
OBSAH:	PLYNOVÁ KOTELNA-VĚTRÁNÍ		
OBJEDNATEL:	Město Planá, náměstí Svobody1, 348 15 Planá	STUPEŇ	DPS (DOKUMENTACE PRO PROVEDENÍ STAVBY)
		DATUM	06/2024
		MĚŘÍTKO	1:50
		ARCHIV	POČET A4
		2024-16	A2- 4
			POŘAD.ČÍSLO
			6