



Letiště Hradec Králové sítě VN

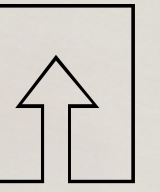

Nastavení odpínačů v TS 6kV dne 13.10.2024

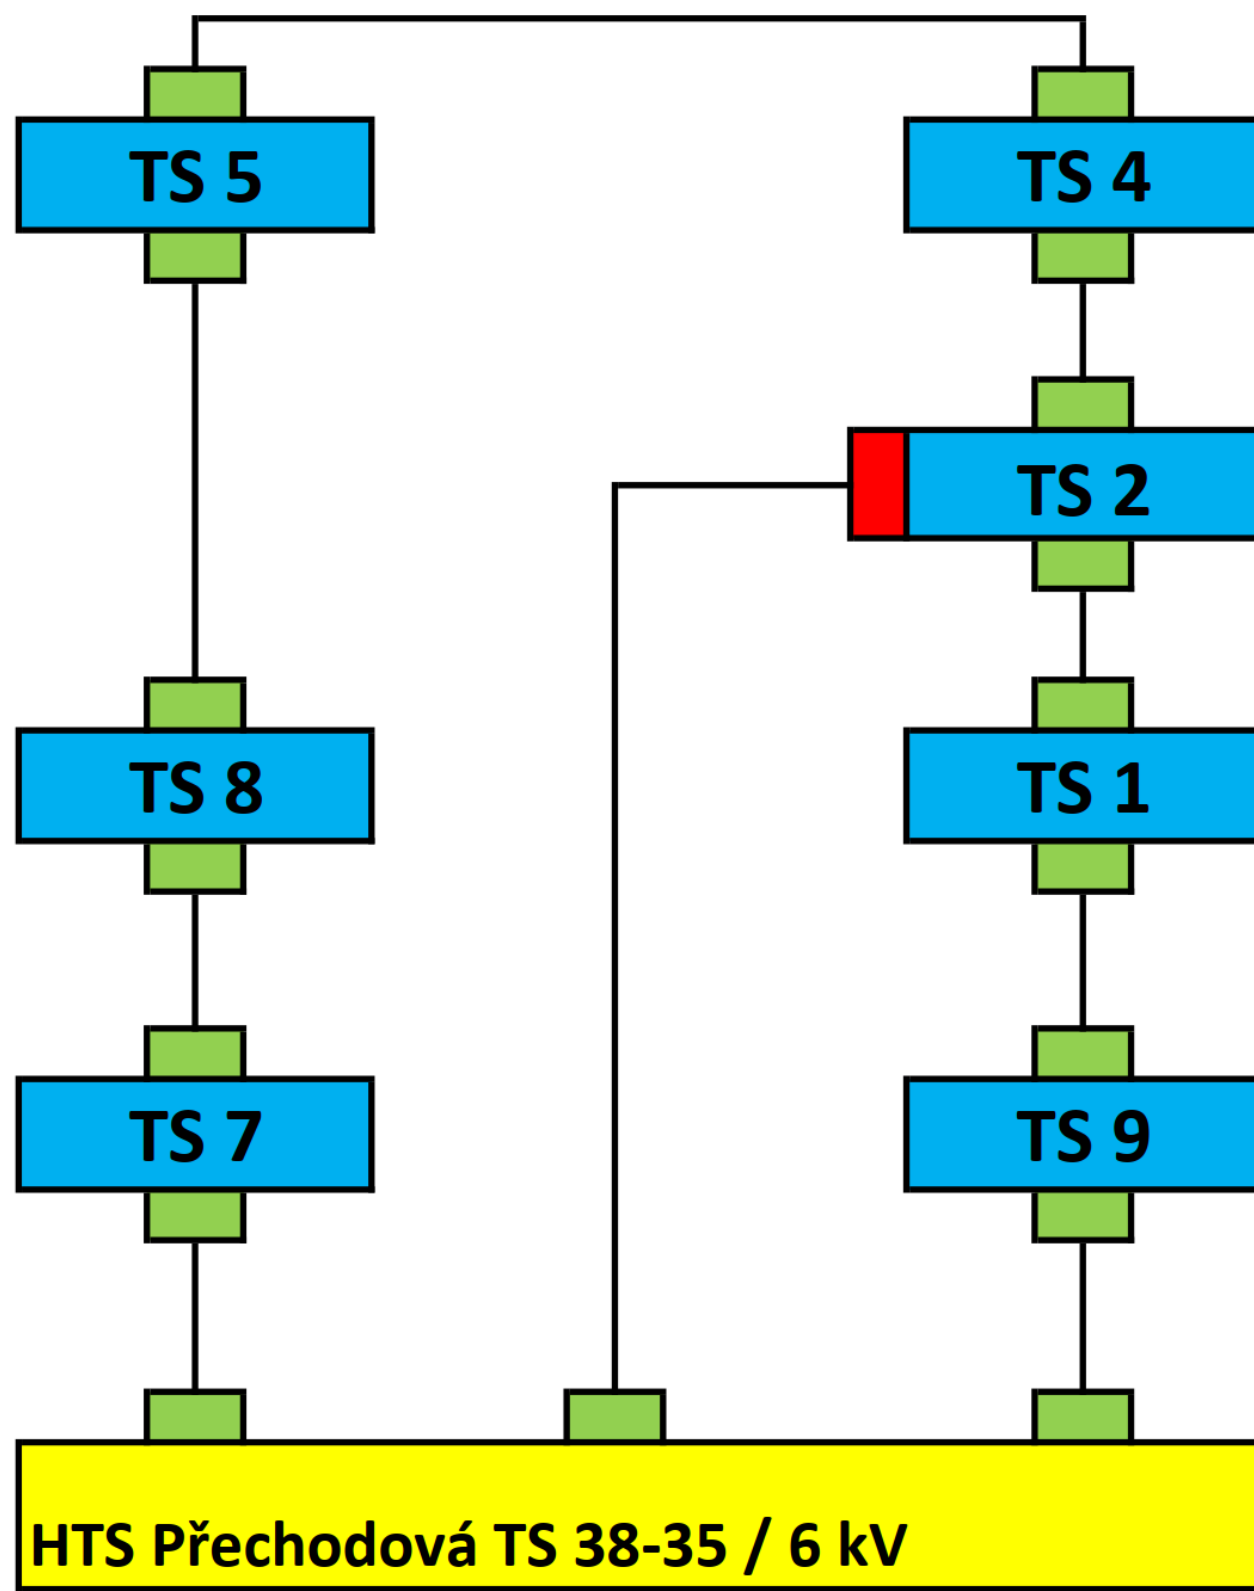


VN 471

US -HK_4455

	35 kV
	6 kV

Layer

- VN kabel
- Trafostanice

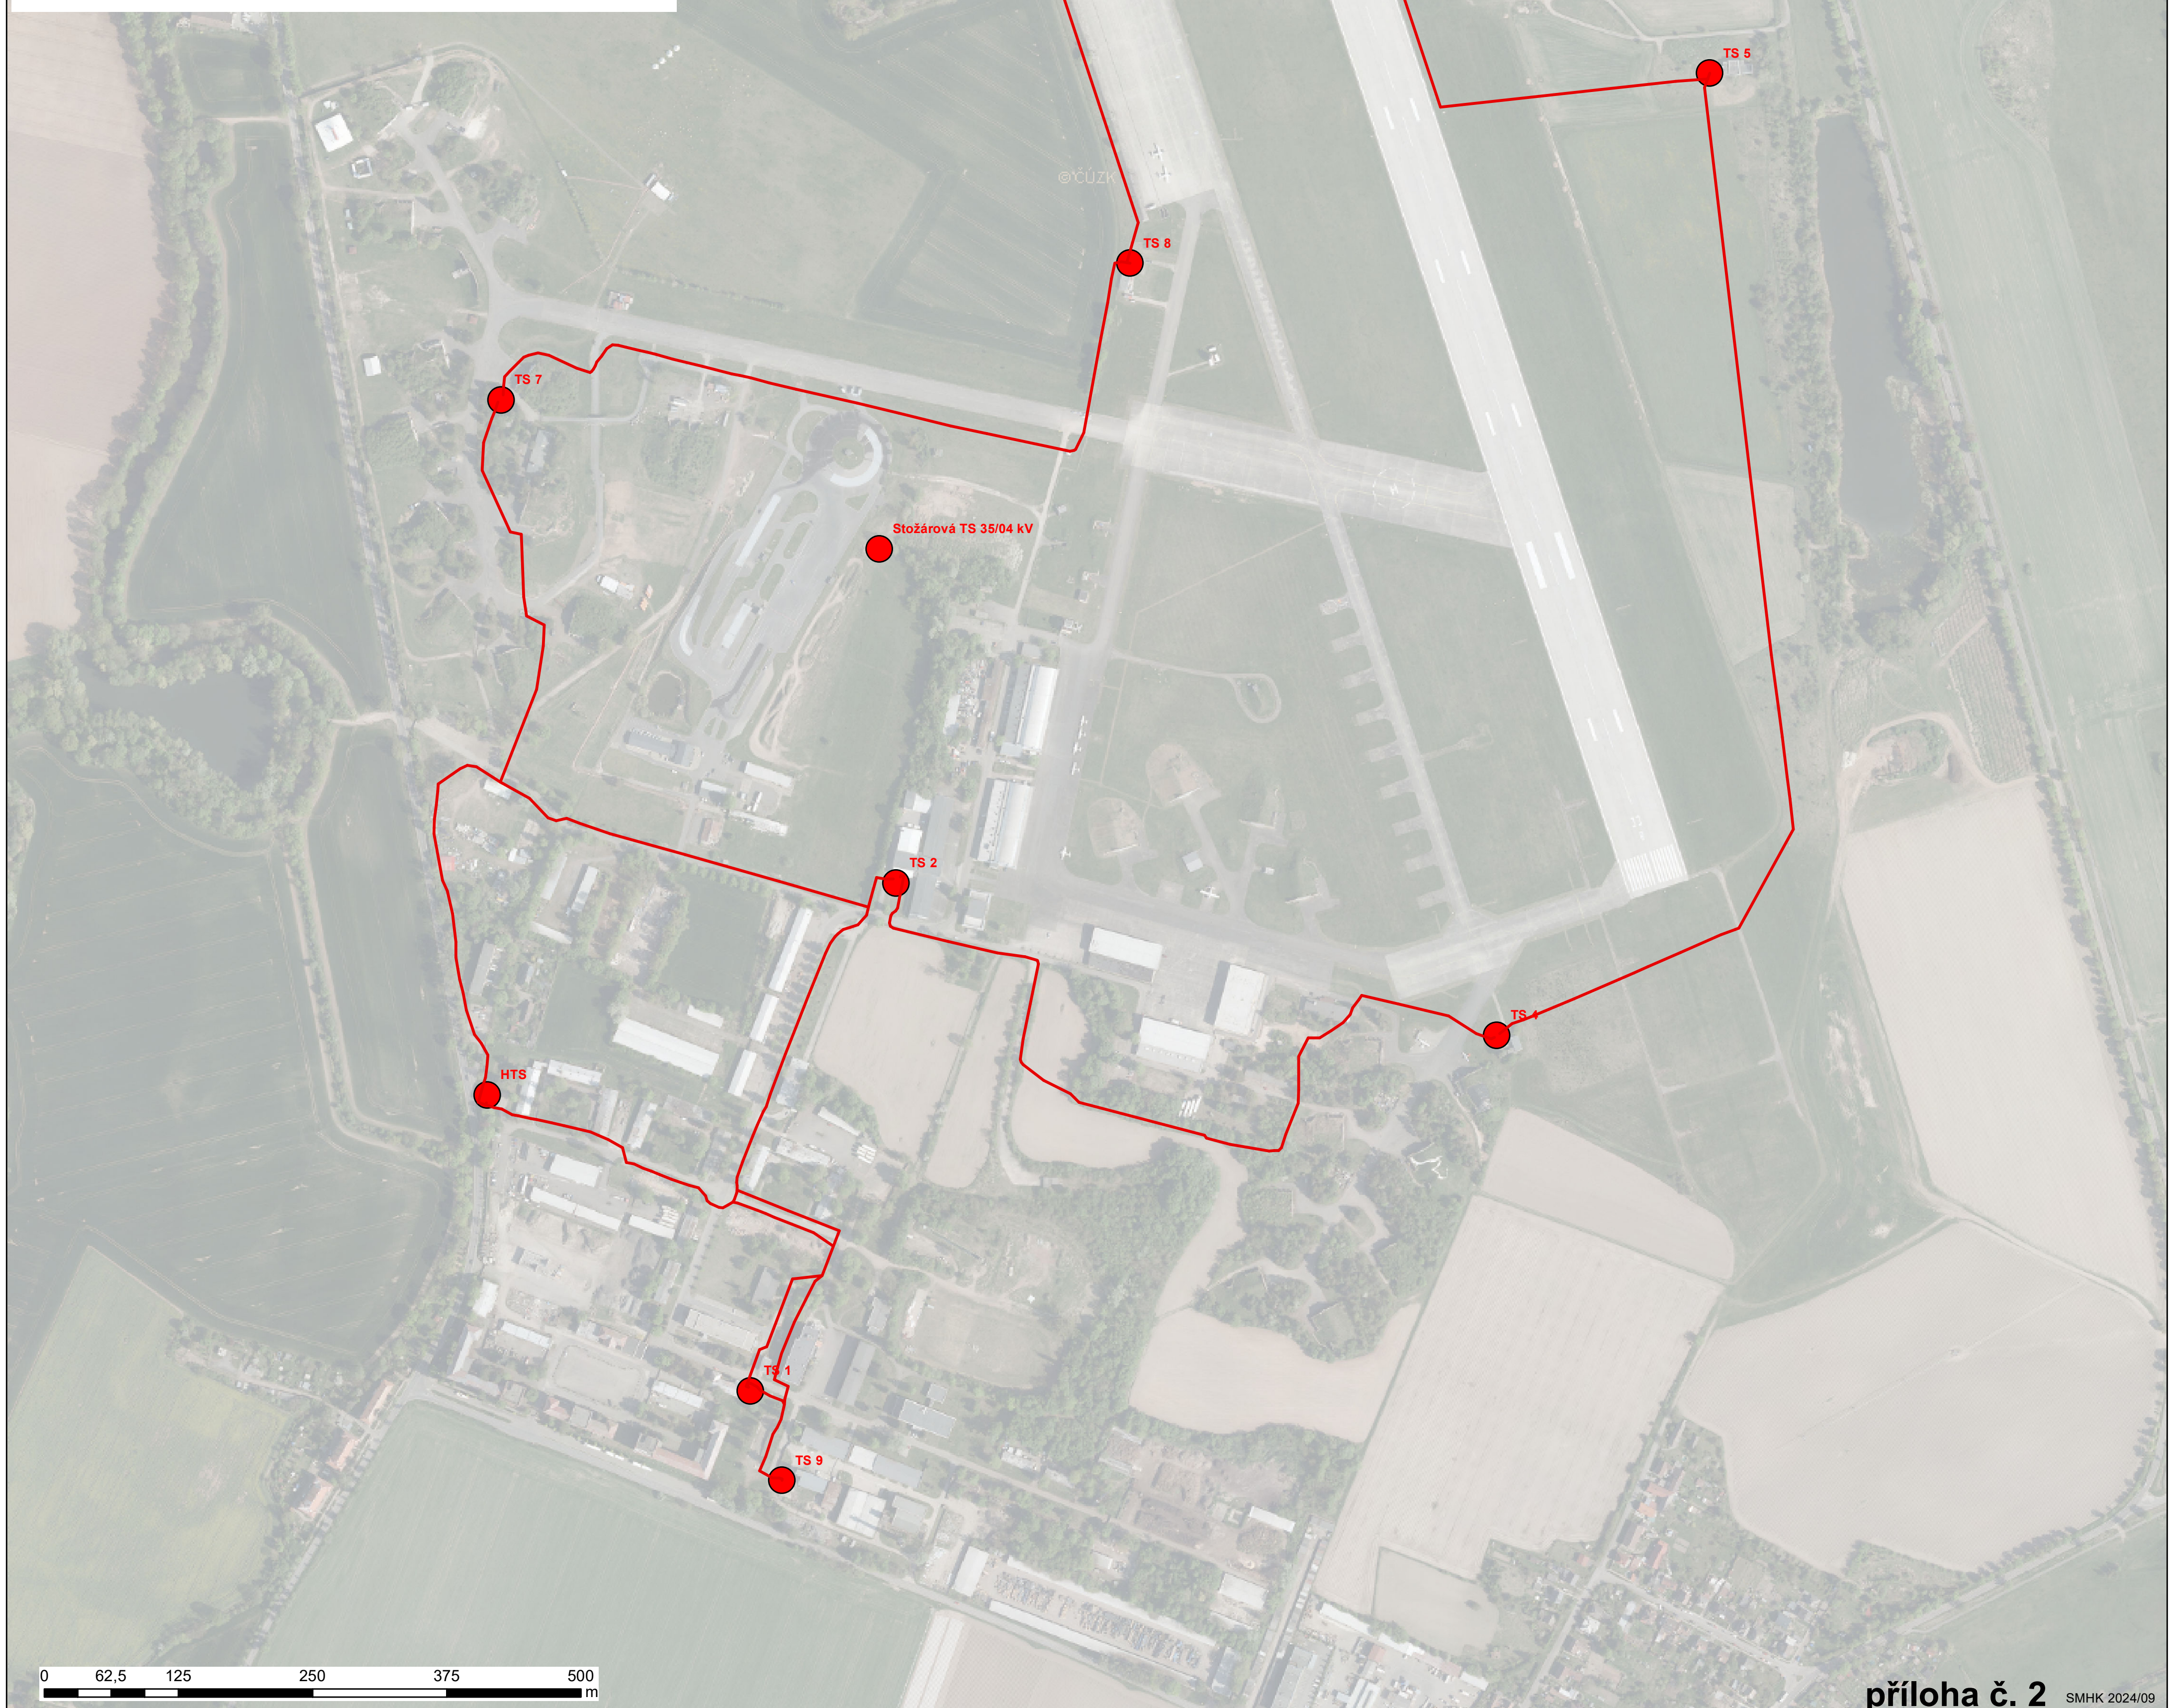

0 62,5 125 250 375 500 m