




ŘEZ A-A

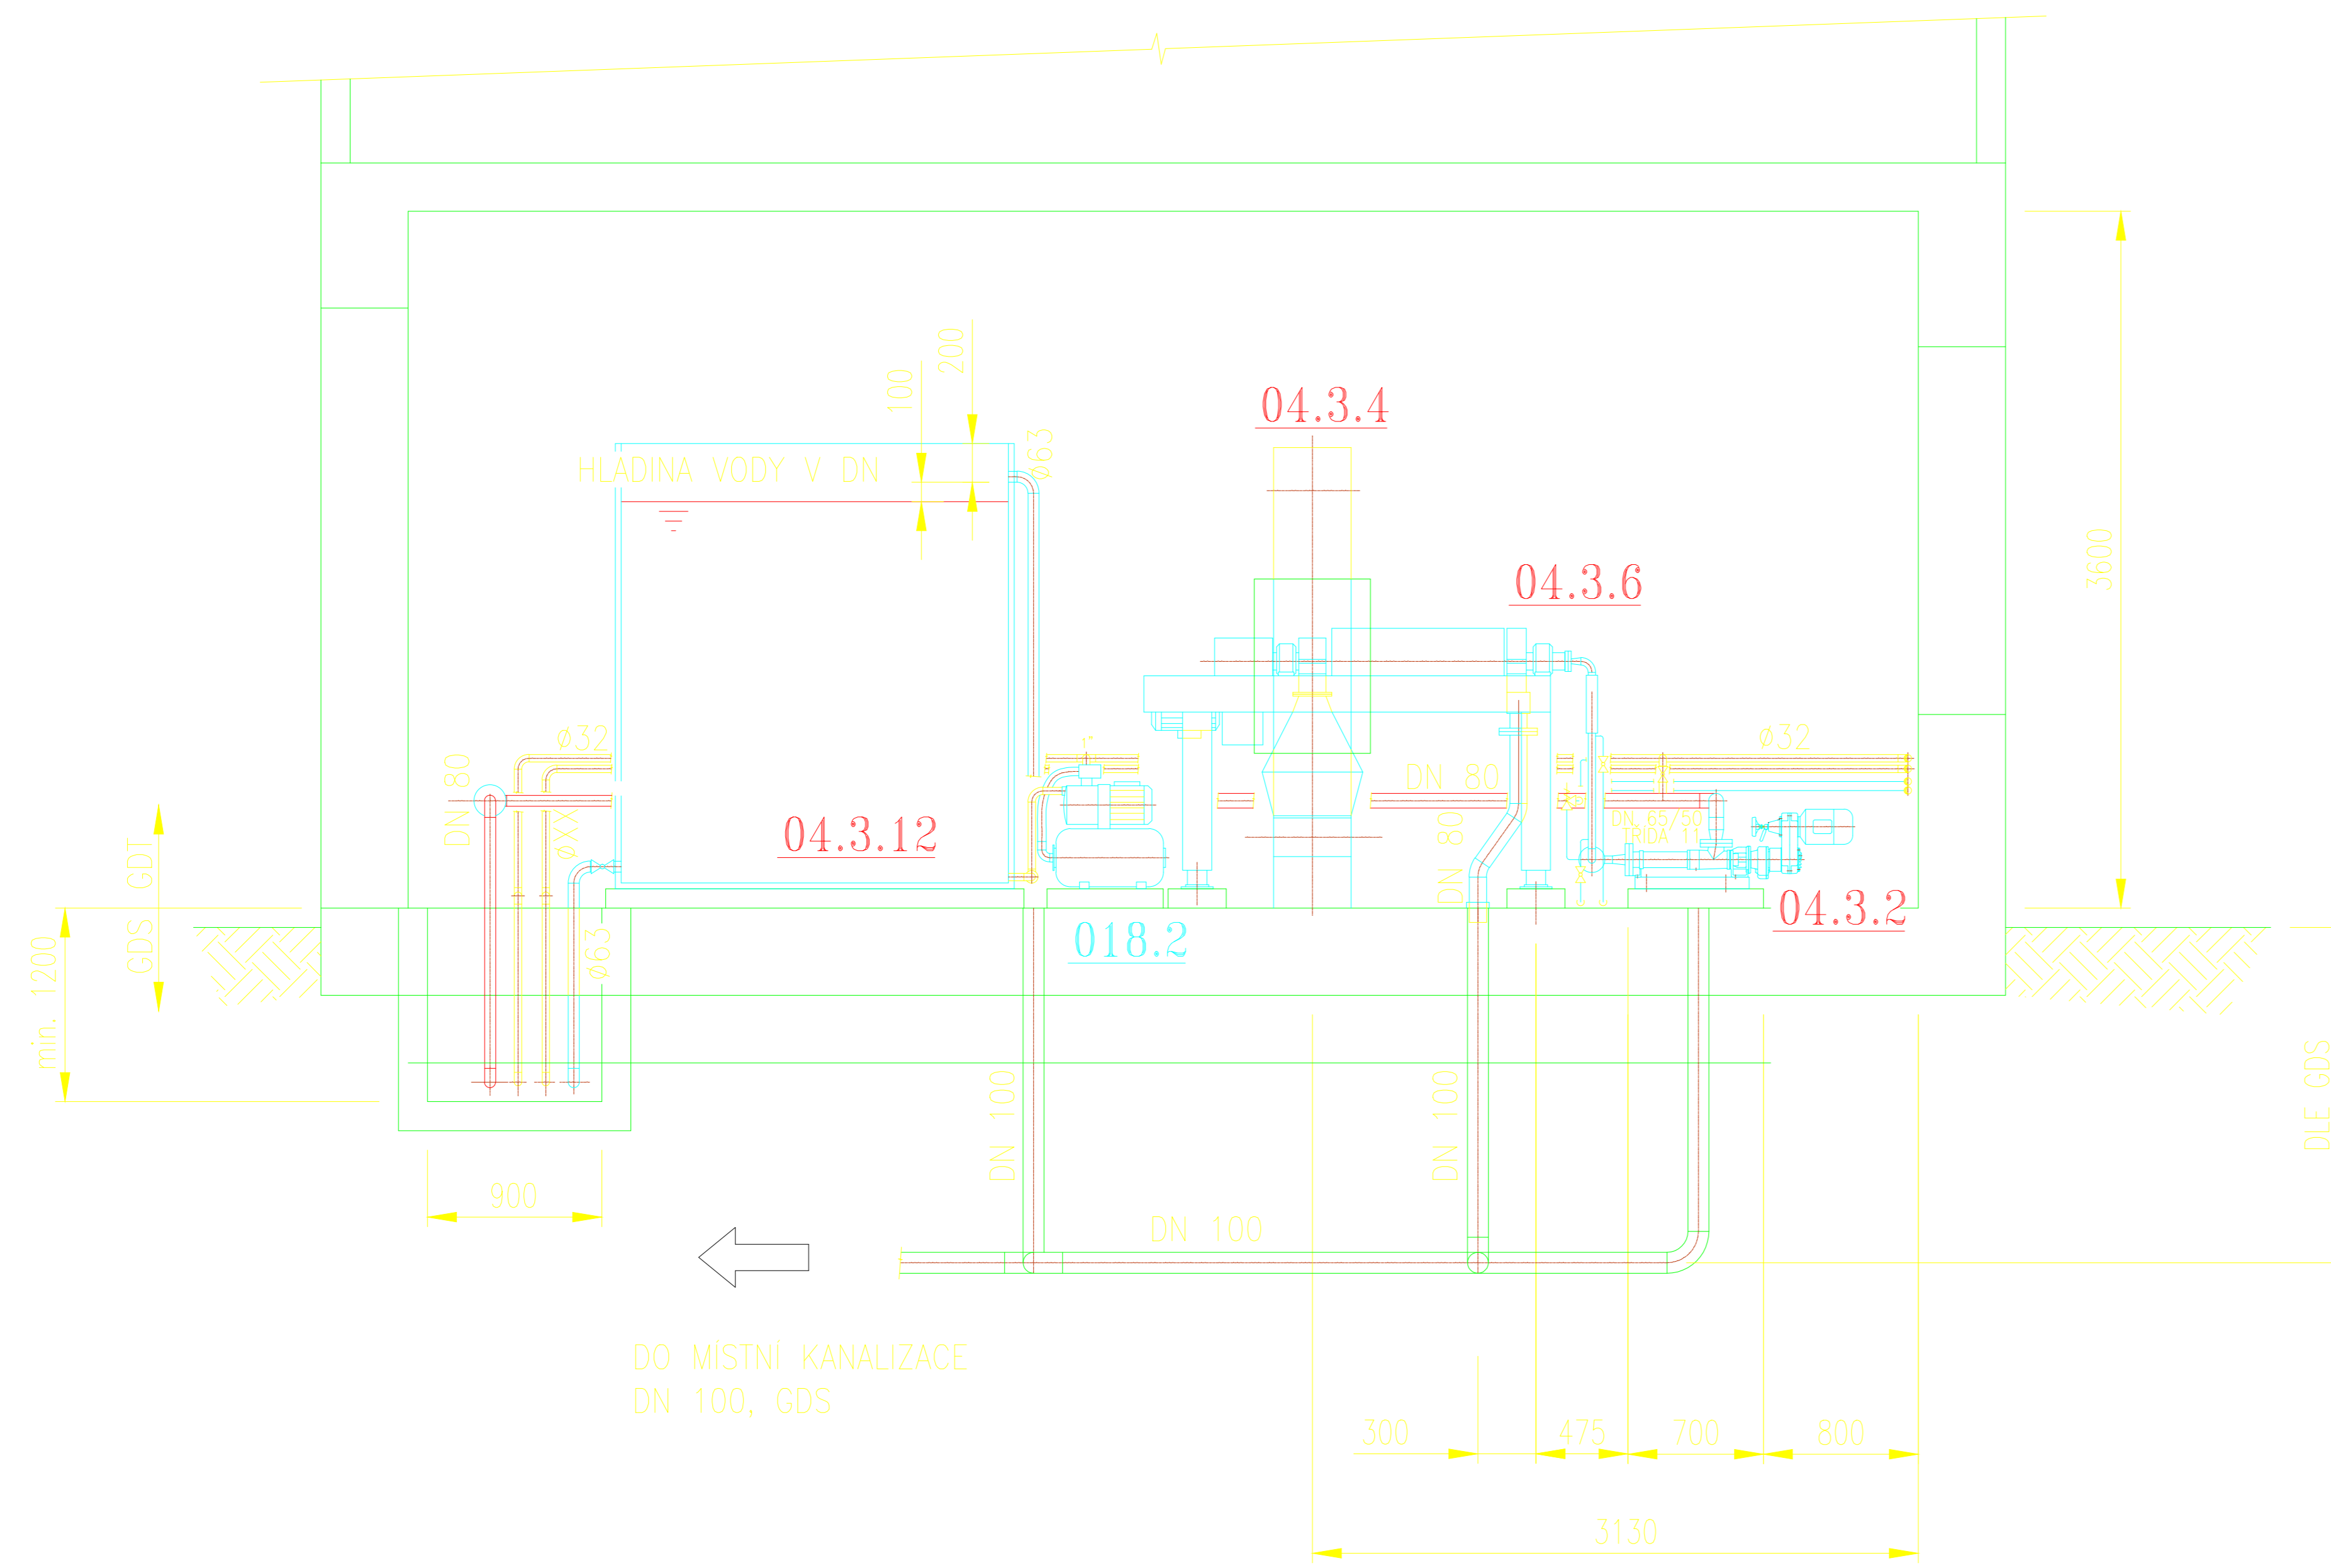

ŘEZ B-B

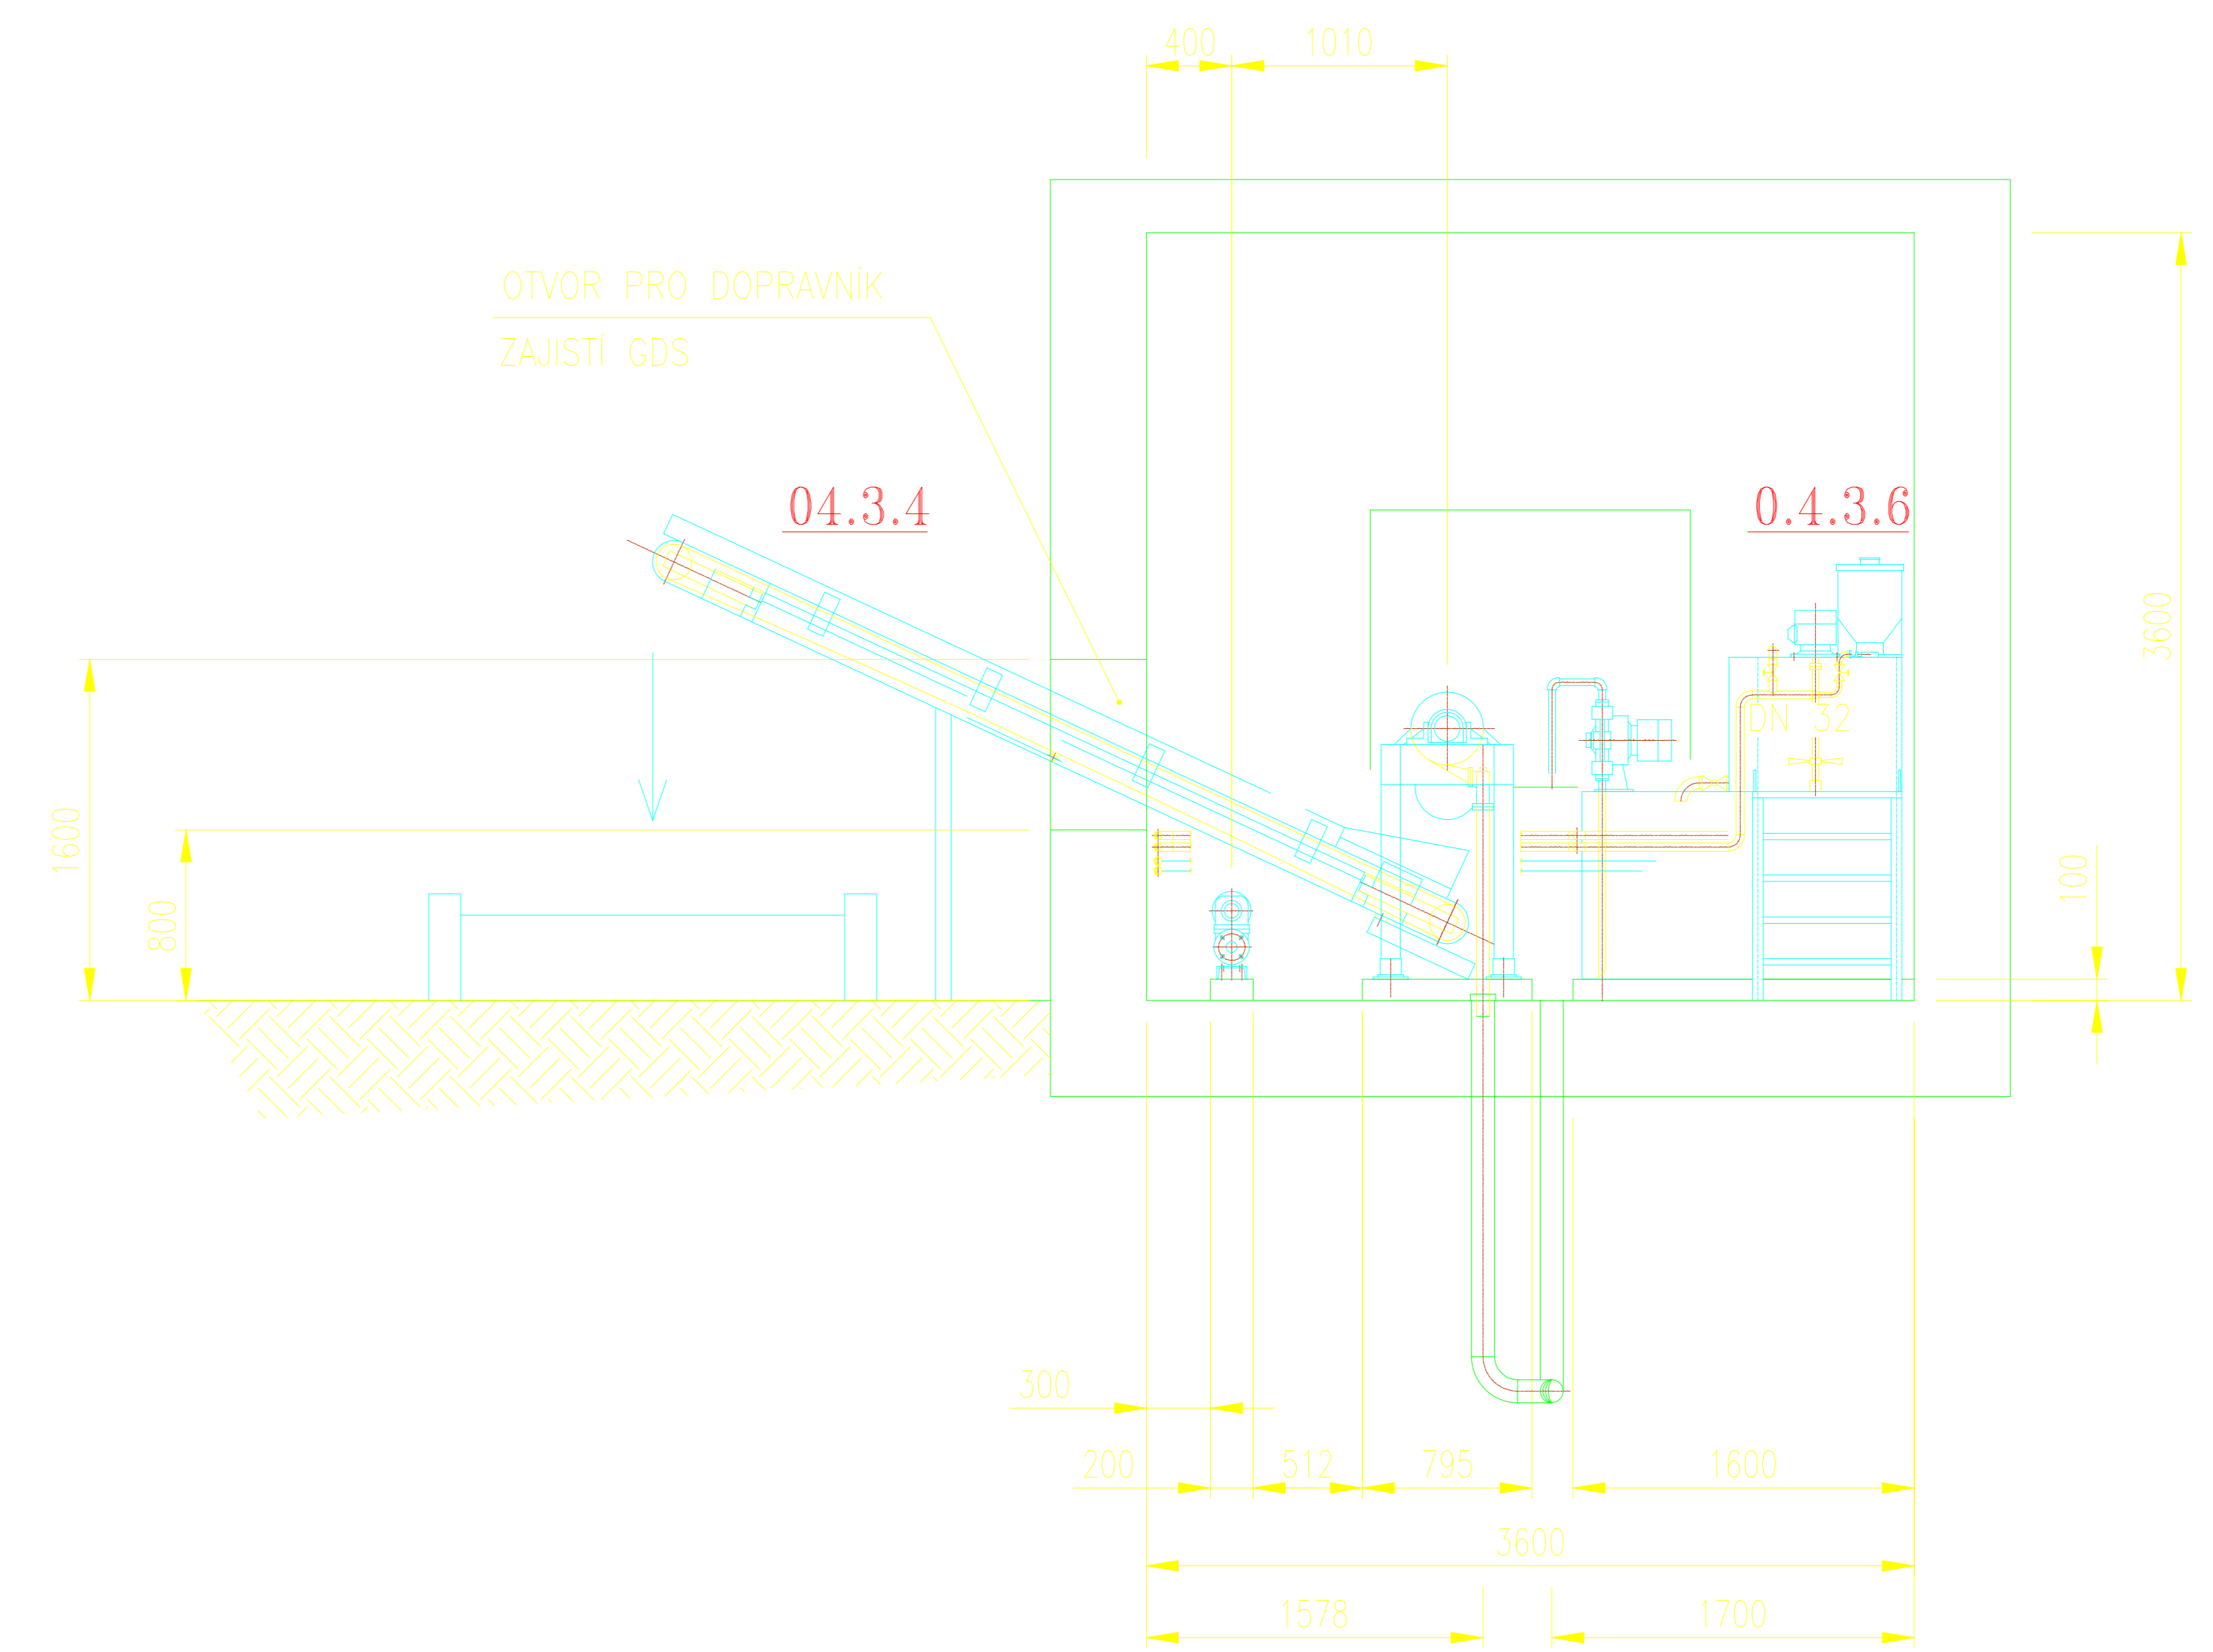

PŮDORYS

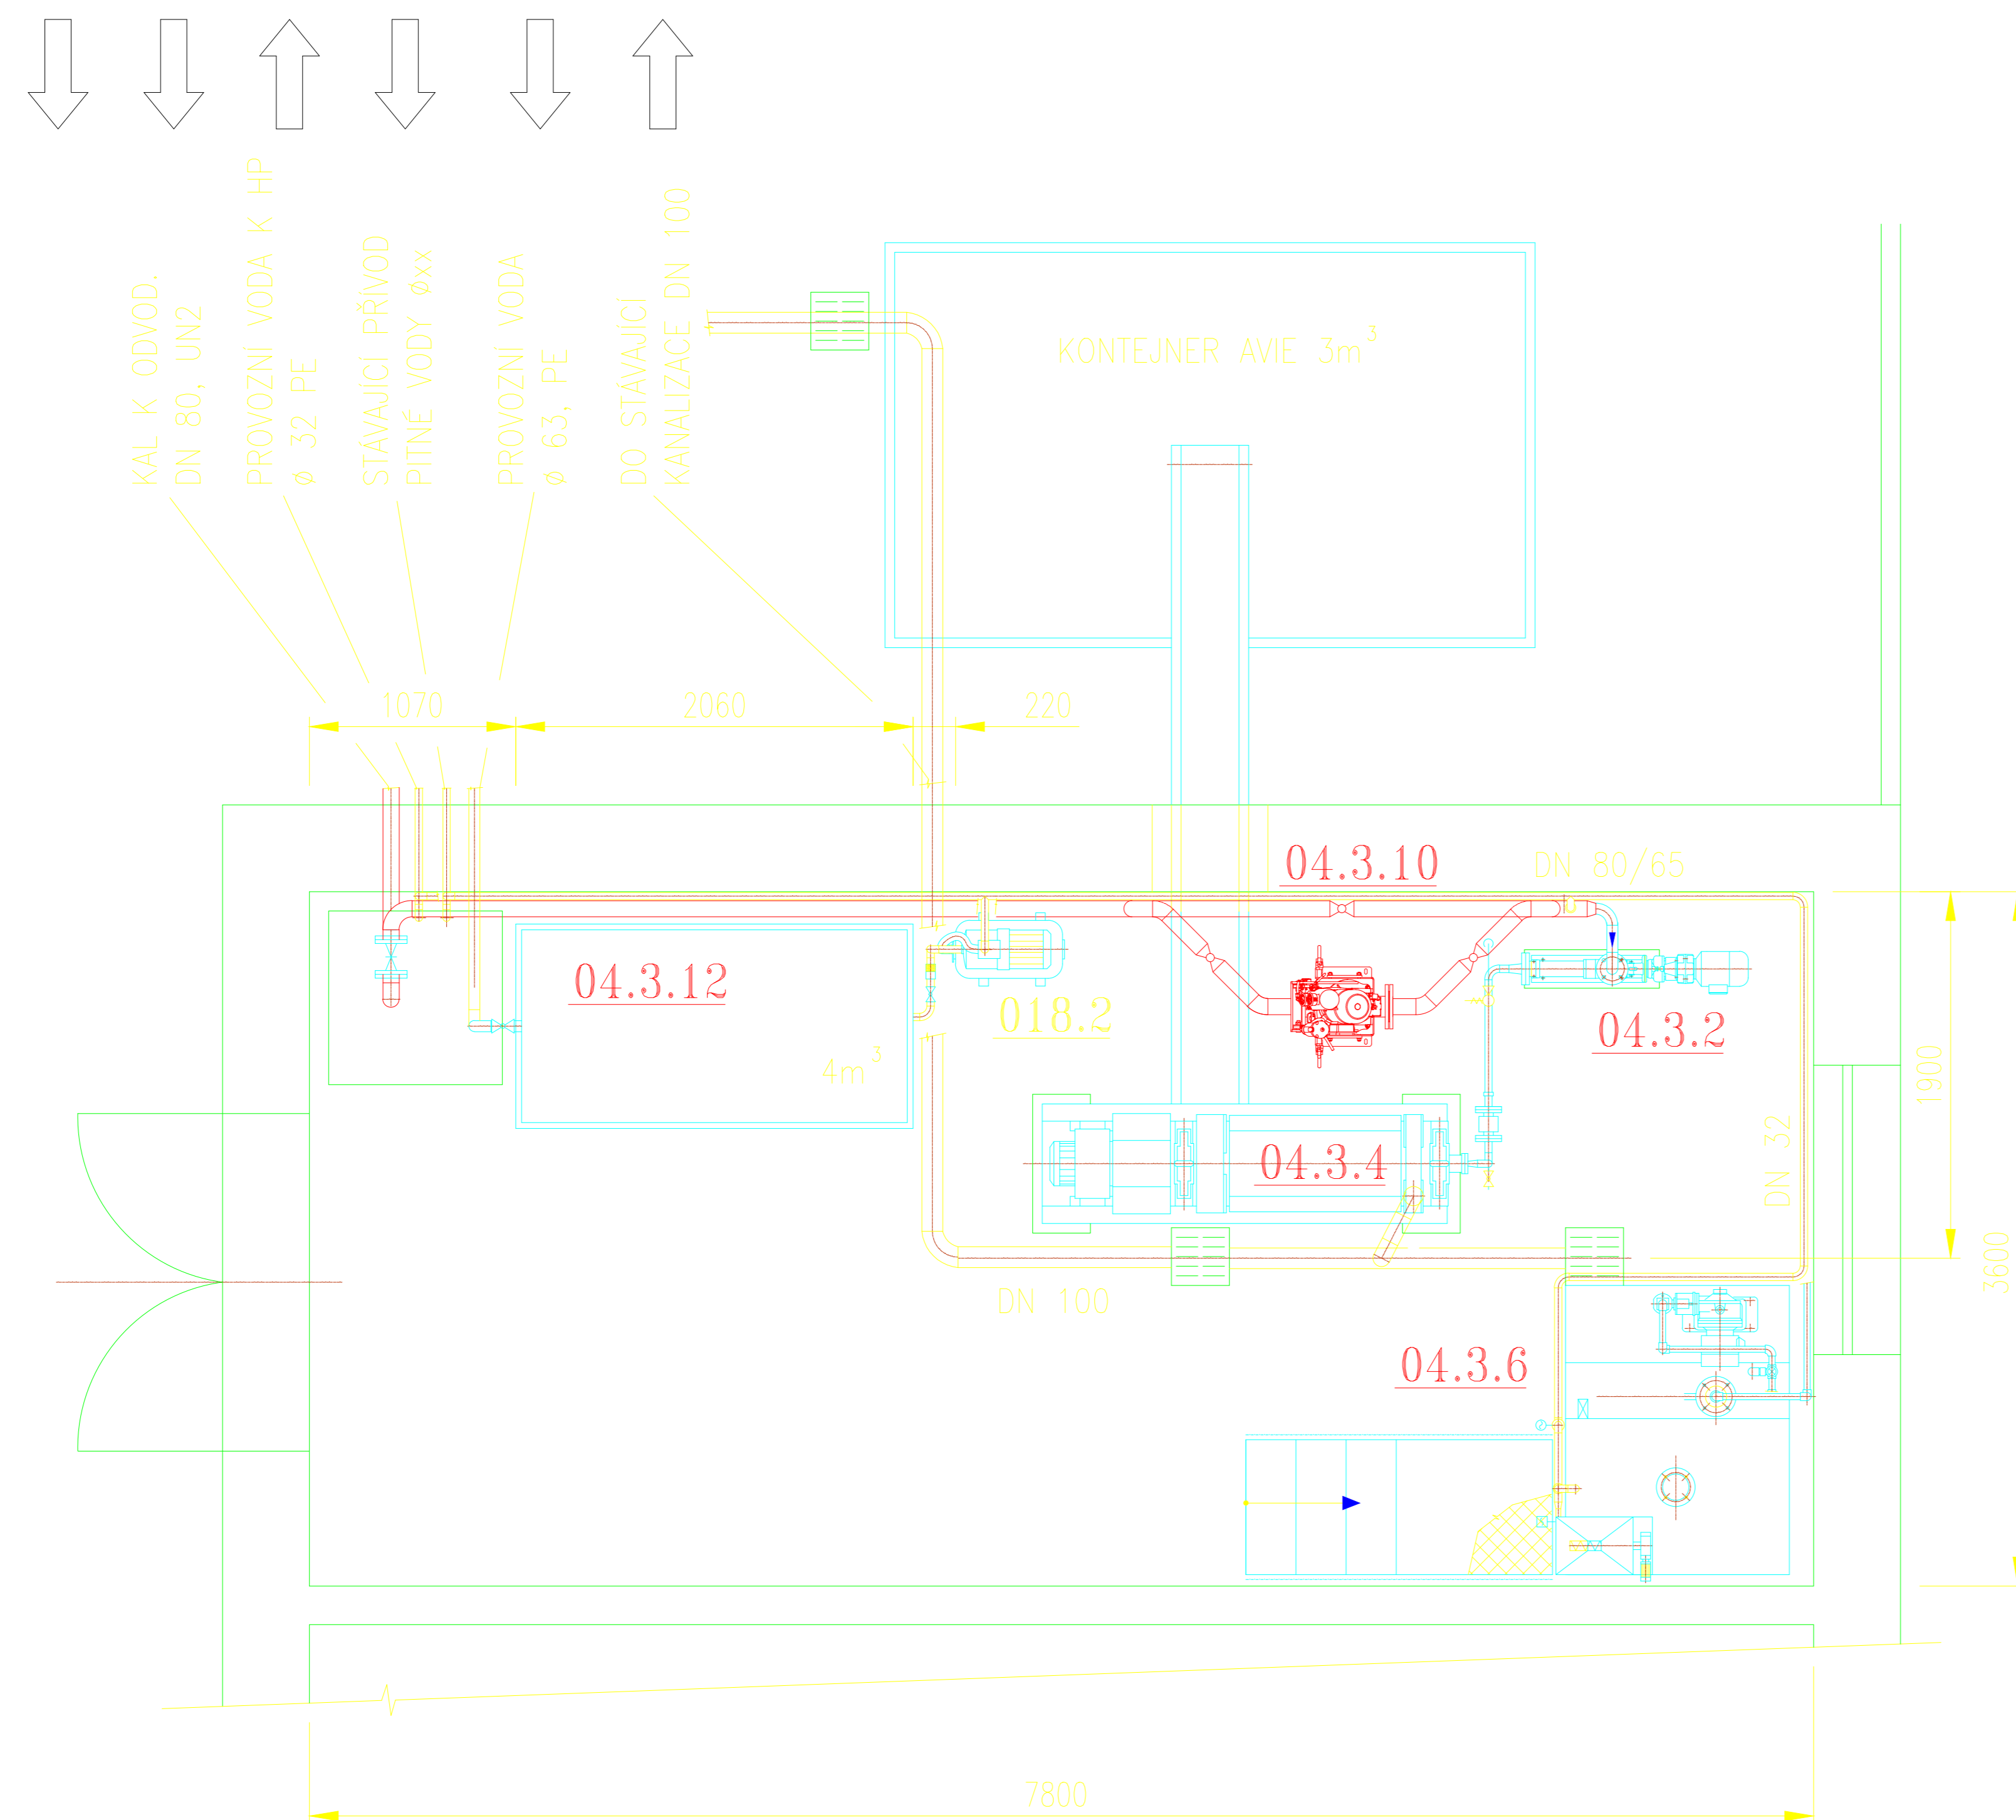

Obj. č.	Datum	Stav	Střední projektová kancelář
KOOPERACE V PROFESI		JMENO	Místo
PRO DUIS s.r.o.		ADRESA	ICD
		DUIS s.r.o. Projektová a inženýrská kancelář Bělohorská 1484/1, 112 00 Praha 1 E-mail: duis@duis.cz www.duis.cz	
Vypracoval	Projektant	Stupeň zpracování	Techn. kontrola
Objednatel	Územ. Průběhy	Investor	Územ. Průběhy
Financ.			
Alfa		datum	11/2019
PRUŠANKY INTENZIFIKACE ČOV		Stav	ROS
Přehled: 0,2 Dokumentace technických a technologických zařízení 02-1-18 ČOV-odkvalitovací káň		Číslo verze	1139
		Stránka	1