


VÝTOPNA PLZEŇSKÁ PLANÁ U ML
SCHEMA PLYNOVÉHO ZAŘÍZENÍ

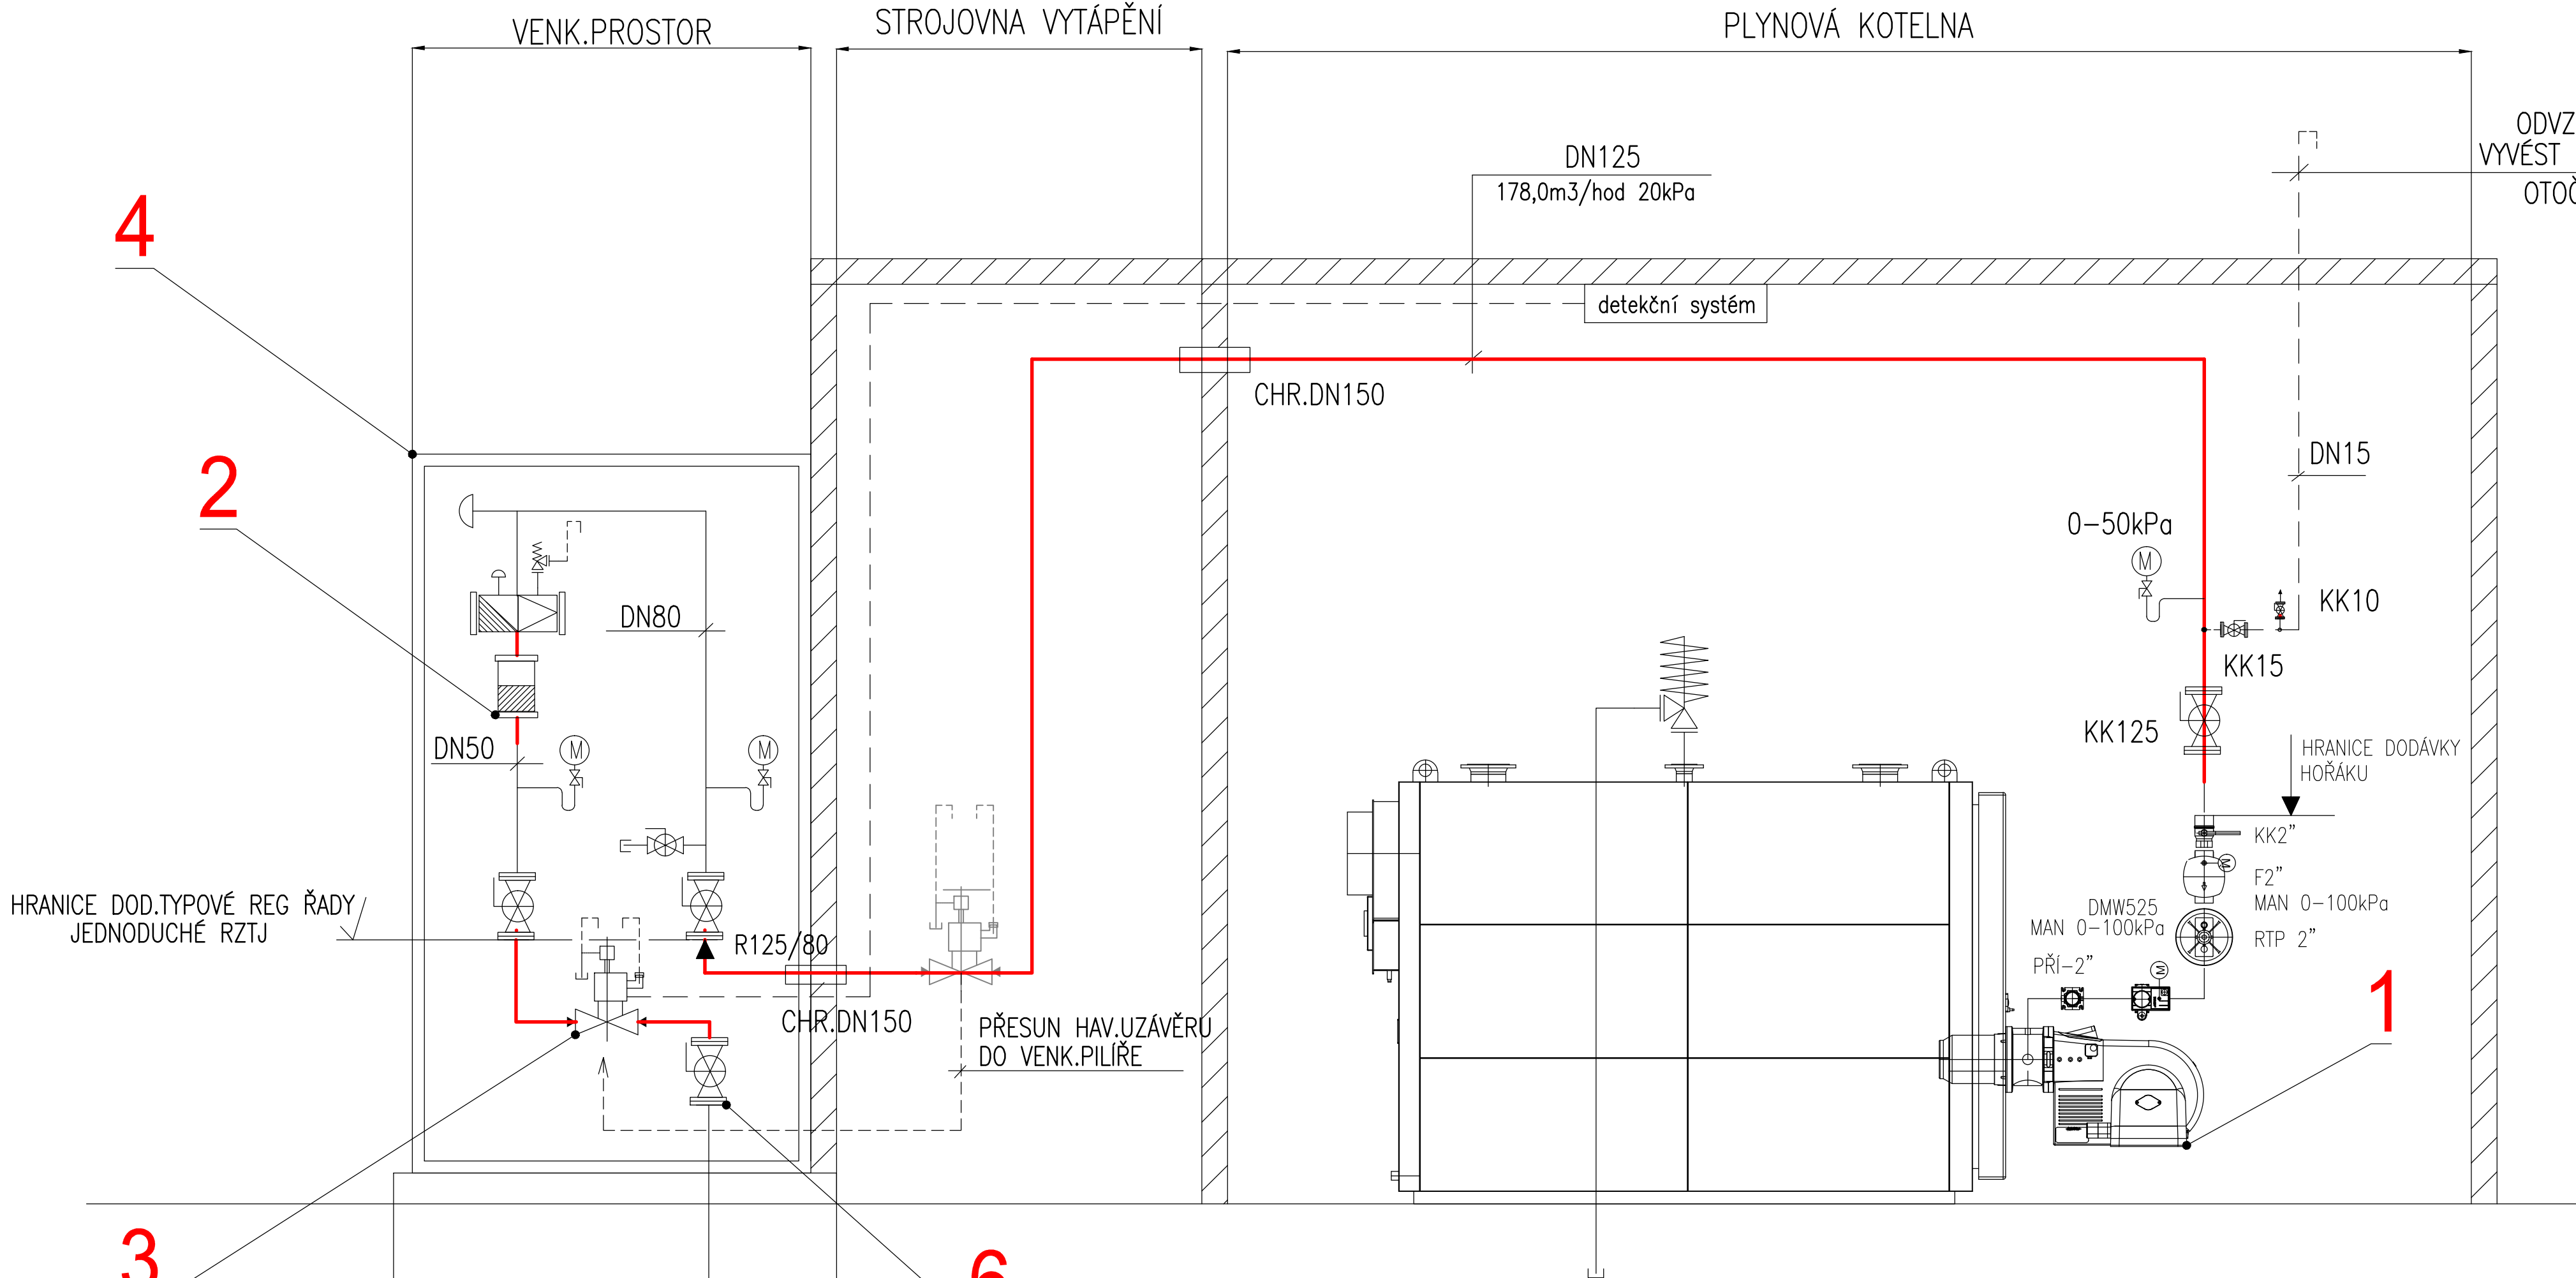

POŽADAVKY MaR:

- DEMONTÁŽ A ZPĚTNÁ MONTÁŽ HAVARIJNÍHO UZÁVĚRU PLYNU PEVEKO DN80 DO VENKOVNÍHO PILÍŘE HUK A REGULACE PLYNU
- OSAZENÍ NOVÉHO INDIKÁTORU VÝSKYTU PLYNU A CO2 S VAZBOU NA HAV.UZÁVĚR PLYNU

LEGENDA ČAR POTRUBÍ:

- OCELOVÝ PRŮM. NTL-5kPa PLYNOVOD DLE ČSN-EN 15 001,2 a TPG 703 01
- - - - - ODVZDUŠNĚNÍ PLYNOVODNÍHO POTRUBÍ

POZNÁMKA:

- PRŮMYSLOVÝ PLYNOVOD CELOSVAŘOVANÝ Z OCELOVÝCH TRUBEK VEDENÝ NA POVRCHU provozní tlak 3kPa DLE ČSN-EN 15 001,2 a TPG 703 01
- PLYNOVOD OPATŘIT 1xZÁKLADNÍM A DVOJNÁSOBNÝM KRYCÍM NÁTĚREM SYNTETICKÁ BÁZE - ODSŤ.ŽLUŤ
- PL.POTRUBÍ PŘI PRŮCHODU STAVEBNÍ KONSTRUKCÍ ULOŽIT DO OCEL.CHRÁNIČKY,UTĚSNIT
- BEZPEČNOSTNÍ RYCHLOUZÁVĚR STÁVAJÍCÍ PŘESUN ZE STROJOVNY ÚT DO VENKOVNÍHO PILÍŘE

LEGENDA PLYNOVÉHO ZAŘÍZENÍ

- PLYNOVÝ HOŘÁK NIZKOEMISNÍ Q=1700kW ZP=178m3/hod p=20kPa el.7,5kW 1 ks
SOUČÁSTI DODÁVKY ARMATURNÍ SESTAVA-RTP,F,KK,PŘÍRUBA A DMW
- STŘEDOTLAKÁ REGULAČNÍ ŘADA TYPOVÁ JEDNOŘADÁ 1 ks
VST.TLAK-300kPa VÝST.TLAK.-20kPa JM.PRŮTOK max.178m3/hod
- BEZPEČNOSTNÍ RYCHLOUZÁVĚR PEVEKO EVPE M1065.300.02/PX -300kPa 1 ks
230V/50Hz 75VA IP65 - PŘESUN ZE STROJOVNY ÚT DO VENKOVNÍHO PILÍŘE
- TERMOPLASTOVÁ SKŘÍŇ PRO TYPOVOU REG.ŘADU 1000x420 výška-1250mm 1 ks
- TYPOVÝ ZÁKLAD POD TERMOPLASTOVOU SKŘÍŇ 1000x420mm 1 ks
- HUK-HLAVNÍ UZÁVĚR KOTELNY DLE ČSN 07 0703-KK DN80 1 ks
MIMO PROSTOR KOTELNY,ŘÁDNĚ OZNAČIT
INF.TABULKOU A VYZNAČIT PŘÍSTUPOVOU CESTU K TOMUTO UZÁVĚRU!

STÁVAJÍCÍ PRŮMYSLOVÝ
PLYNOVOD PODZEMNÍ ČÁST
300kPa-DN80
VEDENO OD PILÍŘÍ HUP

INDEX	ZMĚNA	DATUM	JMÉNO

VEDOUČÍ PROJEKTANT	PROJEKTANT	Ing. Matoušek Jan	Ing. Matoušek Jan Horní Zdár č.p.100 363 01 OSTROV tel.: +420 607757 108 iČO: 655 82 713 email: jm.projekty@seznam.cz
AKCE:	Rekonstrukce plynové kotelny v areálu výtopny Plzeňská č.p.825,Planá		
ČÁST:	ROZVODY PLYNU		
OBSAH:	ROZVOD PLYNU-SCHEMA		
OBJEDNATEL:	Město Planá, náměstí Svobody1, 348 15 Planá		
STUPEŇ	DPS	06/2024	POŘAD.ČÍSLO
DATUM	-	-	-
MĚŘÍTKO	-	-	-
ARCHIV 2024-16	POČET A4 A2.1-6	2	