


KOORDINAČNÍ SITUACE M - 1 : 500

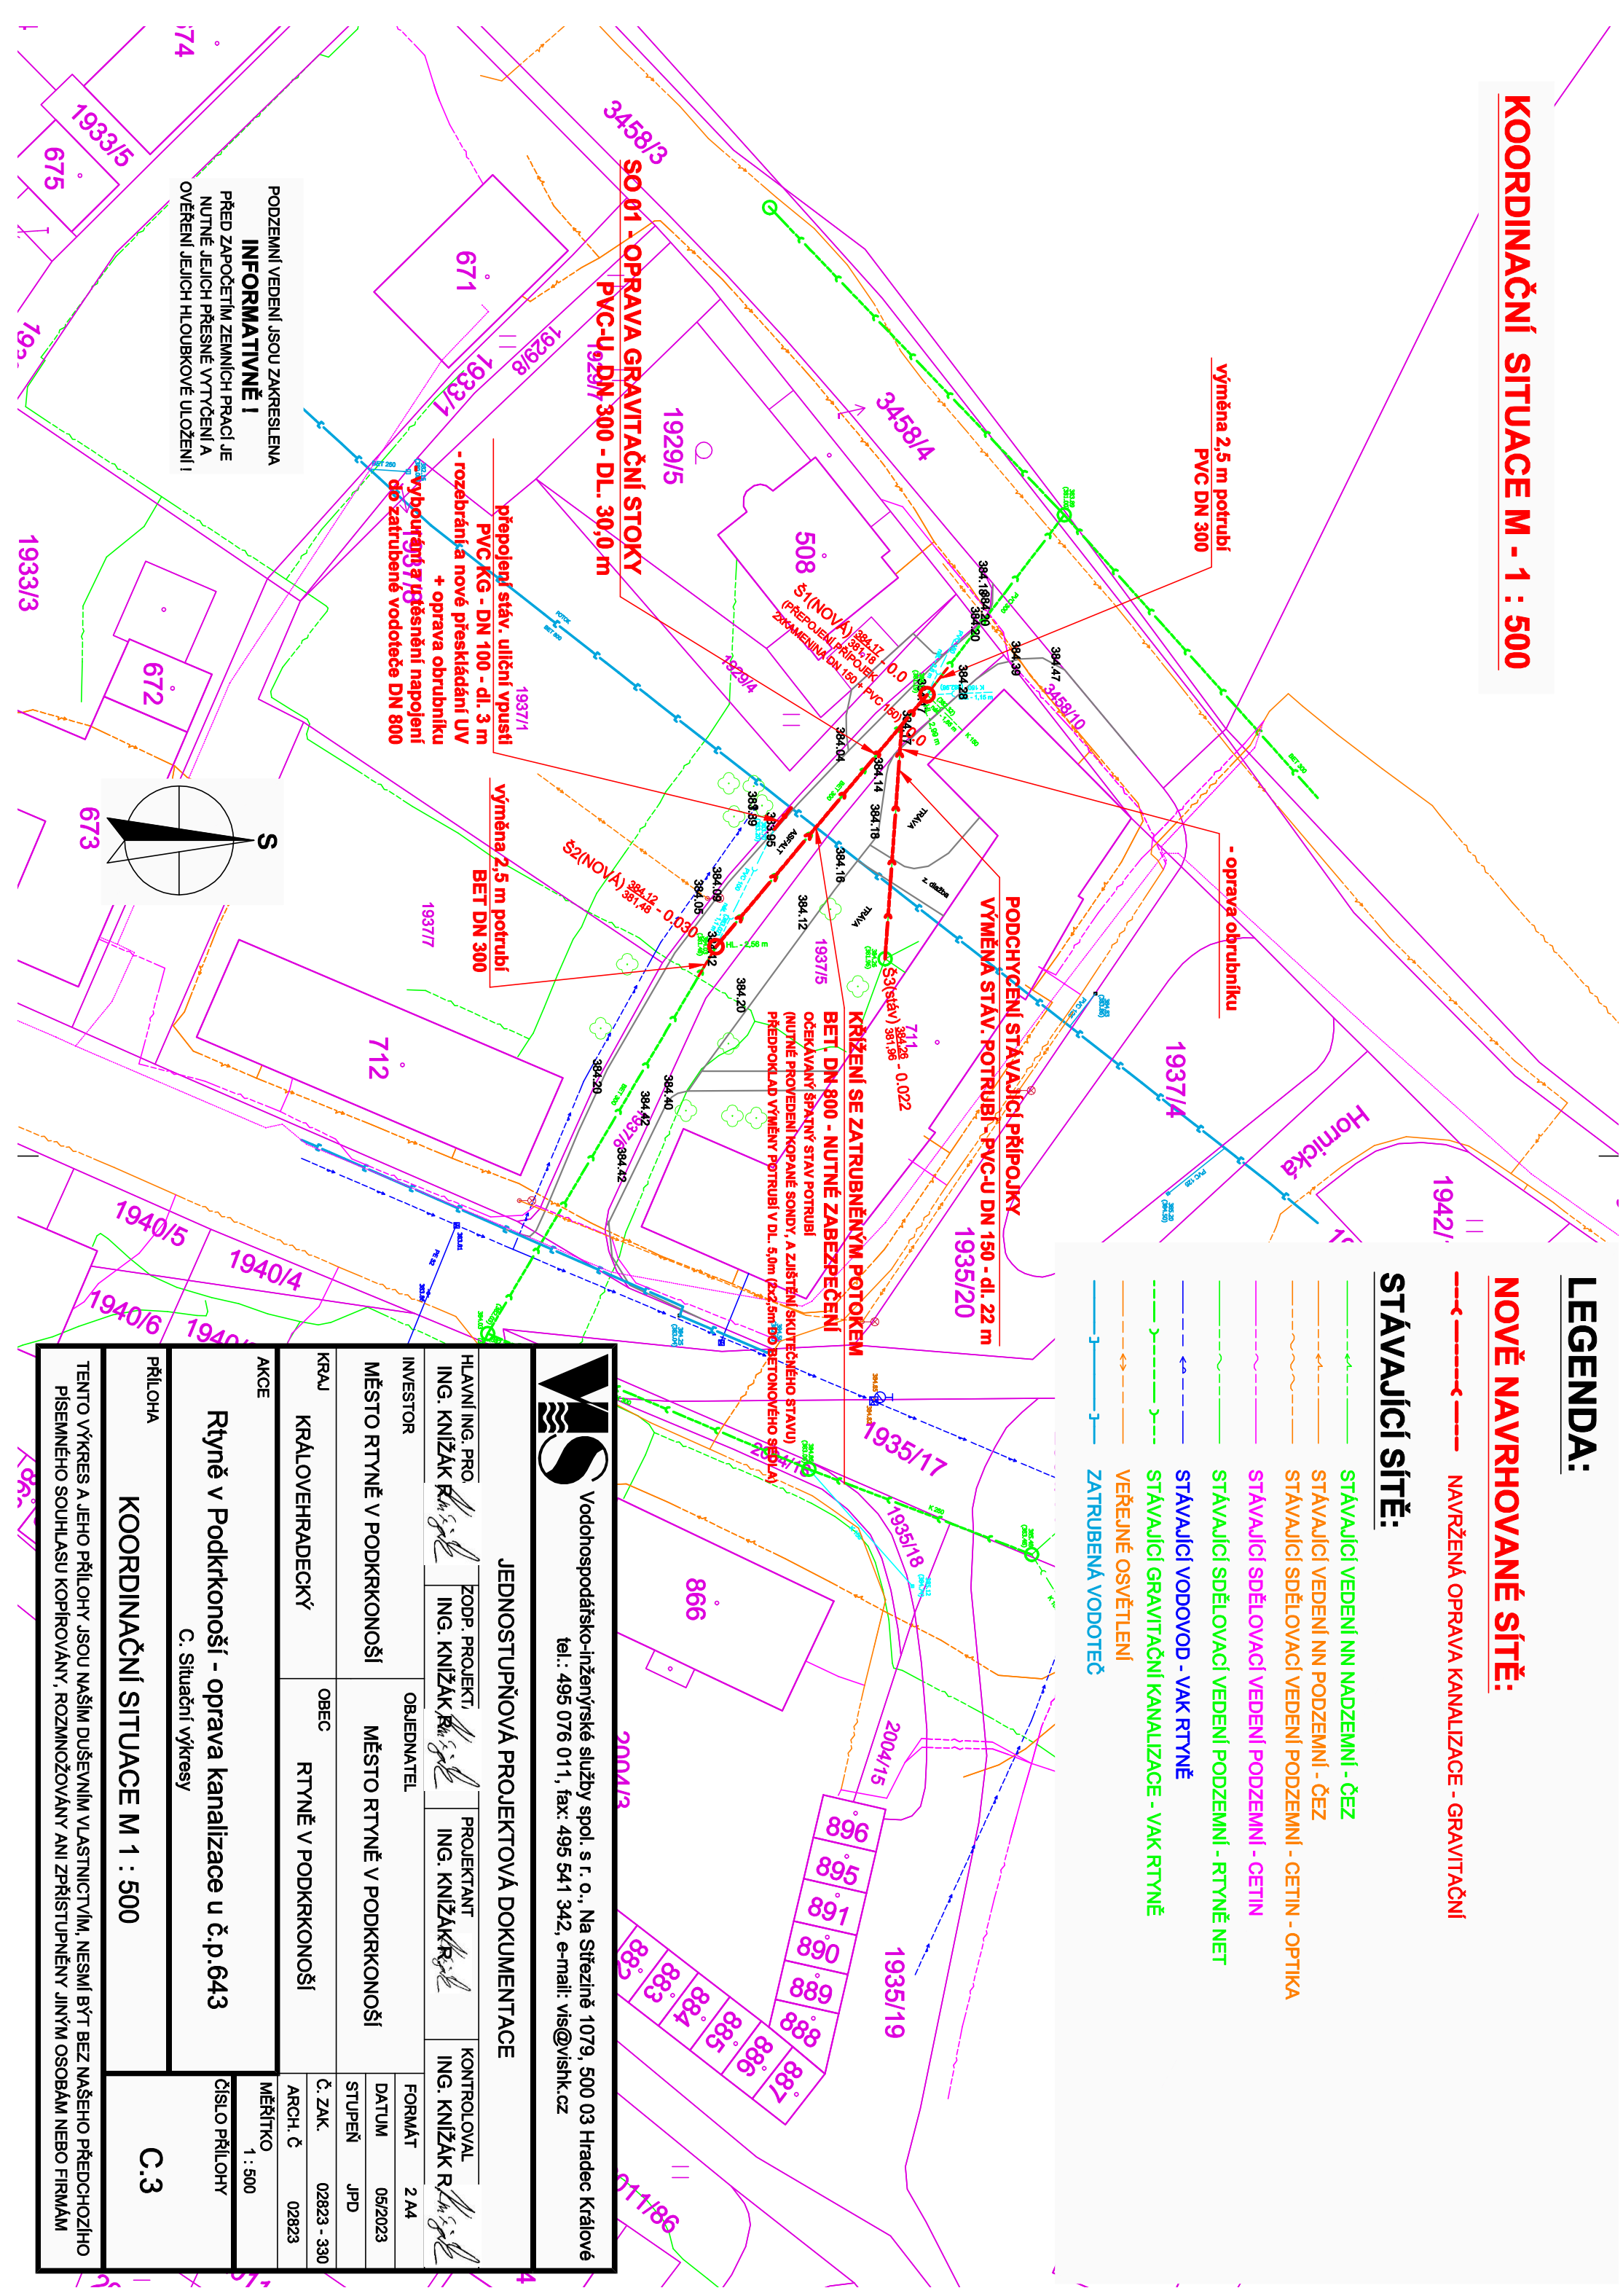

LEGENDA:

NOVĚ NAVRHOVANÉ SÍTĚ:

- NAVRŽENÁ OPRAVA KANALIZACE - GRAVITAČNÍ

STÁVAJÍCÍ SÍTĚ:

- STÁVAJÍCÍ VEDENÍ NN NADZEMNÍ - ČEZ
STÁVAJÍCÍ VEDENÍ NN PODZEMNÍ - ČEZ
STÁVAJÍCÍ SDĚLOVACÍ VEDENÍ PODZEMNÍ - CETIN - OPTIKA
STÁVAJÍCÍ SDĚLOVACÍ VEDENÍ PODZEMNÍ - CETIN
STÁVAJÍCÍ SDĚLOVACÍ VEDENÍ PODZEMNÍ - RYTNĚ NET
STÁVAJÍCÍ VODOVOD - VAK RYTNĚ
STÁVAJÍCÍ GRAVITAČNÍ KANALIZACE - VAK RYTNĚ
VEŘEJNÉ OSVĚTLENÍ
ZATRUBENÁ VODOTEČ



Vodohospodářsko-inženýrské služby spol. s r. o., Na Sítězině 1079, 500 03 Hradec Králové
 tel.: 495 076 011, fax: 495 541 342, e-mail: vis@vishk.cz

JEDNOSTUPŇOVÁ PROJEKTOVÁ DOKUMENTACE

HLAVNÍ ING. PRO ING. KNIŽÁK <i>R. Hájek</i>	ZODP. PROJEKT, ING. KNIŽÁK <i>R. Hájek</i>	PROJEKTANT ING. KNIŽÁK <i>R. Hájek</i>	KONTROLOVAL ING. KNIŽÁK <i>R. Hájek</i>
INVESTOR	OBJEDNATEL		
MĚSTO RTYŇĚ V PODKRKONOŠÍ	MĚSTO RTYŇĚ V PODKRKONOŠÍ		
KRAJ	OBEC		
KRÁLOVÉHRADCEKÝ	RTYŇĚ V PODKRKONOŠÍ		
AKCE			
Rtyně v Podkrkonoší - oprava kanalizace u č.p.643			
C. Situační výkresy			
PŘÍLOHA			
KOORDINAČNÍ SITUACE M 1 : 500			
	C.3		
TENTO VÝKRES A JEHO PŘÍLOHY JSOU NAŠÍM DUŠEVNÍM VLASTNICTVÍM, NESMÍ BÝT BEZ NAŠEHO PŘEDCHOZÍHO PÍSEMNÉHO SOUHLASU KOPÍROVÁNY, ROZMNOŽOVÁNY ANI ZPŘÍSTUPNĚNY JINÝM OSOBAM NEBO FIRMÁM			