


VÝTOPNA PLZEŇSKÁ PLANÁ U ML  
KOTELNA PŮDORYS

LEGENDA MÍSTNOSTÍ:

| č.  | označení místnosti | plocha (m2) |
|-----|--------------------|-------------|
| 1.1 | el. rozvodna       | 9,65        |
| 1.2 | chodba             | 20,35       |
| 1.3 | kotelna            | 90,60       |
| 2.1 | MaR                | 9,85        |
| 2.2 | chodba             | 9,10        |
| 2.3 | sprcha             | 2,50        |
| 2.4 | předsíň            | 1,60        |
| 2.5 | WC                 | 1,60        |
| 2.6 | šatna              | 16,20       |

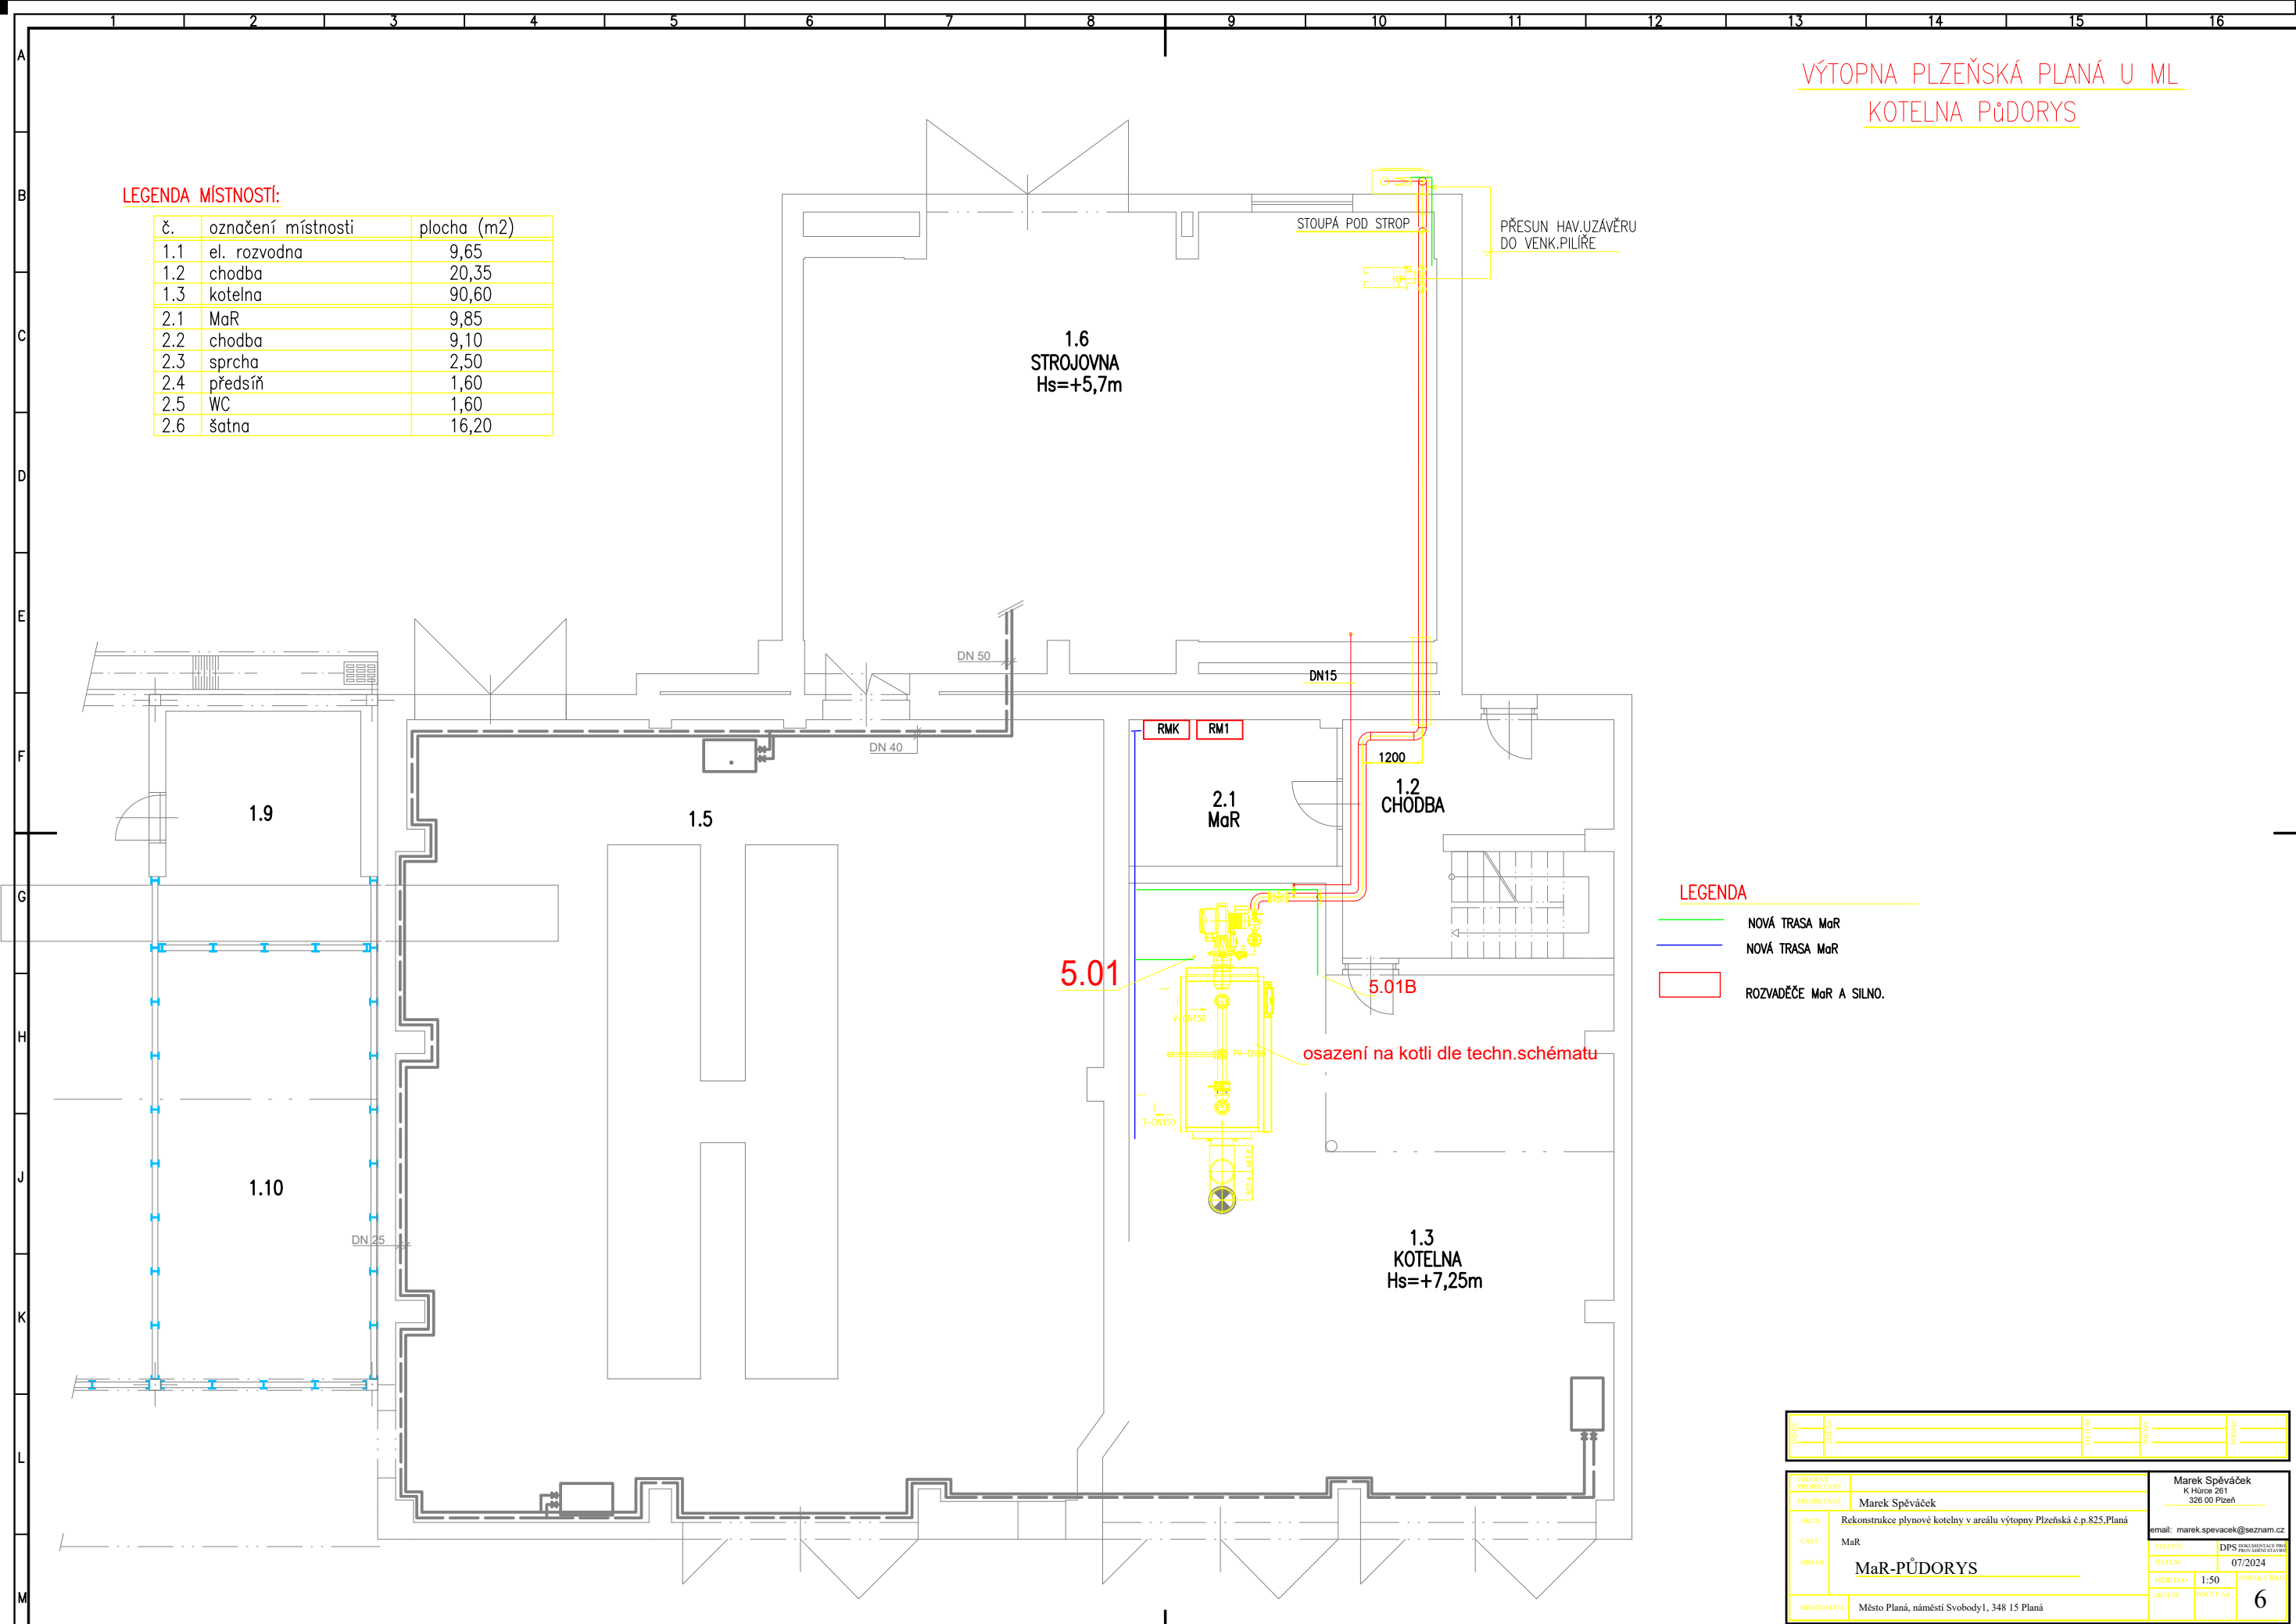

LEGENDA

- NOVÁ TRASA MaR
- NOVÁ TRASA MaR
- ROZVADĚČE MaR A SILNO.

|            |                                             |                                                                      |          |          |
|------------|---------------------------------------------|----------------------------------------------------------------------|----------|----------|
| INDY       | PROJEKTANT                                  | Marek Spěváček                                                       | DPS      | 07/2024  |
| PROJEKTANT | AKCE                                        | Rekonstrukce plynové kotelny v areálu výtopny Plzeňská č.p.825,Planá | DATUM    | 07/2024  |
| PROJEKTANT | MAŘ                                         |                                                                      | MERITKO  | 1:50     |
| PROJEKTANT | MAŘ-PŮDORYS                                 |                                                                      | ARCHIV   | POČET A4 |
| PROJEKTANT | Město Planá, náměstí Svobody1, 348 15 Planá |                                                                      | POČET A4 | 6        |