


16990

Půdorys 1.NP  
měř. 1:50

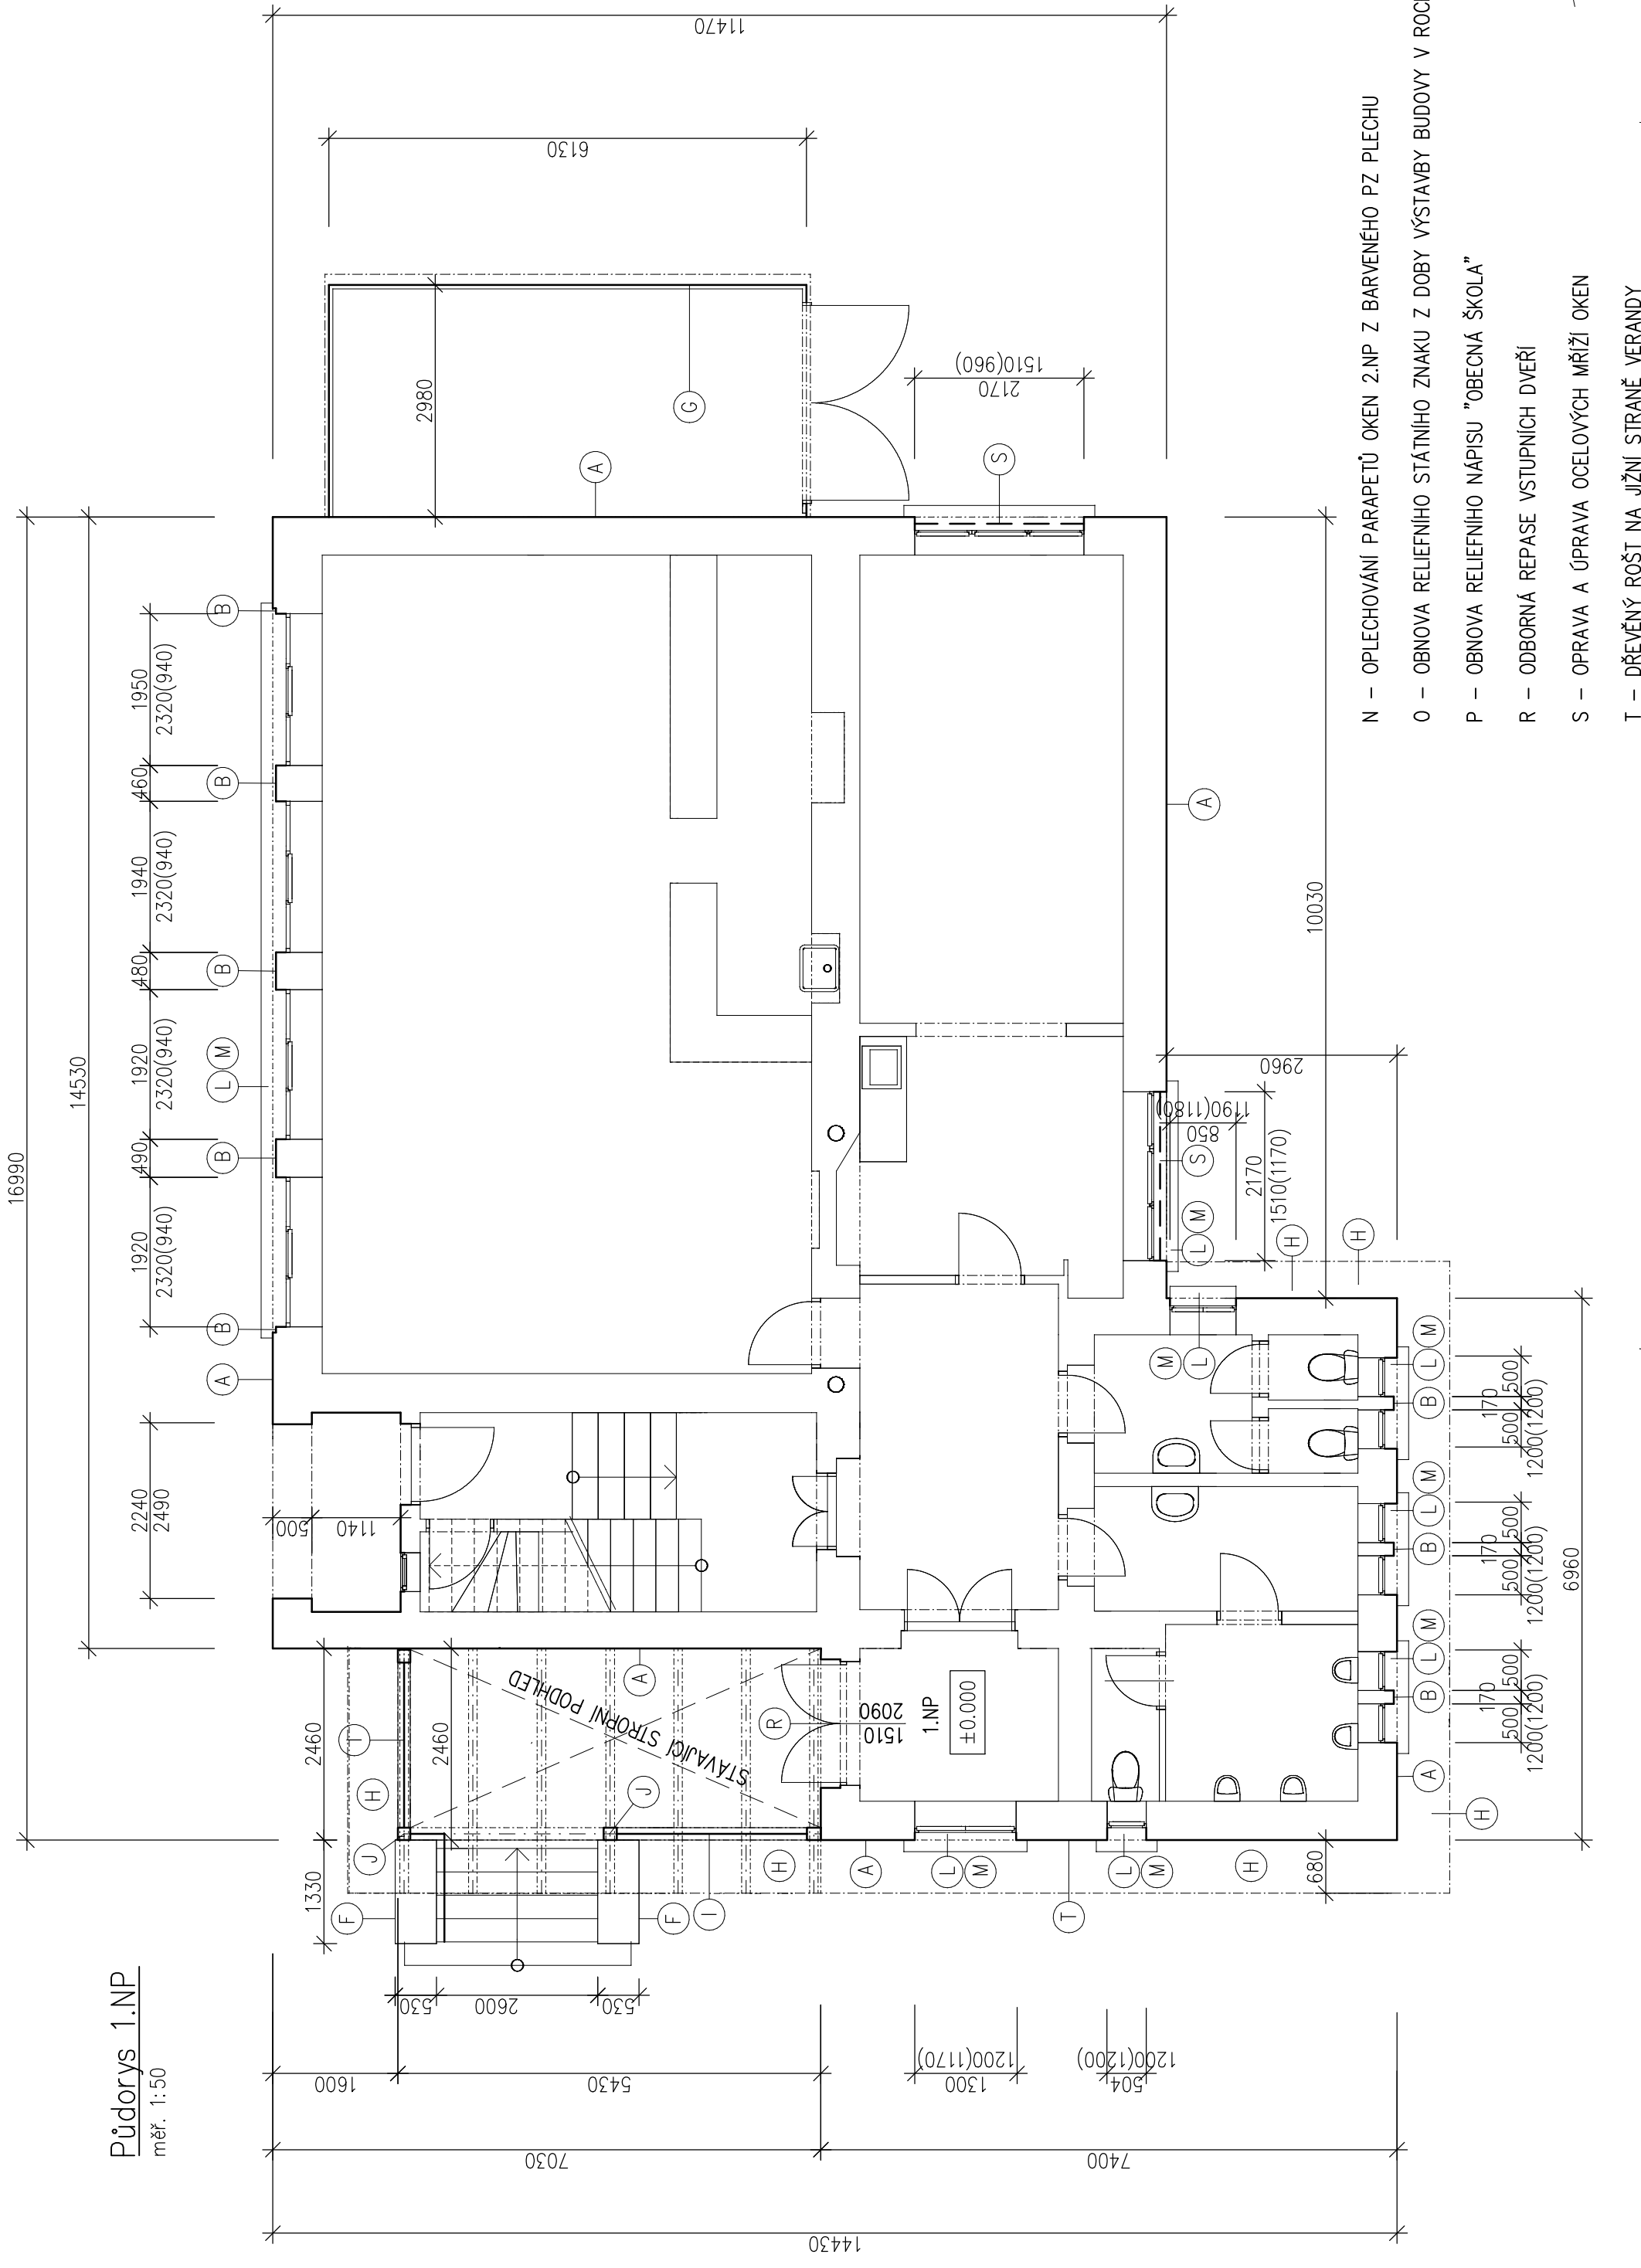

### LEGENDA:

A – OPRAVA BRÍZOLITOVÉ FASÁDY, STÁVAJÍCÍ BRÍZOLITOVÁ FASÁDA OBJEKTU ZŮSTANE Z HISTORICKÉHO DŮVODU ZACHOVÁNA, POUZE SE PROVEDE JEJÍ OČIŠTĚNÍ A DOPLNĚNÍ. NEBUDE PROVÁDĚN ŽÁDNÝ BAREVNÝ NÁTĚR

B – OSTĚNÍ A MEZIOKENNÍ PILÍŘE U ČTVERICE ROZMĚRNÝCH OBDELNÝCH OKEN BUDE OPRAVENA OMÍTKOU V PÍSKOVCOVÉ BARVĚ

C – REPASE DŘEVĚNÝCH ČÁSTÍ "HRAZDĚNÉHO" ZDIVA, NEJEDNÁ SE O HRAZDĚNÉ ZDIVO S VIDITELNOU KONSTRUKCÍ Z TRAMŮ ALE O DEKORATIVNÍ OBKLAD IMITUJÍCÍ HRAZDĚNÉ ZDIVO

D – U STROPNÍCH TRAMŮ PŘEDSAZENÉ PŘED LÍC ZDIVABUDE PROVADĚNA OPRAVA A NÁTĚR

E – MEZI DEKORATIVNÍM OBKLADEM ("HRAZDĚNÉ" ZDIVO) OPRAVIT STÁVAJÍCÍ HLADKOU VÁPENOCEMENTOVOU OMÍTKU

F – VYČIŠTĚNÍ, OPRAVA A IMPREGNACE PÍSKOVCOVÉHO SOKLU, VČ. OPRAVY SPÁROVÁNÍ

G – U STÁVAJÍCÍ PŘÍSTAVBY GARÁŽE BUDE PROVEDENA POUZE OPRAVA OPLAŠTĚNÍ GARÁŽE, VČETNĚ VRAT NÁTĚR

H – PŘESAŘ STŘECHY PODHLEDU OBLOŽEN REPLIKOU PODHLEDOVÝCH PRKEN (PALUBKAMI) S OKOSENÝMI DEKORATIVNÍMI HRANAMI O NESTEJNOMĚRNÉ ŠÍŘI, KLADENÝMI NA SRAZ S JEDNOTNOU TMAVOHĚDOU BARVOU

I – REPASE STÁVAJÍCÍHO DŘEVĚNÉHO KUŽELKOVÉHO ZÁBRADLÍ

J – REPASE DŘEVĚNÝCH ČÁSTÍ KROVU ZASTŘEŠENÍ TERASY

K – ZHOTOVENÍ NOVÝCH TRUHLÍKŮ NA KVĚTINY – 3 KS, OSAZENÝCH NA VYČNÍVAJÍCÍCH STROPNÍCH TRÁMECH

L – OPRAVA PŘÍMÝCH PODOKENNÍCH OZDOBŇNÝCH ŘÍMS V 1.NP, TYTO ŘÍMSY BUDOU POUZE VYSPRAVENY OMÍTKOU V PÍSKOVCOVÉ BARVĚ

M – PO ODSTRANĚNÍ PARAPETŮ Z PZ PLECHU BUDOU PARAPETY VRÁCENY DO PŮVODNÍHO STAVU, TZN. BEZ OPLECHOVÁNÍ. BUDE PROVEDENA POUZE VYROVŇAVACÍ MAZANINA SE SKLONEM OD OKEN. PŘESNÝ ZPŮSOB ÚPRAVY PARAPETŮ BUDE STANOVEN PO ODSTRANĚNÍ STÁVAJÍCÍHO OPLECHOVÁNÍ

±0.000 = ÚROVEŇ STÁVAJÍCÍ PODLAHY 1.NP

Zodpovědný projektant: Ing. Jindřich Vobruba, aut. inženýr ČKAIT – 0201458

Stupeň PD: Dokumentace pro stavební povolení	Petr Frána <b>projustav</b> projevtasava
Vypracoval: Frána Petr	Huberov 2 33152 Dolní Bělá
Investor: Obec Kunějovice, 330 05 Kunějovice 28 IČ: 00573086	Datum: 11/2024
Akce: STAVEBNÍ ÚPRAVY BUDOVA OÚ KUNĚJOVICE č.p.28 stavební úpravy obvodového pláště objektu	Měřítka: 1:50 Č. výkresu: Paré č.:
Název: Půdorys 1.NP	D.1.1.3

N – OPLECHOVÁNÍ PARAPETŮ OKEN 2.NP Z BARVENÉHO PZ PLECHU

O – OBNOVA RELIEFNIHO STÁTNIHO ZNAKU Z DOBY VÝSTAVBY BUDOVY V ROCE 1925–26

P – OBNOVA RELIEFNIHO NÁPISU "OBECNÁ ŠKOLA"

R – ODBORNÁ REPASE VSTUPNÍCH DVEŘÍ

S – OPRAVA A ÚPRAVA OCELOVÝCH MŘÍŽÍ OKEN

T – DŘEVĚNÝ ROŠT NA JIŽNÍ STRANĚ VERANDY