
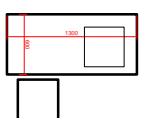


box plný 344






regály a boxy pro děti

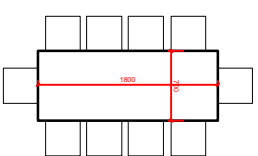

stůl pro učitelku

úložné regály
na lehátka a
lůžkoviny

SK UČITELKA

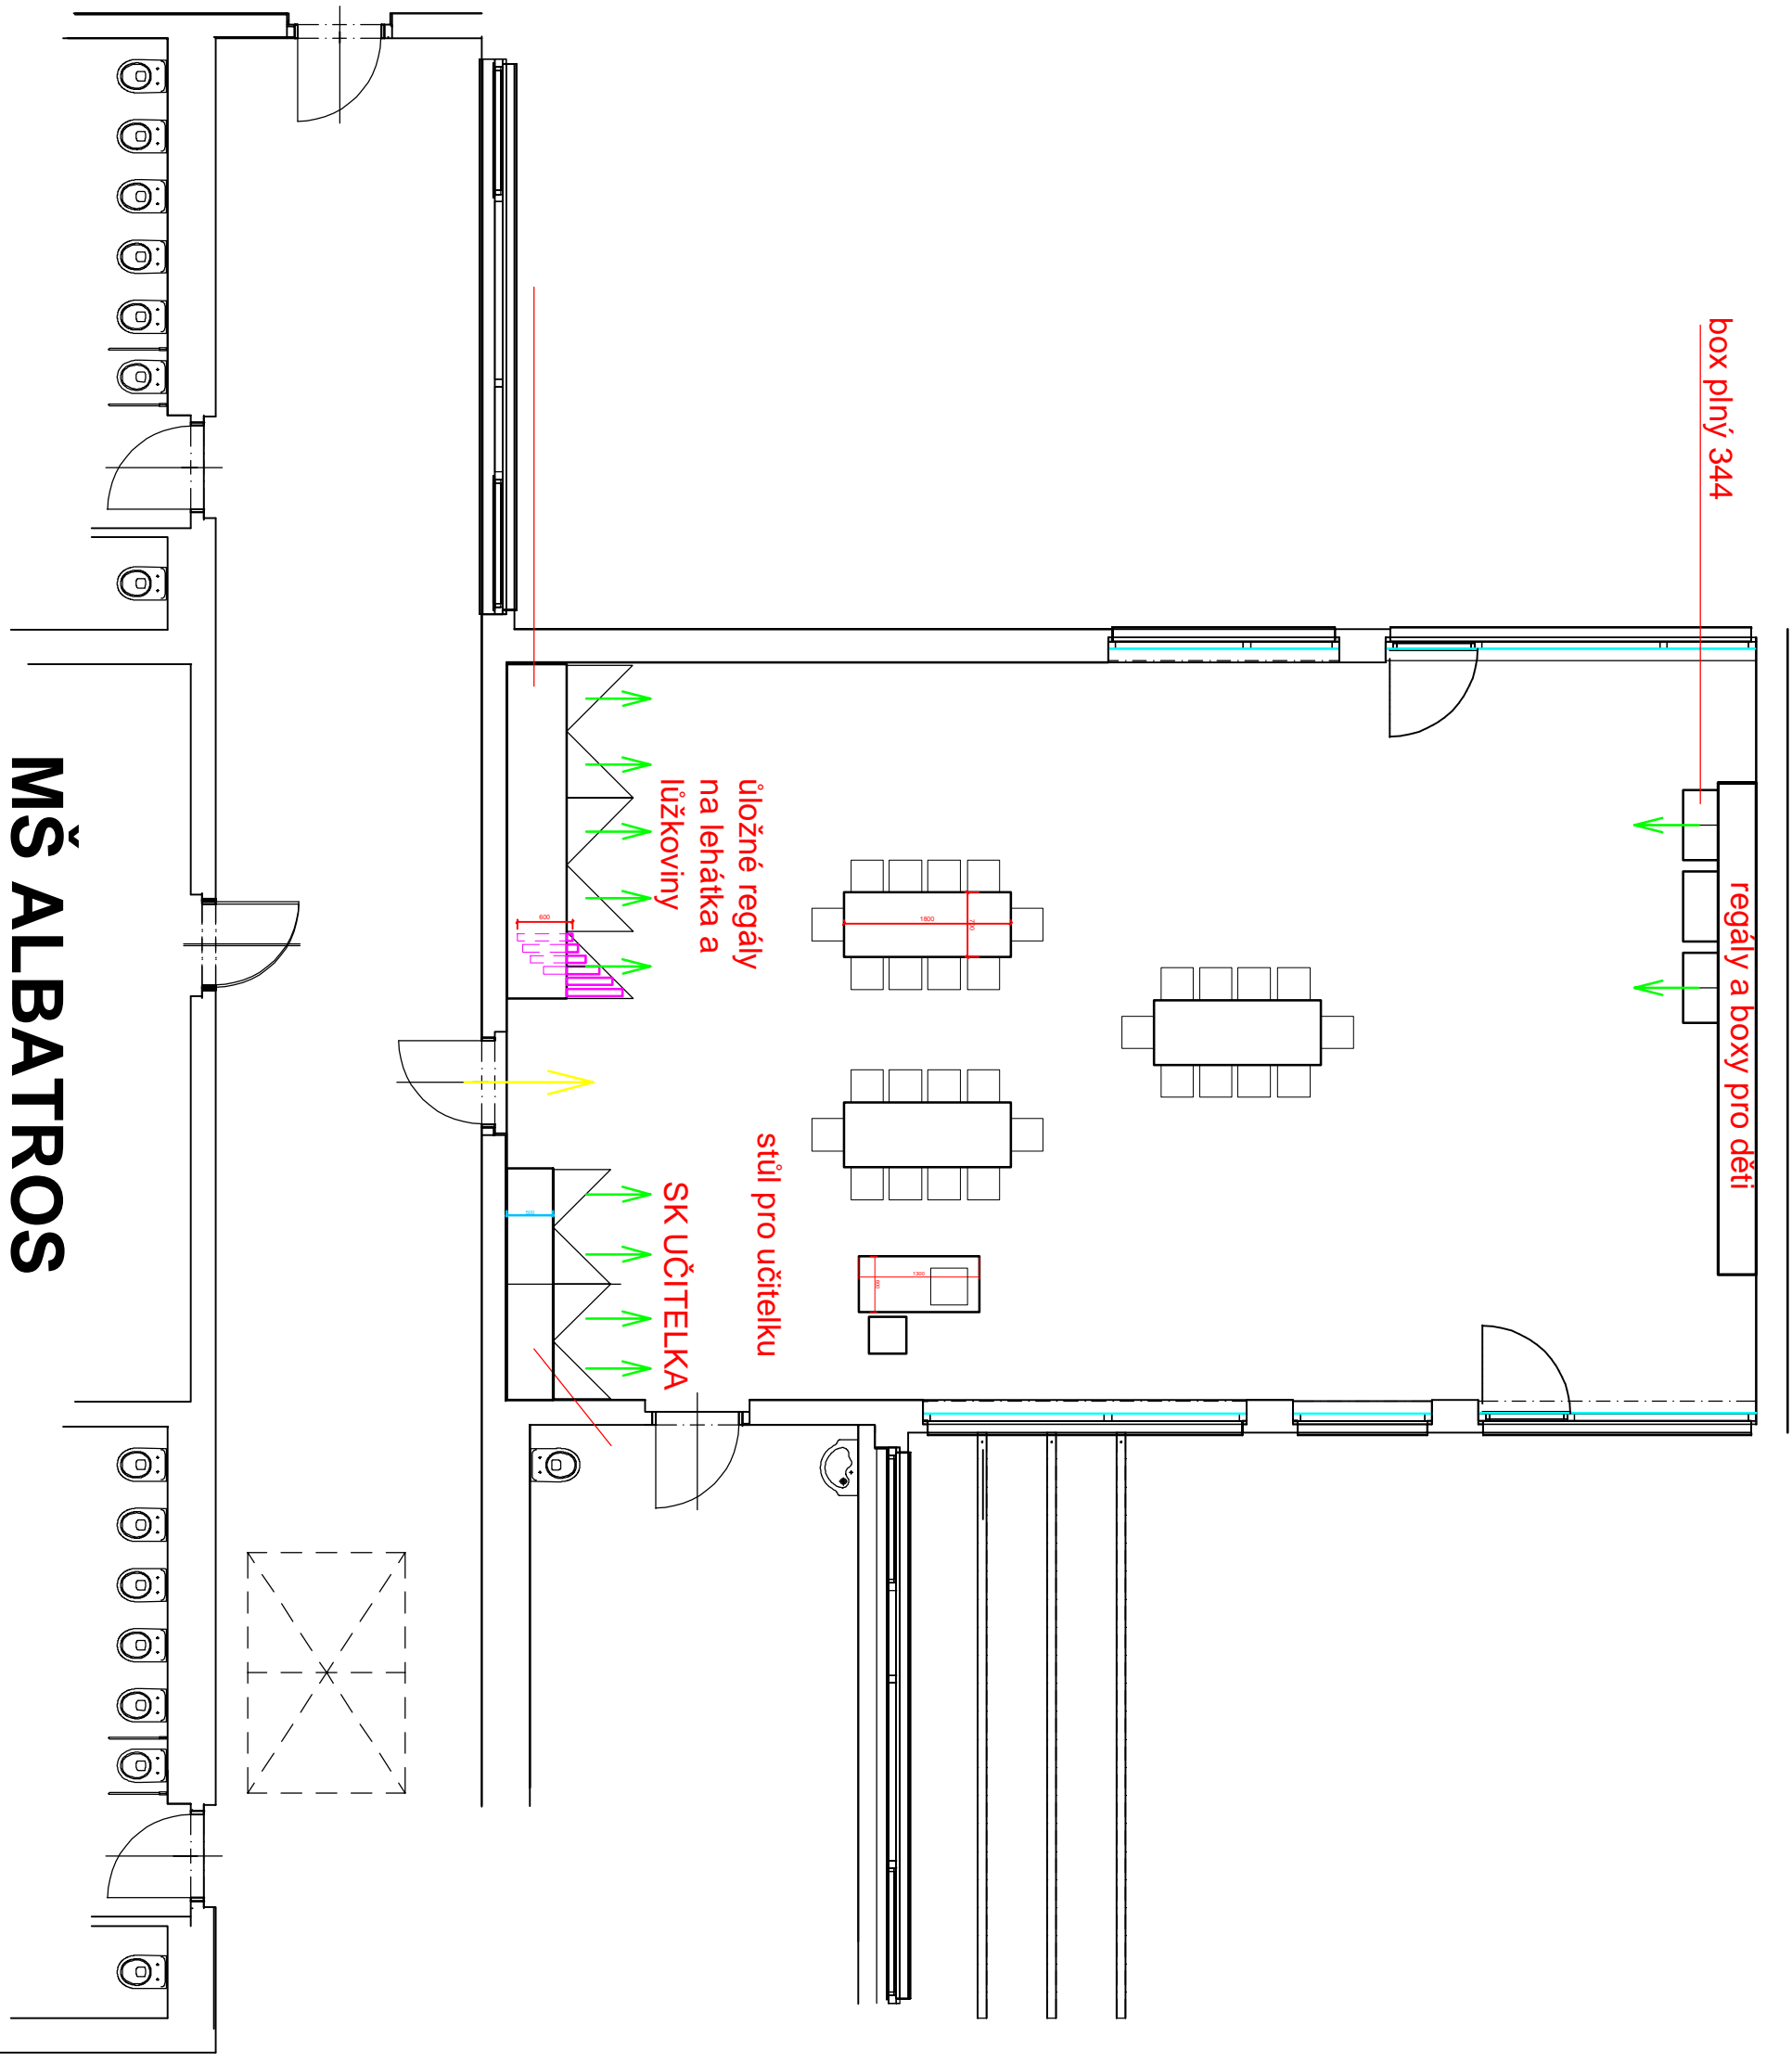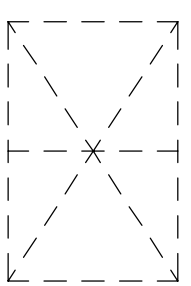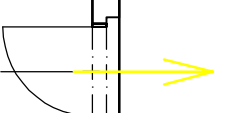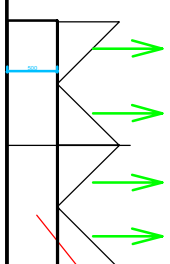
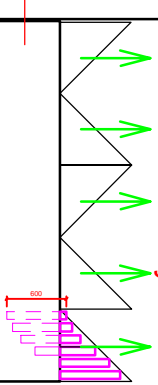


MŠ ALBATROS

TŘÍDA A CHODBA



Výstavce: PAV ŠTAVŘINA, s.r.o.
Výstavba: VYŠKOLNÍ ZAŘÍZENÍ

Č.1

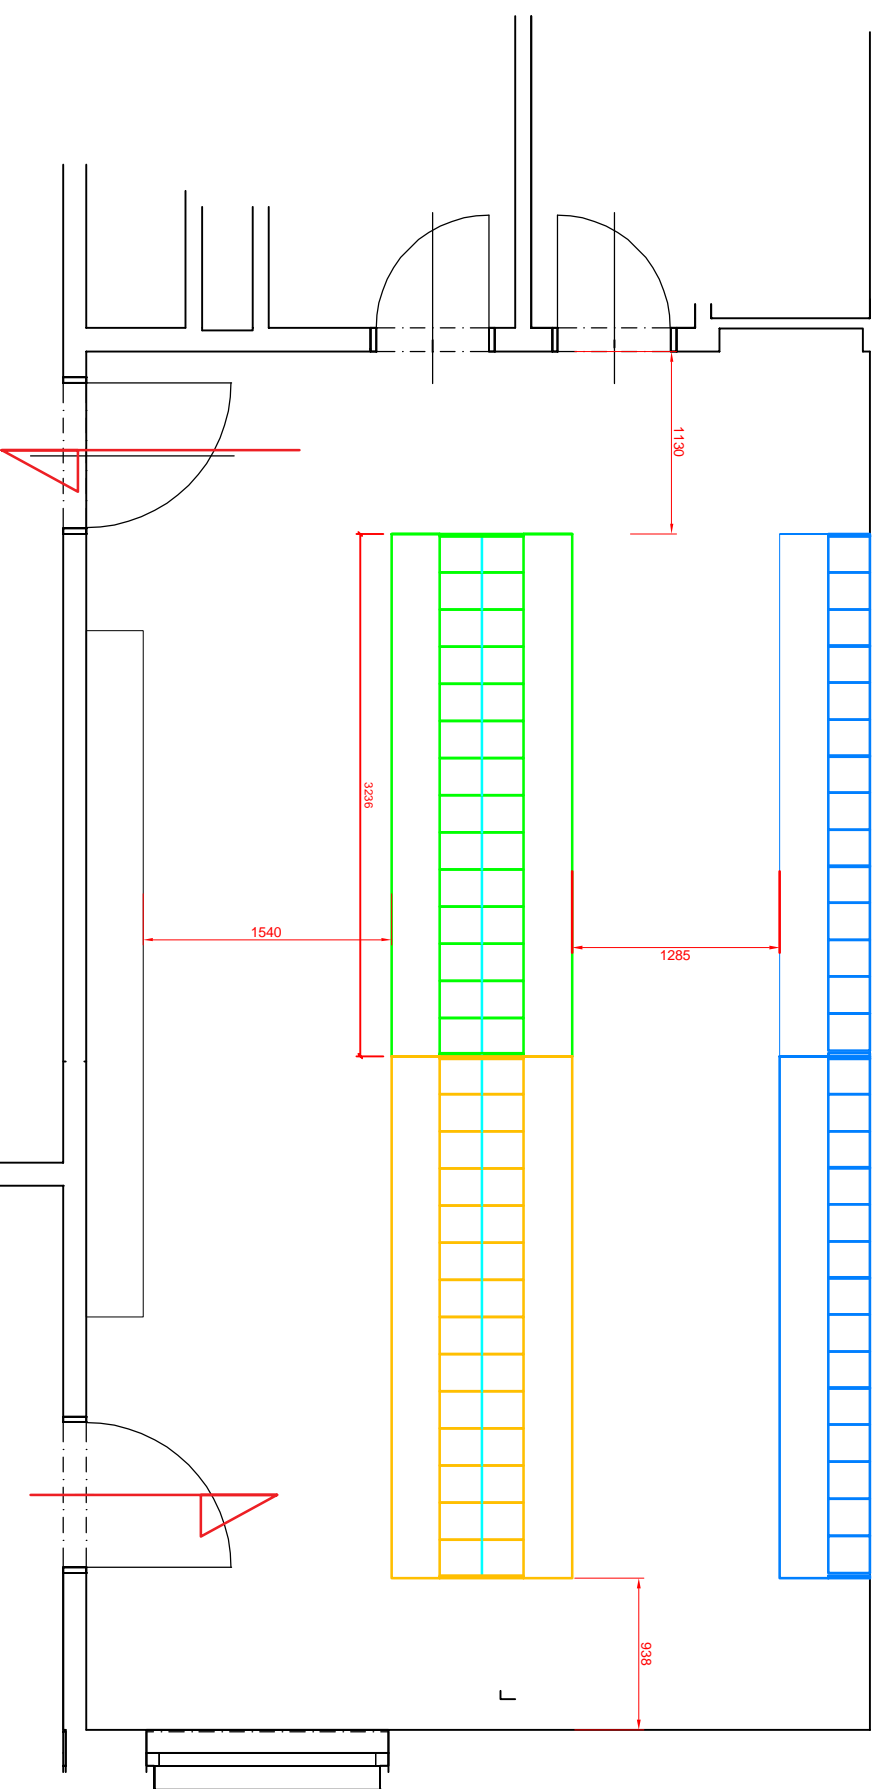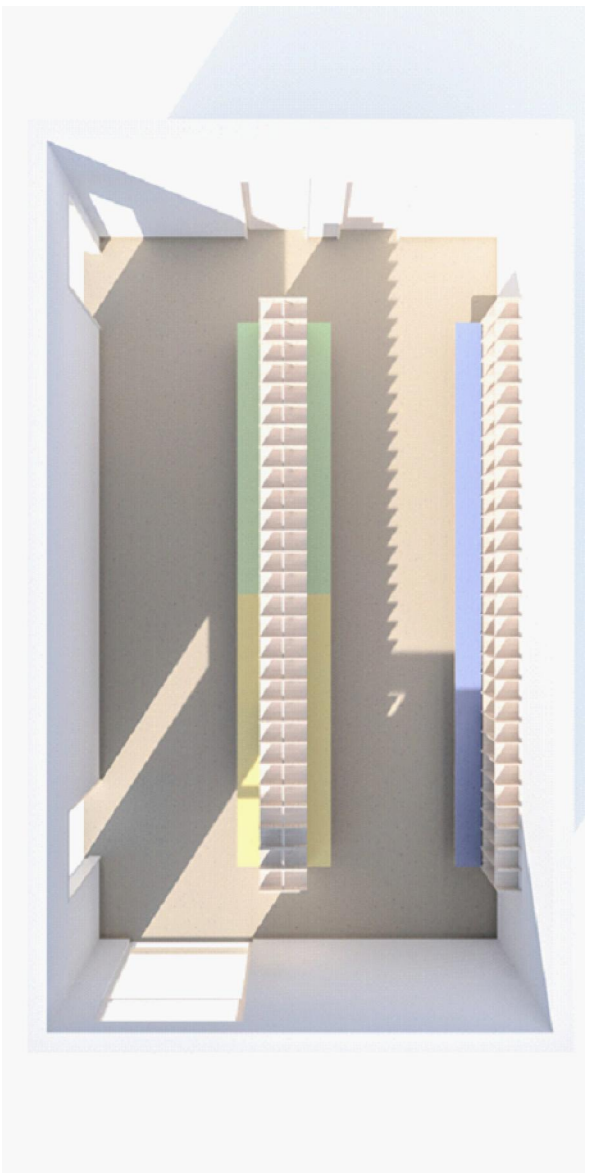

šatna pro 3 x 28 dětí
 provedení : překližka, masiv BR, JS, ocel, ltd, barveno dle tříd,
 béleno

Č. 2

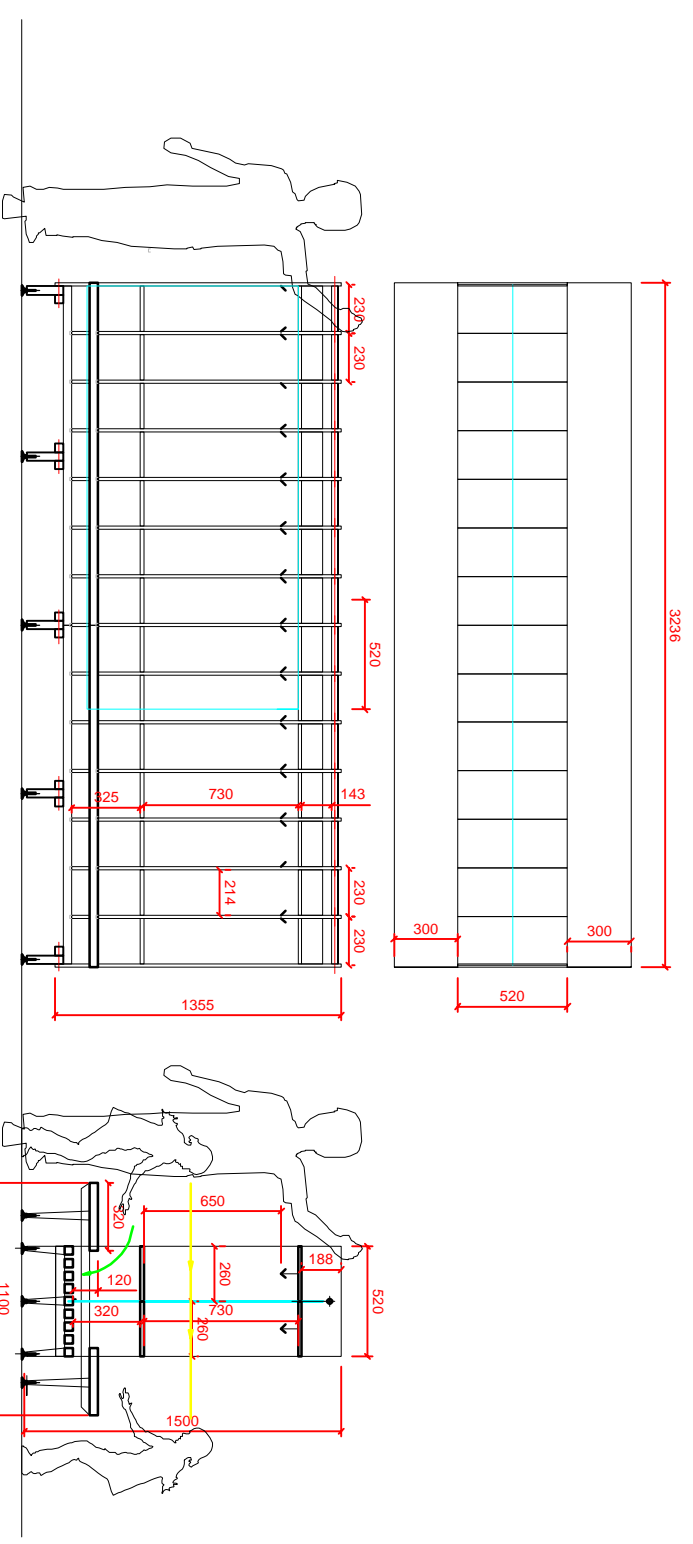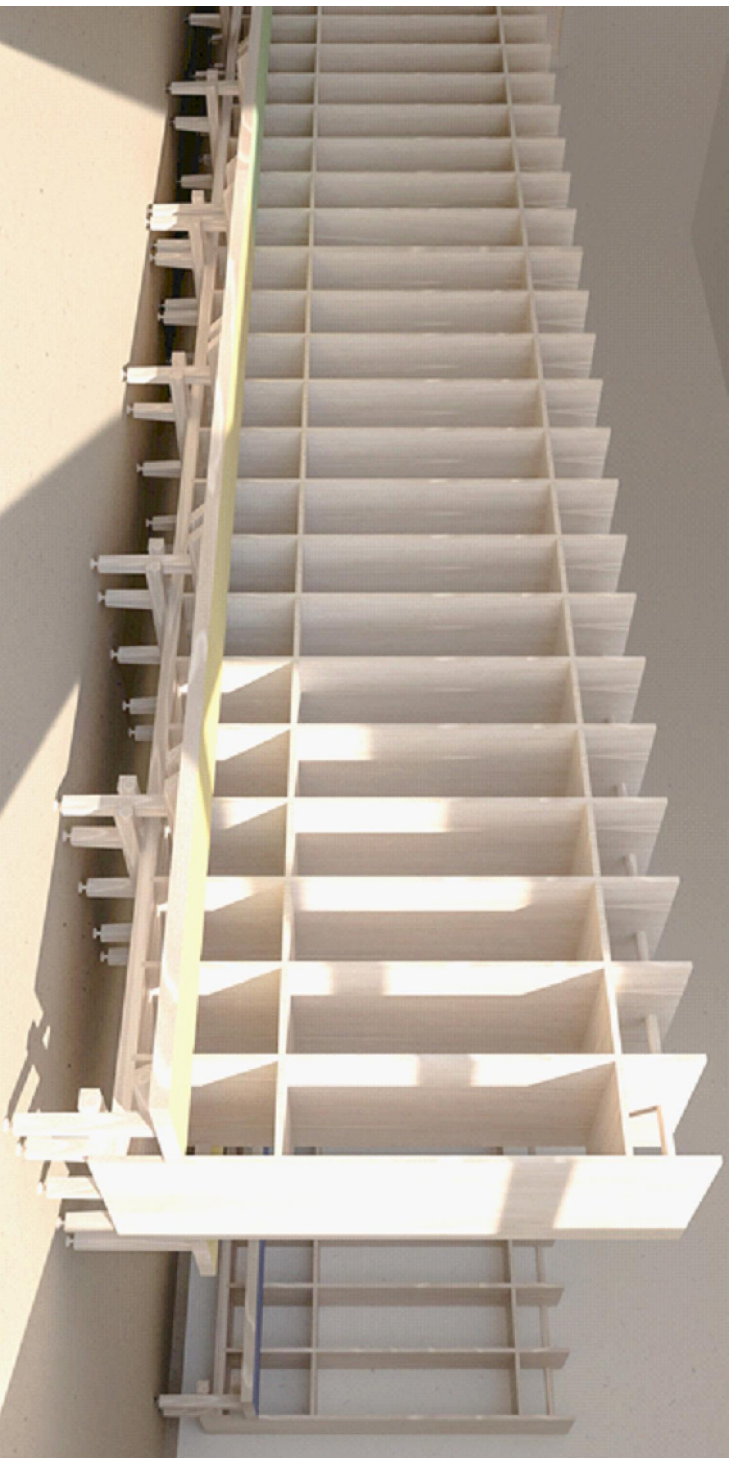

**šatna pro 3 x 28 dětí
sestava v prostoru pro 14 dětí**

provedení : plešizka, masiv BR, JS ocel, ltd, barveno die fírd, bálerno, záda polykarbonát dírý

Č. 3



inspirace



standardní řešení


Č. 4



jidelna pro 3 x 28 dětí

provedení : podnoží masiv BR, JS, běleno, horní deska LTD bílé síla 16 mm



Č. 5

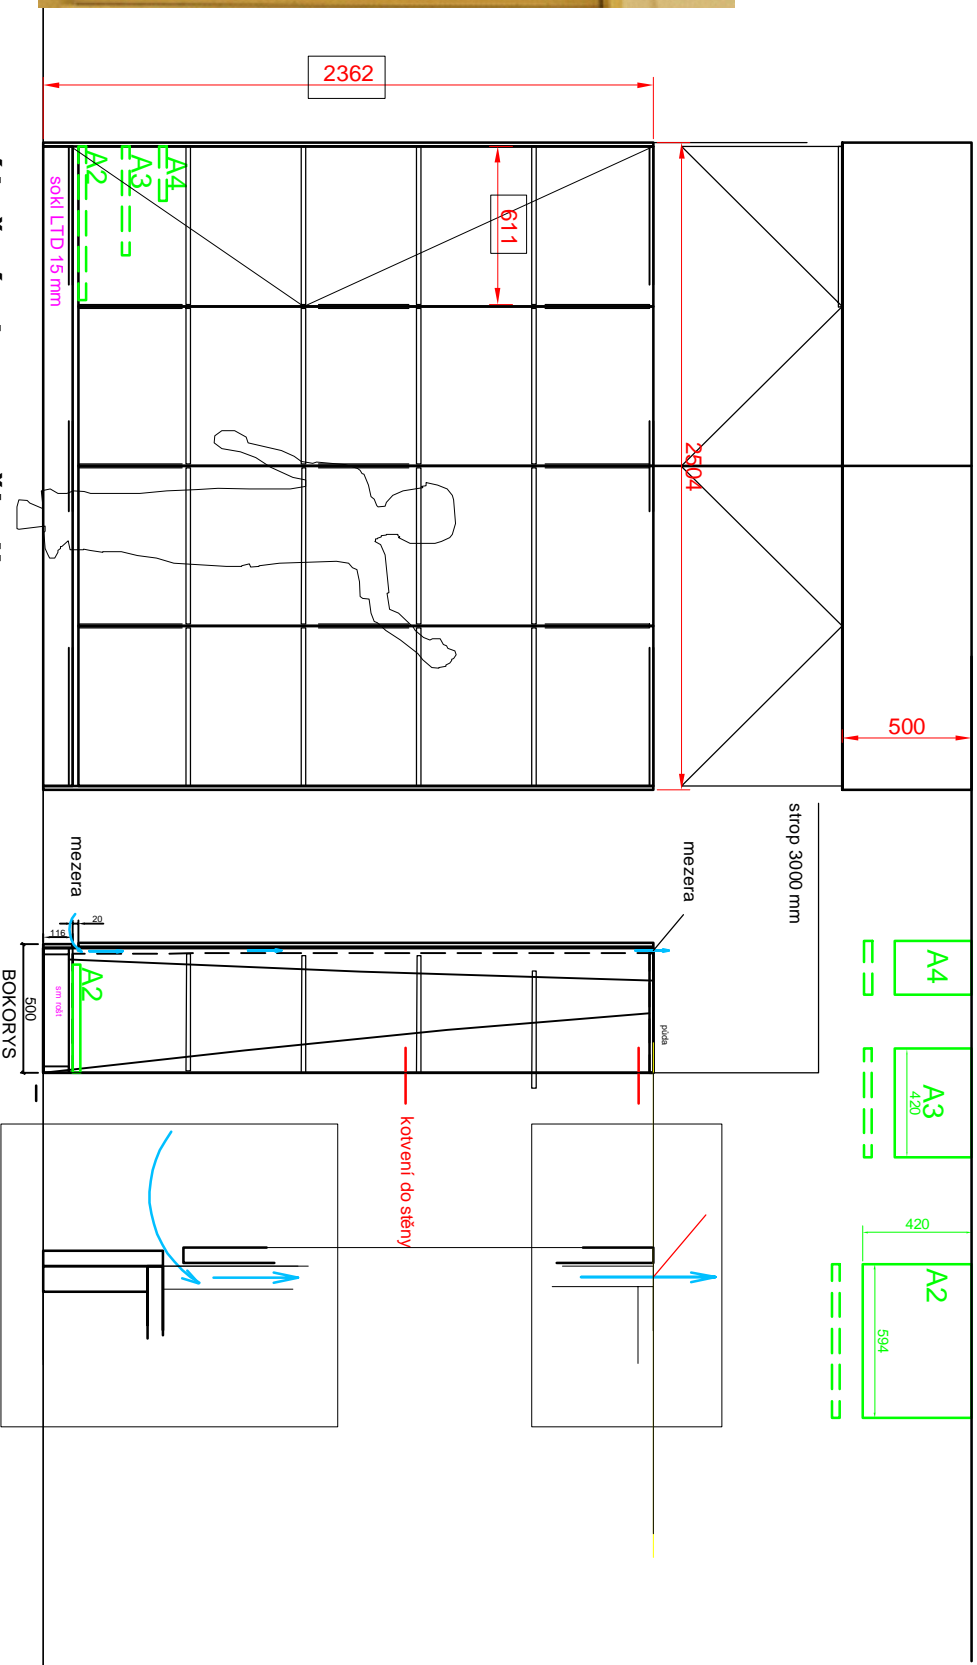

úložné sk pro učitelky

provedení : komplet vč. dveří LTD 16 - 18 mm bílé hladké + ABS 2 mm
 sokl : sm kosta + staveční nohy, dveře dotyk ovládaní bílým, ZÁDA DĚROVANÁ
 kotvit do zdi


č. 6

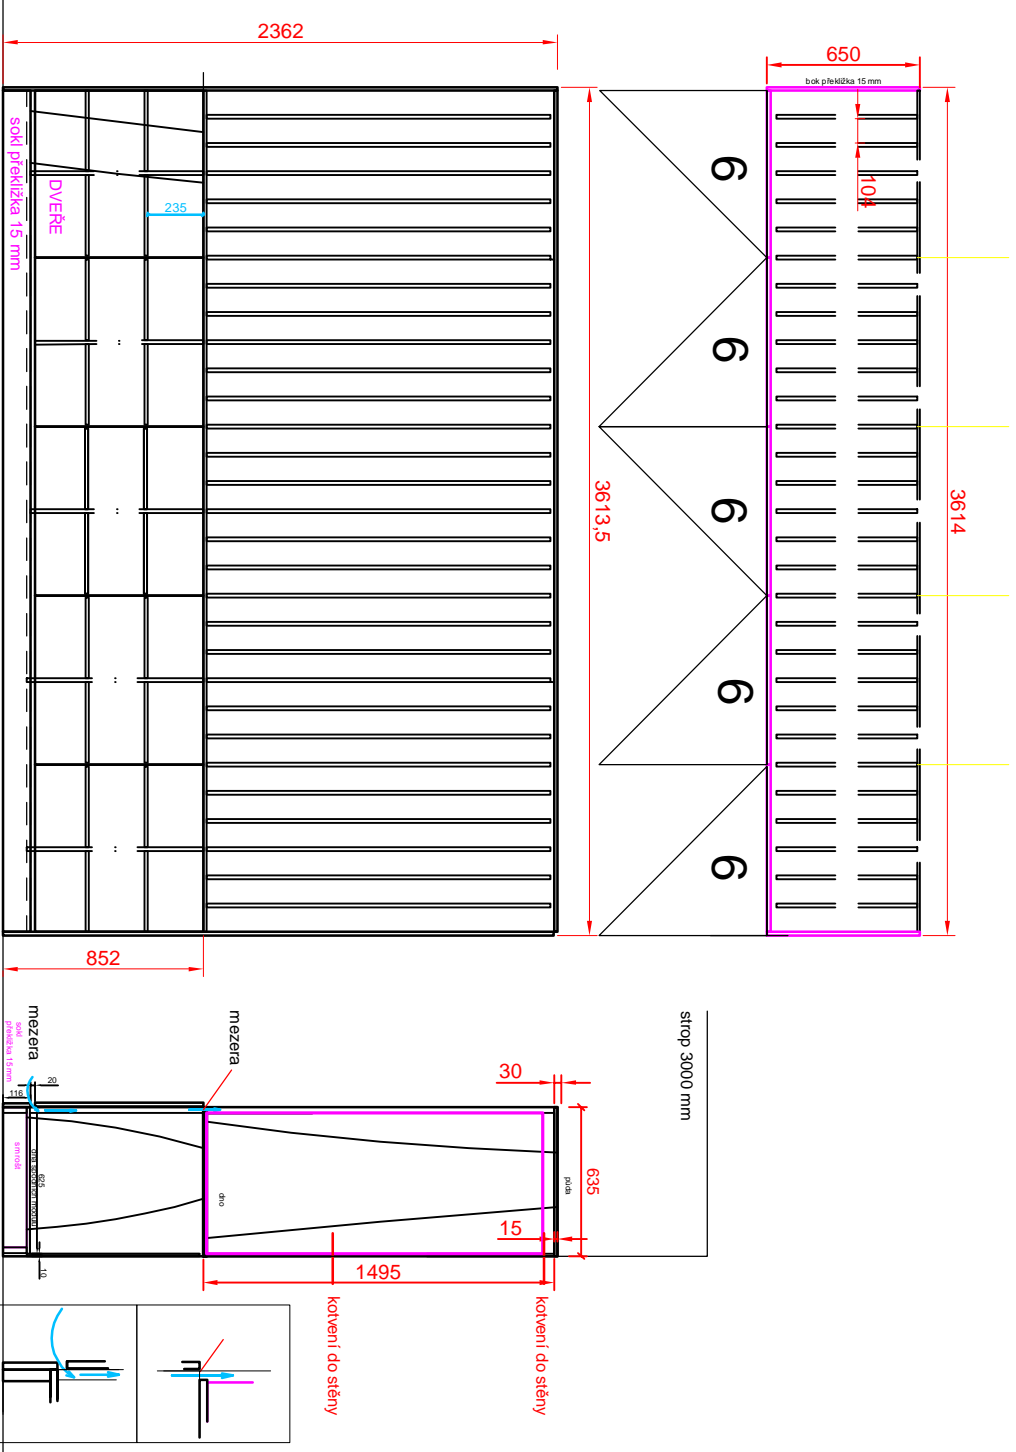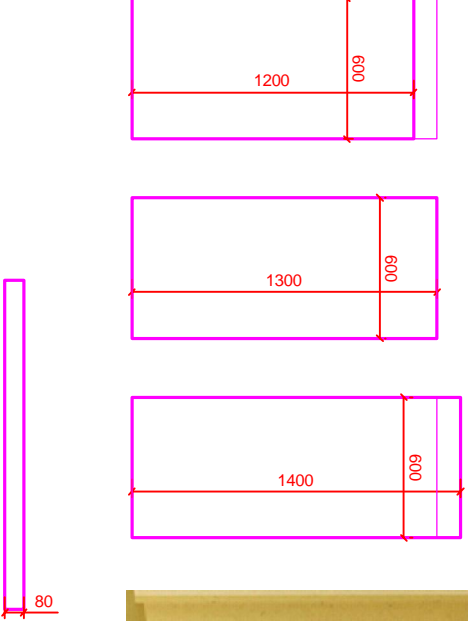






úložné regály na lehátka a lůžkoviny

provedení :
 VAR 1 komplet vč. LTD 1 6 - 18 mm bílé hladké + ABS 2 mm,
 sm kosítra + stavecí nohy, kování do zdi

Č. 7



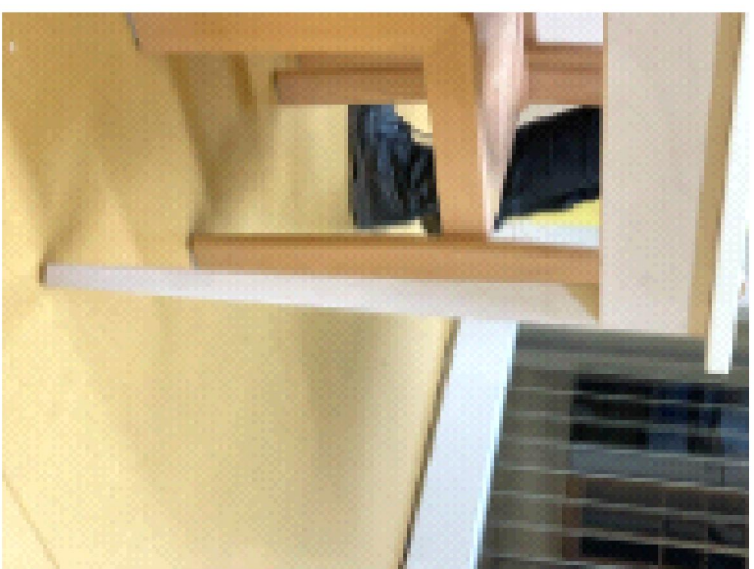


Ճ. 8

 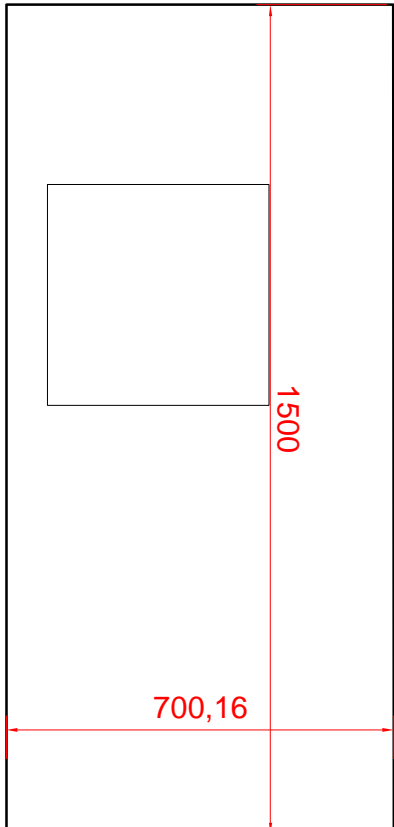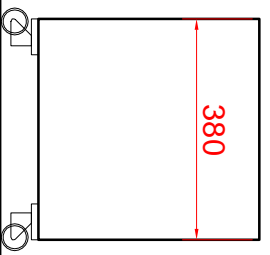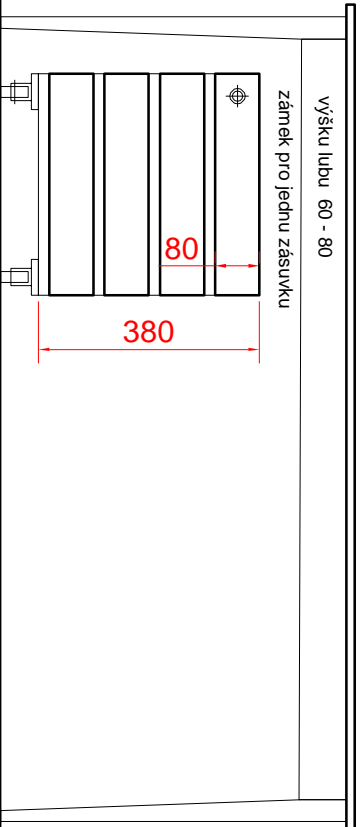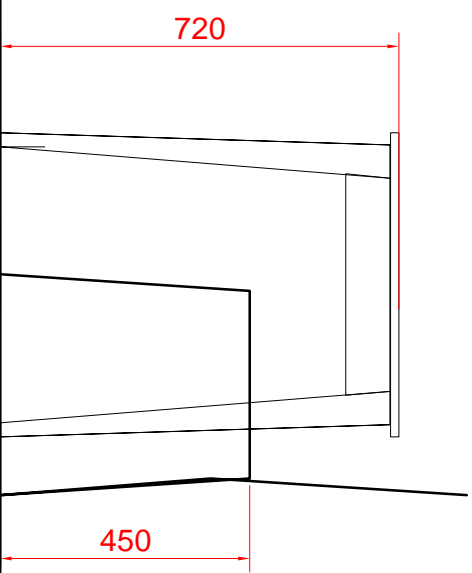

katedra, kontejner dřevo
katedra : masiv BR, JAS, stol deska LTD bílé 16 mm + ABS 2mm
kontejner : komplet ltd 16 mm

č. 10

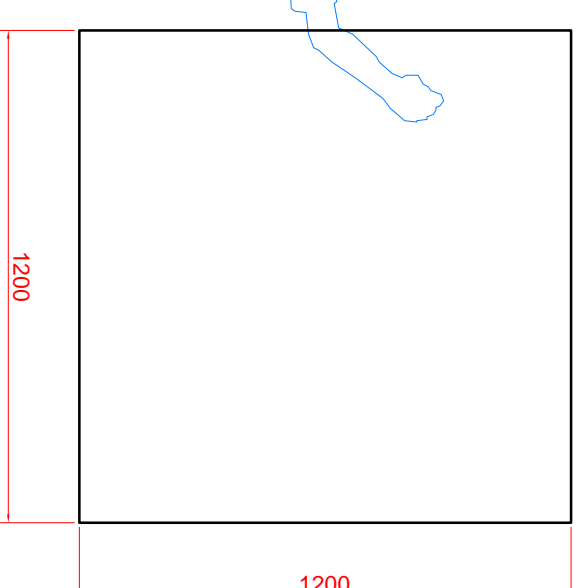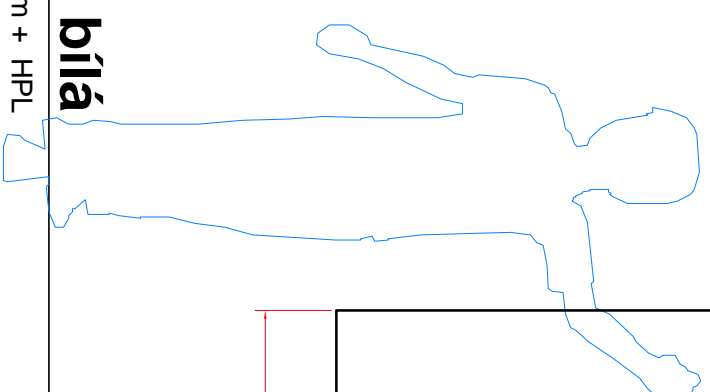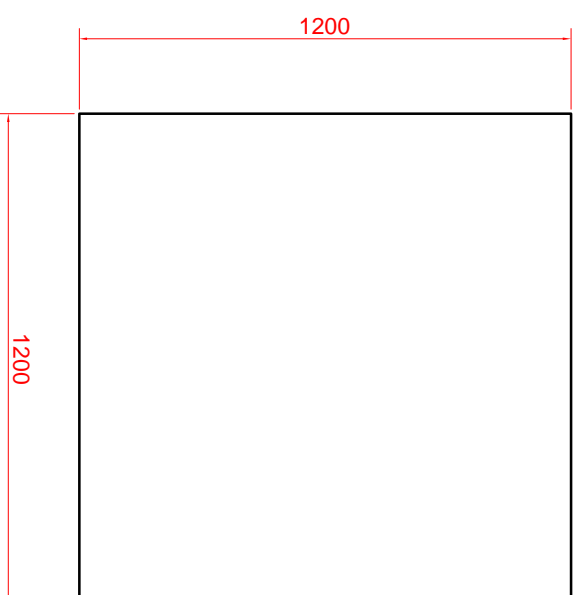


tabule magnetická na zed' - bílá

provedení : dřf deska 15 - 18 mm eventuelně s náklížkem + HPL
se speciální magnetickou fólií - možnost psaní sítřatelnými fixami
pevně koteveno do stěny

č.11


chodba


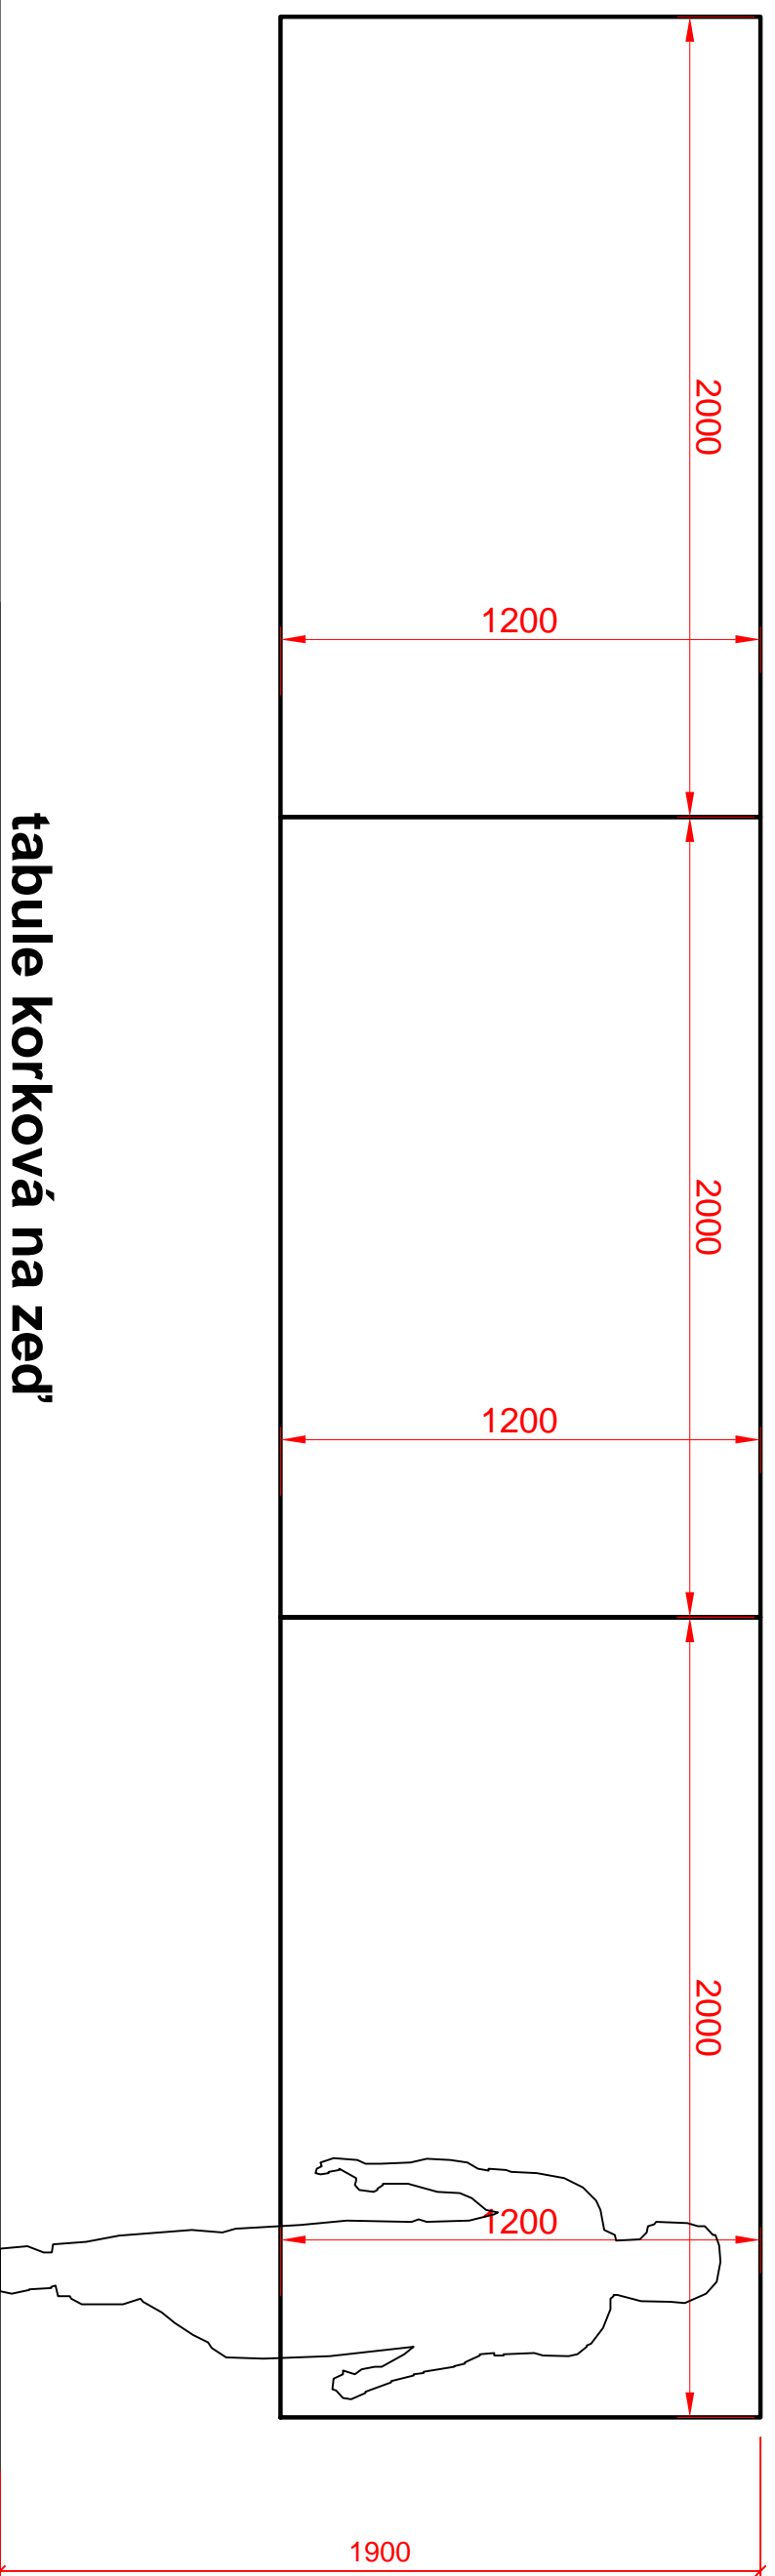


tabule korková na zed'

provedení : mdf deska 10 - 18 mm eventuelně s náklížkem + spec. korková tabule světlá
síla do 10 mm / přípináčky /

Č. 12

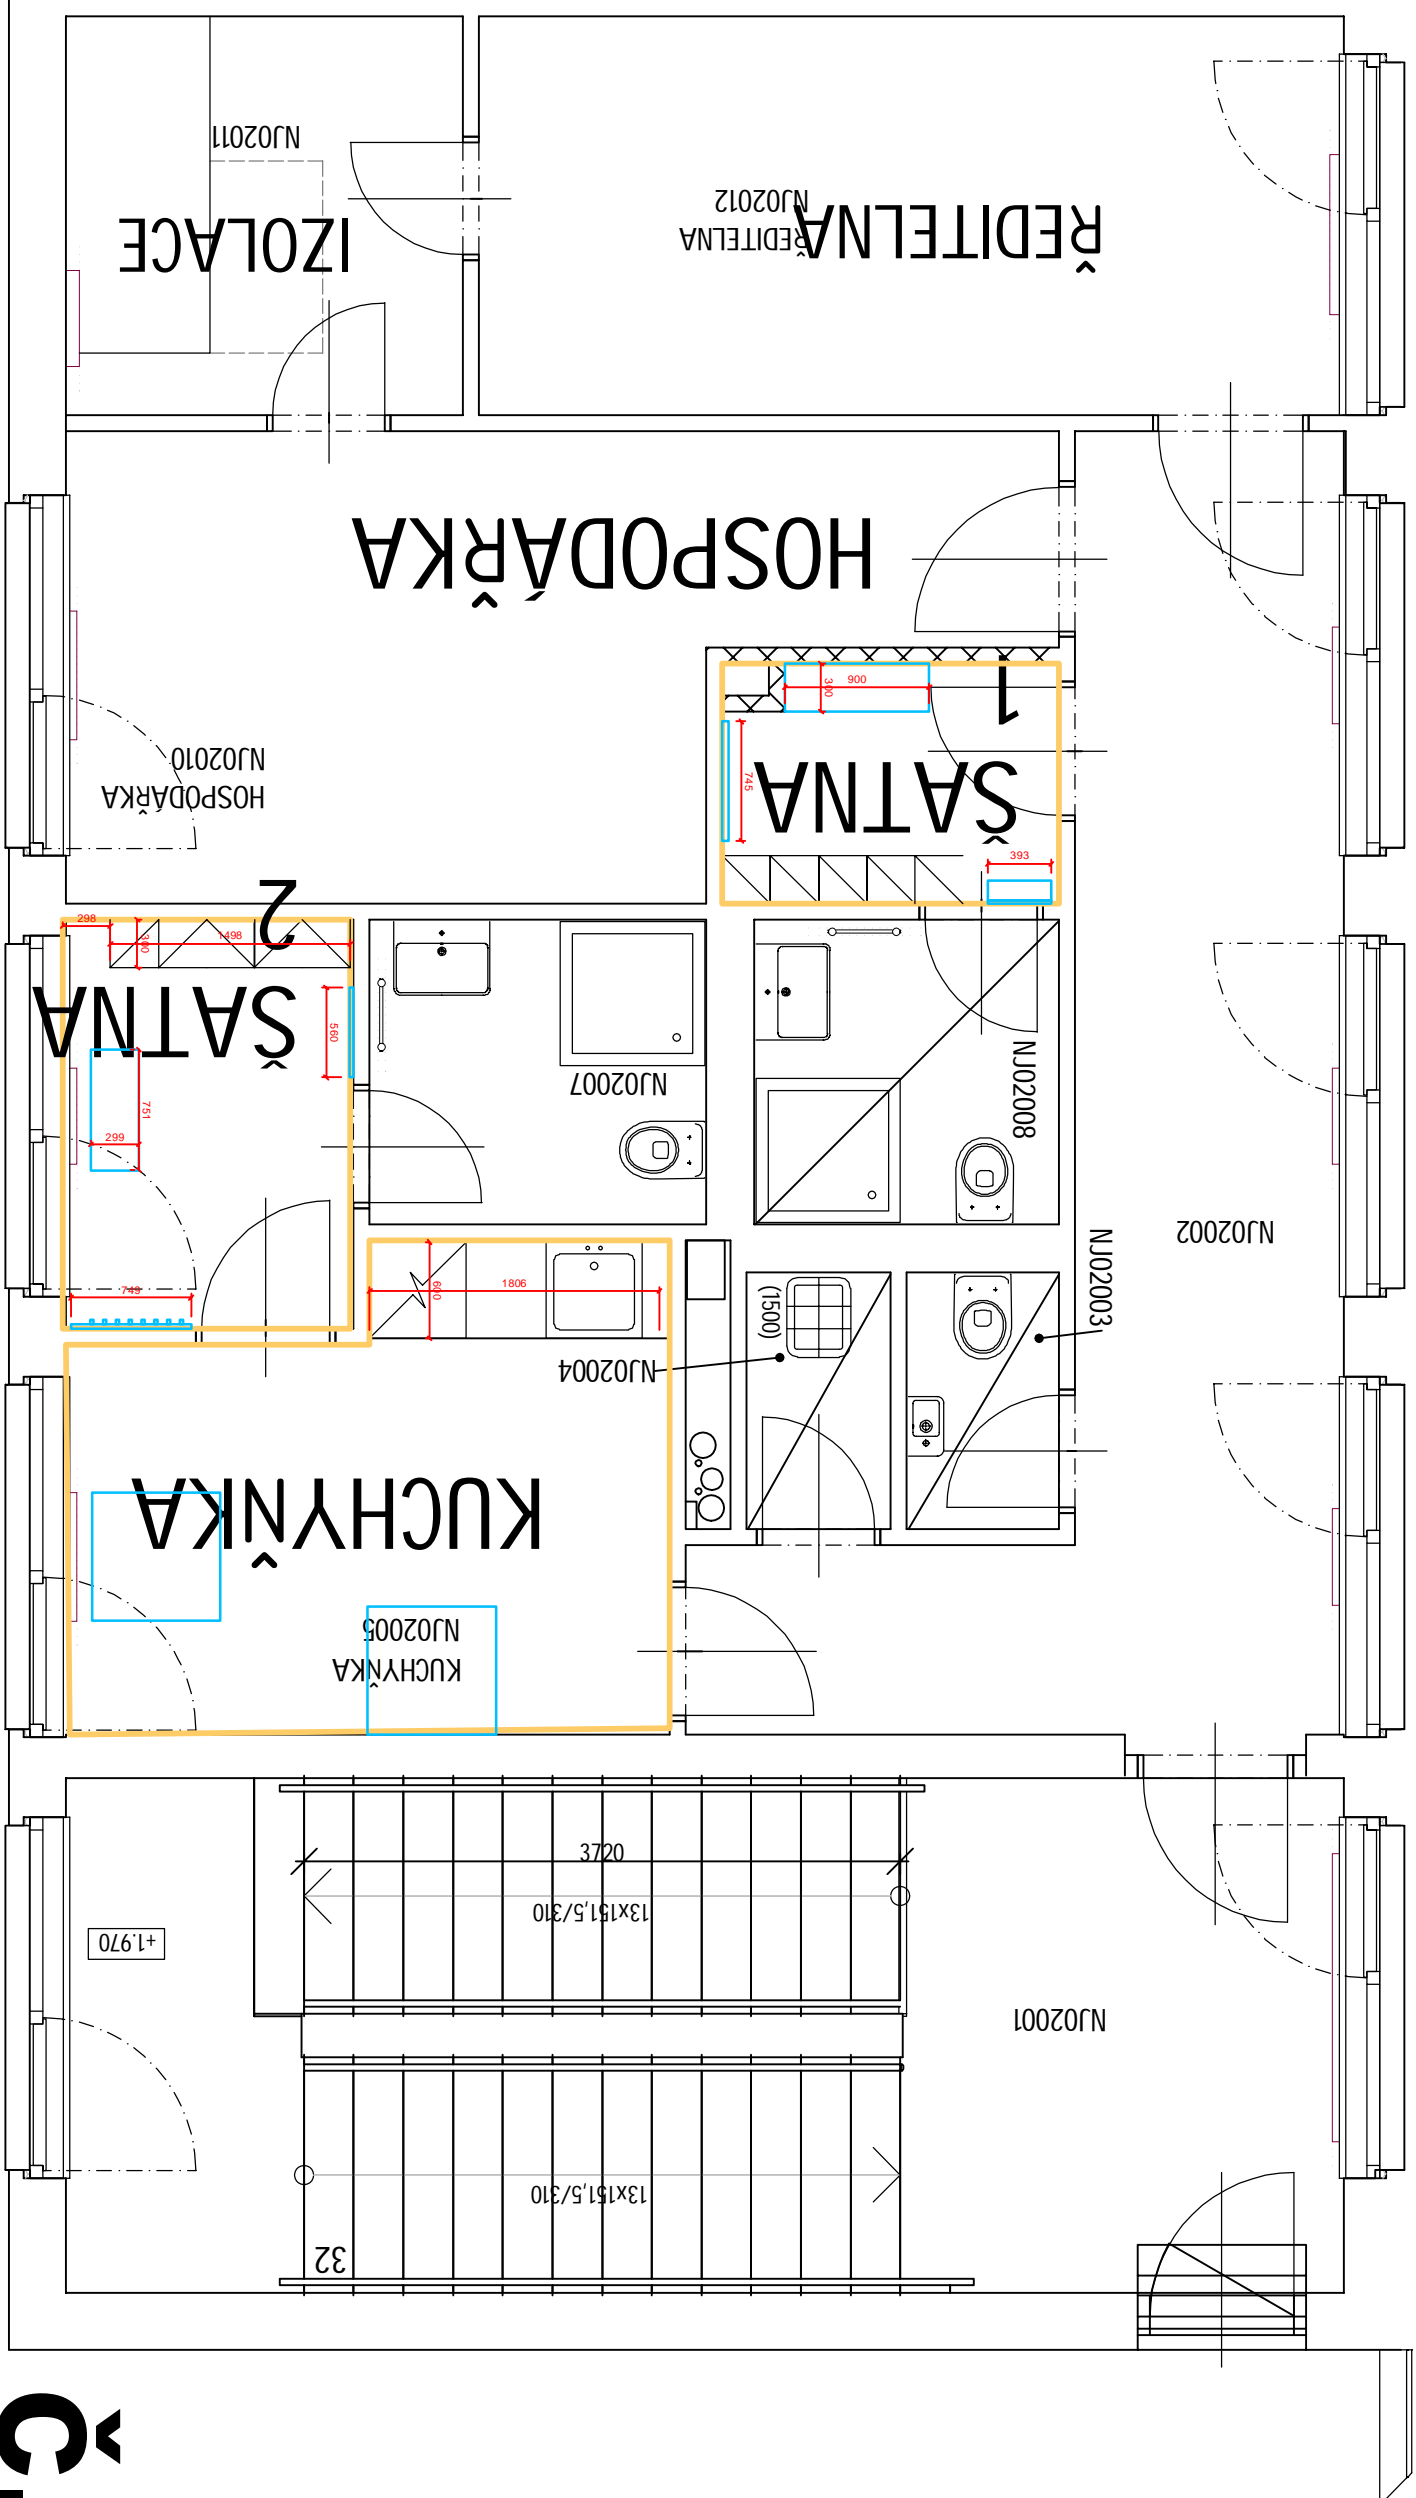

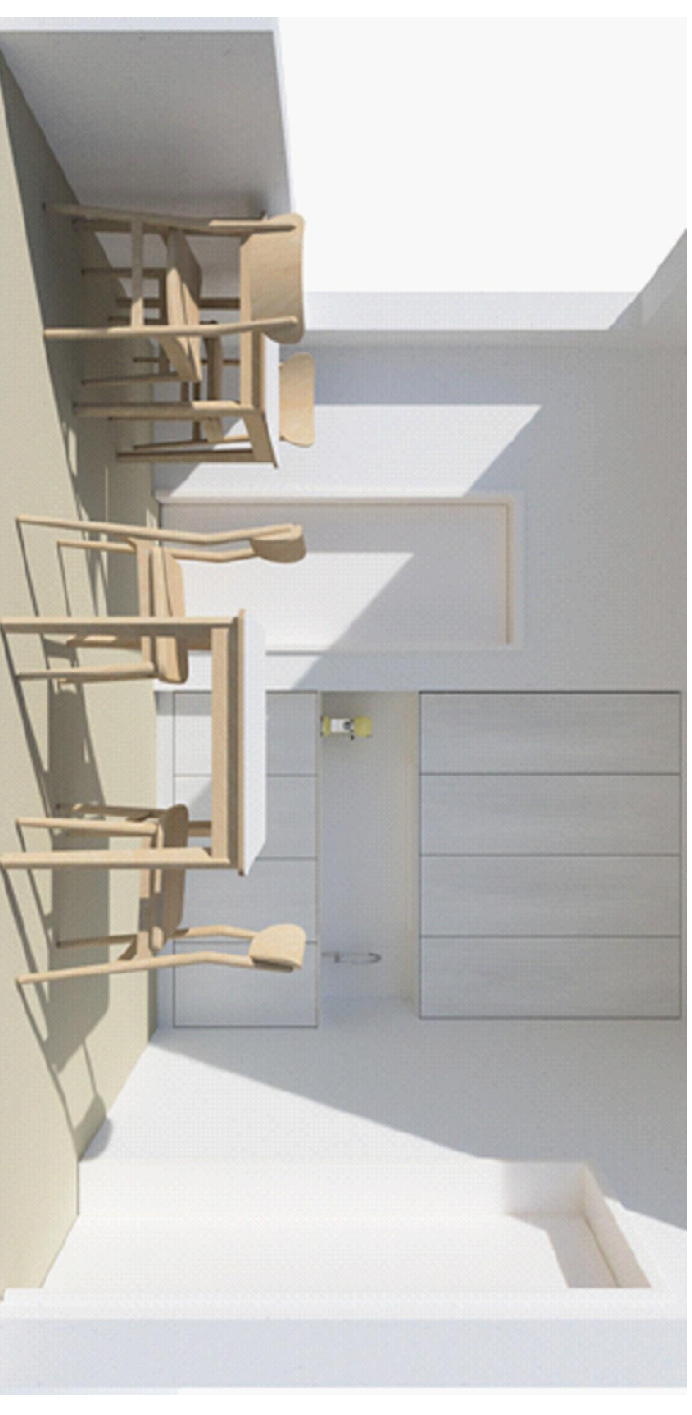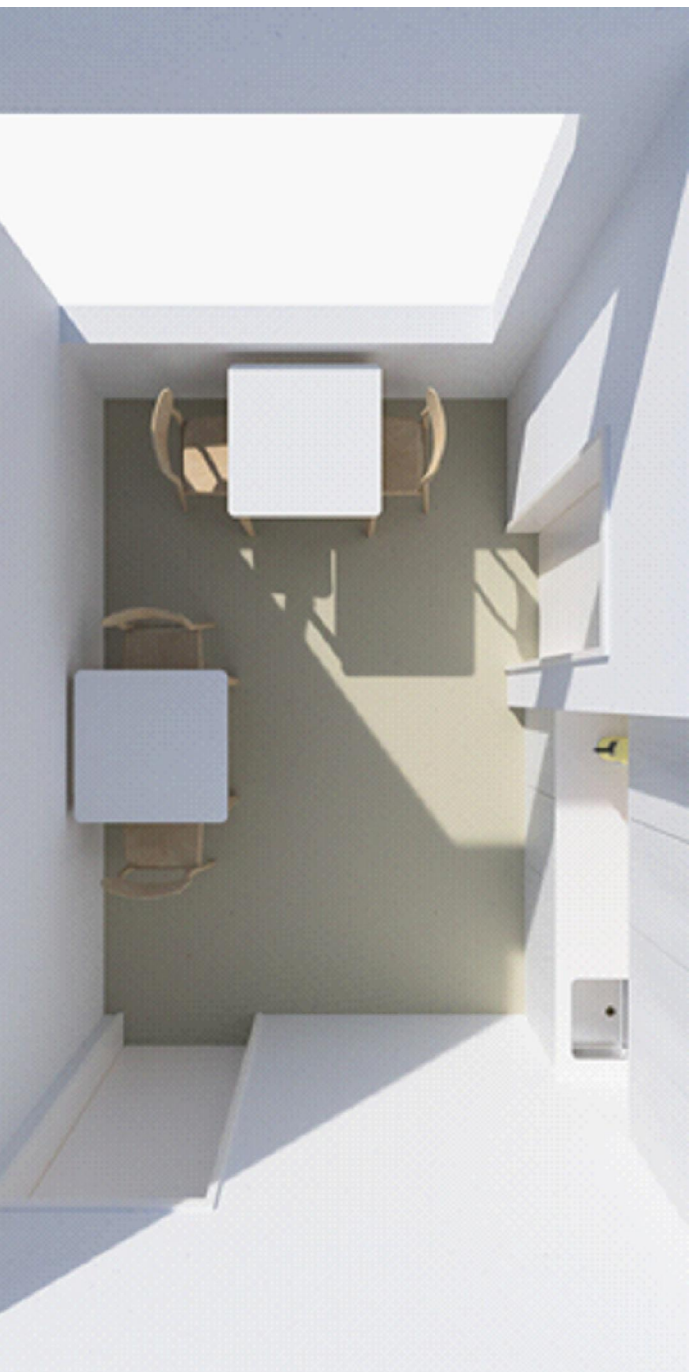

kuchyňka



provedení : LTD bílé 16 mm, masiv BR, JAS

č. 14




Šatna 1
provedení : LTD bílé 16 mm,
masiv BR, JAS

Č. 15

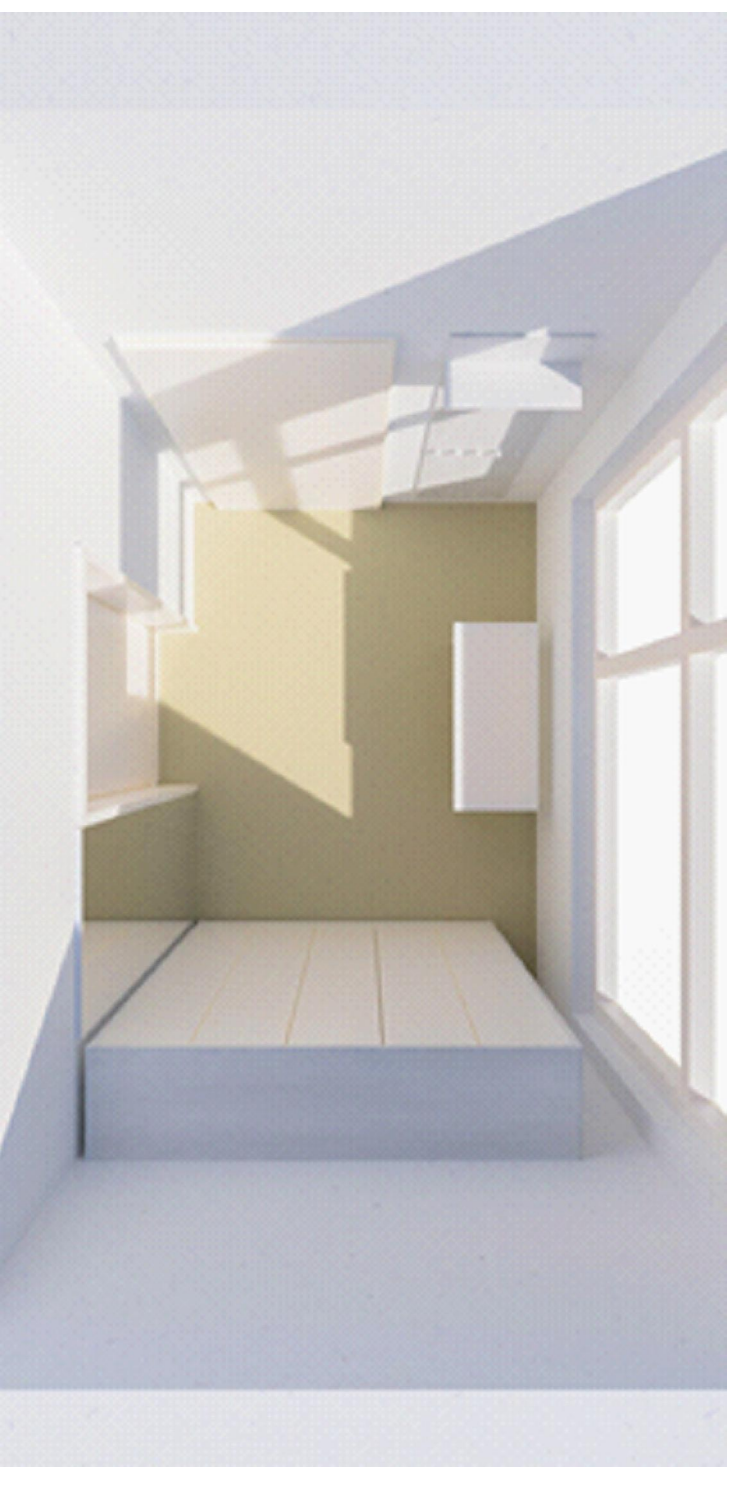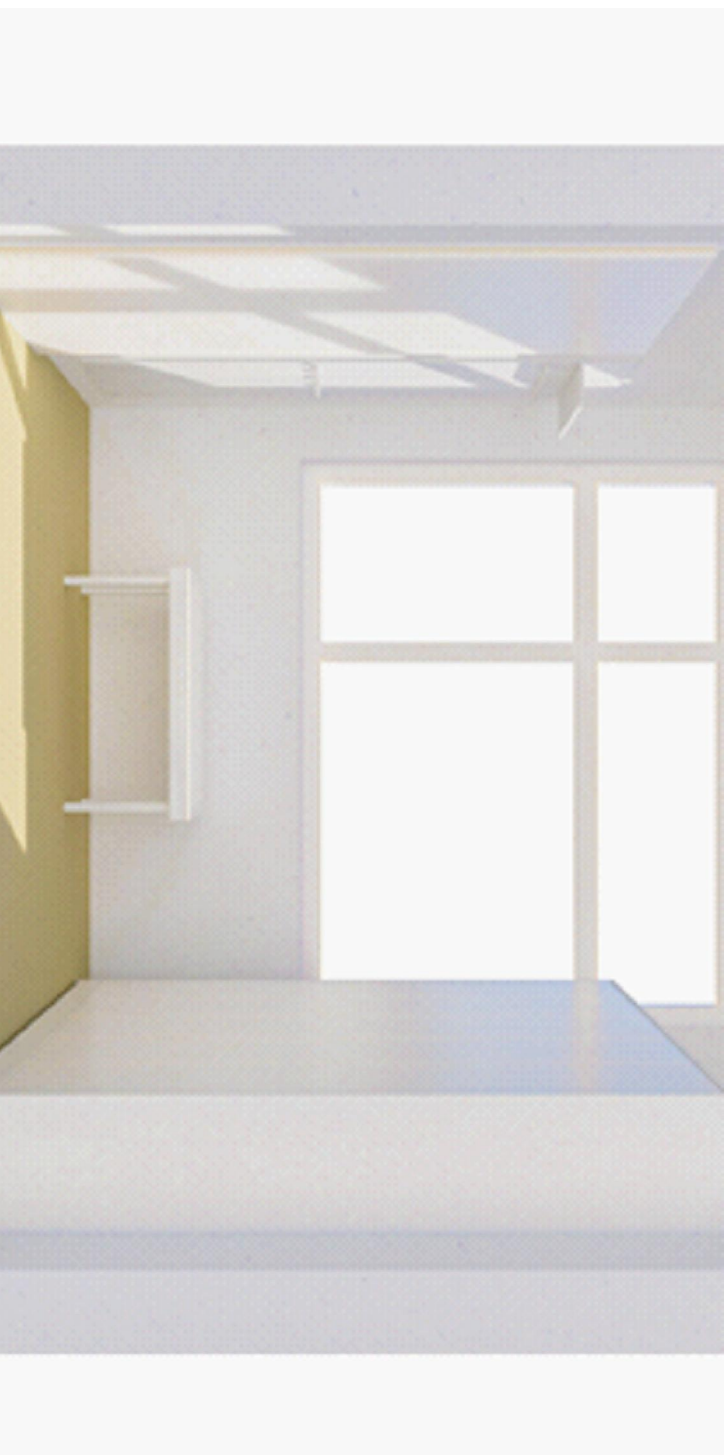

Šatna 2
provedení : LTD bílé 16 mm,
masiv BR, JAS


č. 16

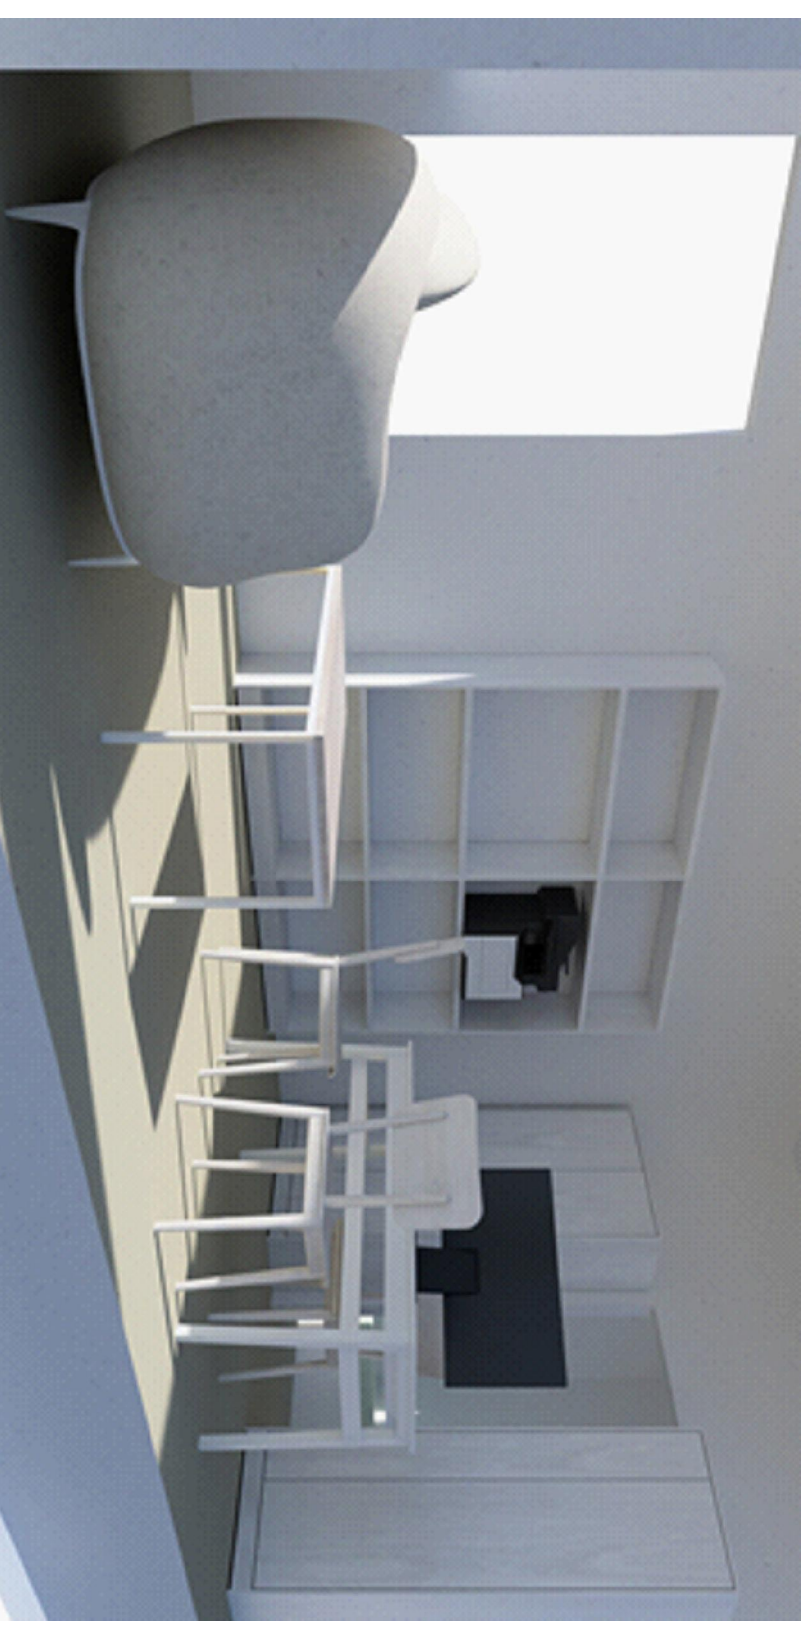

ředitelna

provedení : LTD bílé 16 mm, masiv BR, JAS

č. 17

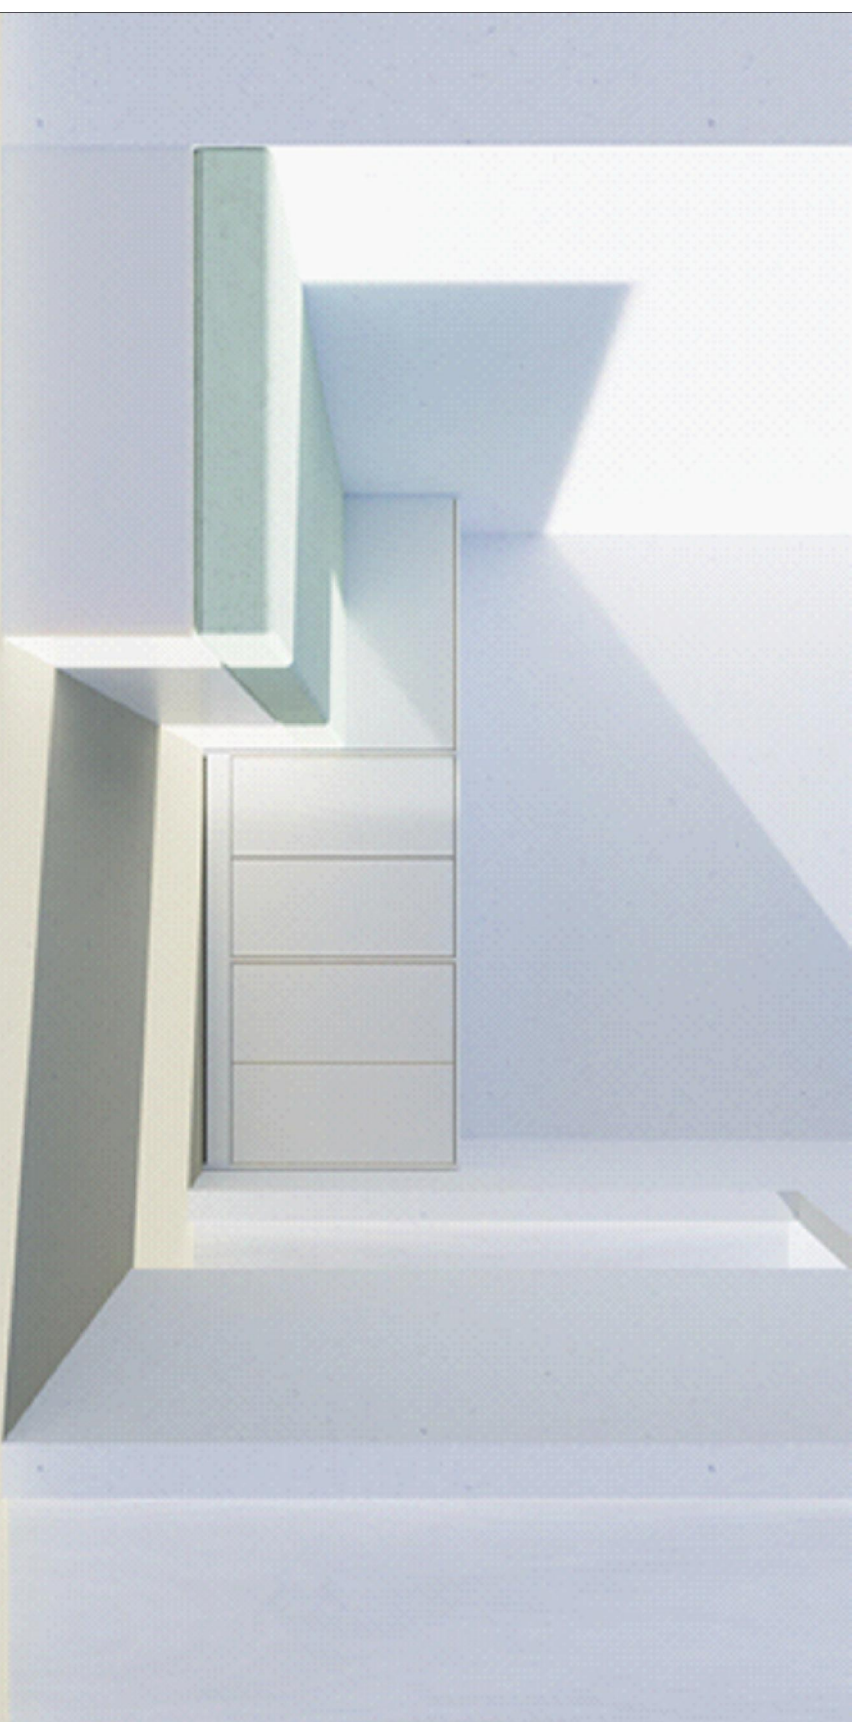

izolace

provedení : LTD bílé 16 mm

č. 18



hospodářka

provedení : LTD bílé 16 mm, masiv BR, JAS

Č. 19