


TABULKA MÍSTNOSTÍ

Č.M.	NÁZEV MÍSTNOSTI	m ²	PODLAHA	STĚNY	STROP
2.1	HALA SCHODIŠTĚ	9,62	P3 podlahová prkna dubová	- SDK desky - přetmeleno - výmalba	stávající bednění (ze 30% výměna), přebroušeno, nátěr tvrdým voskovým olejem, bezbarvým, matným OSMO 3062
2.2	SPOLEČENSKÁ MÍSTNOST	27,35	P3 podlahová prkna dubová	- SDK desky - přetmeleno - výmalba - štíty - malba vápenná štuková	stávající bednění (ze 30% výměna), přebroušeno, nátěr tvrdým voskovým olejem, bezbarvým, matným OSMO 3062
2.3	KANCELÁŘ	28,05	P3 podlahová prkna dubová	- SDK desky - přetmeleno - výmalba - štíty - malba vápenná štuková	stávající bednění (ze 30% výměna), přebroušeno, nátěr tvrdým voskovým olejem, bezbarvým, matným OSMO 3062

Pokud dodavatel rekonstrukce zjistí při provádění stavby na staveništi jakékoliv nové skutečnosti nebo rozdíly mezi předpokládaným a skutečným stavem stávajících stavebních konstrukcí, které nebyly před zahájením stavby zjistitelné nebo se neprojevily a mohou ovlivnit postup a výsledek dalších prací, upozorní na tyto skutečnosti neprodleně projektanta stavby, který stanoví další postup. Nebylo provedeno zaměření stávajícího objektu.

LEGENDA MATERIÁLŮ

- stávající zdivo
- cihla plná
- YTONG tl. 70, 100, 150mm
- bet. mazanina se sítí
- žulové stupně
- POROTHERM 450mm
- tepelná izolace
- stávající dř. profily
- nově, nebo přesouvané dř. profily
- okno nové
- dveře zachované
- dveře nové
- vestavěný interiér
- obklady
- nadsvětličky
- zámečnické prvky
- klempířské prvky

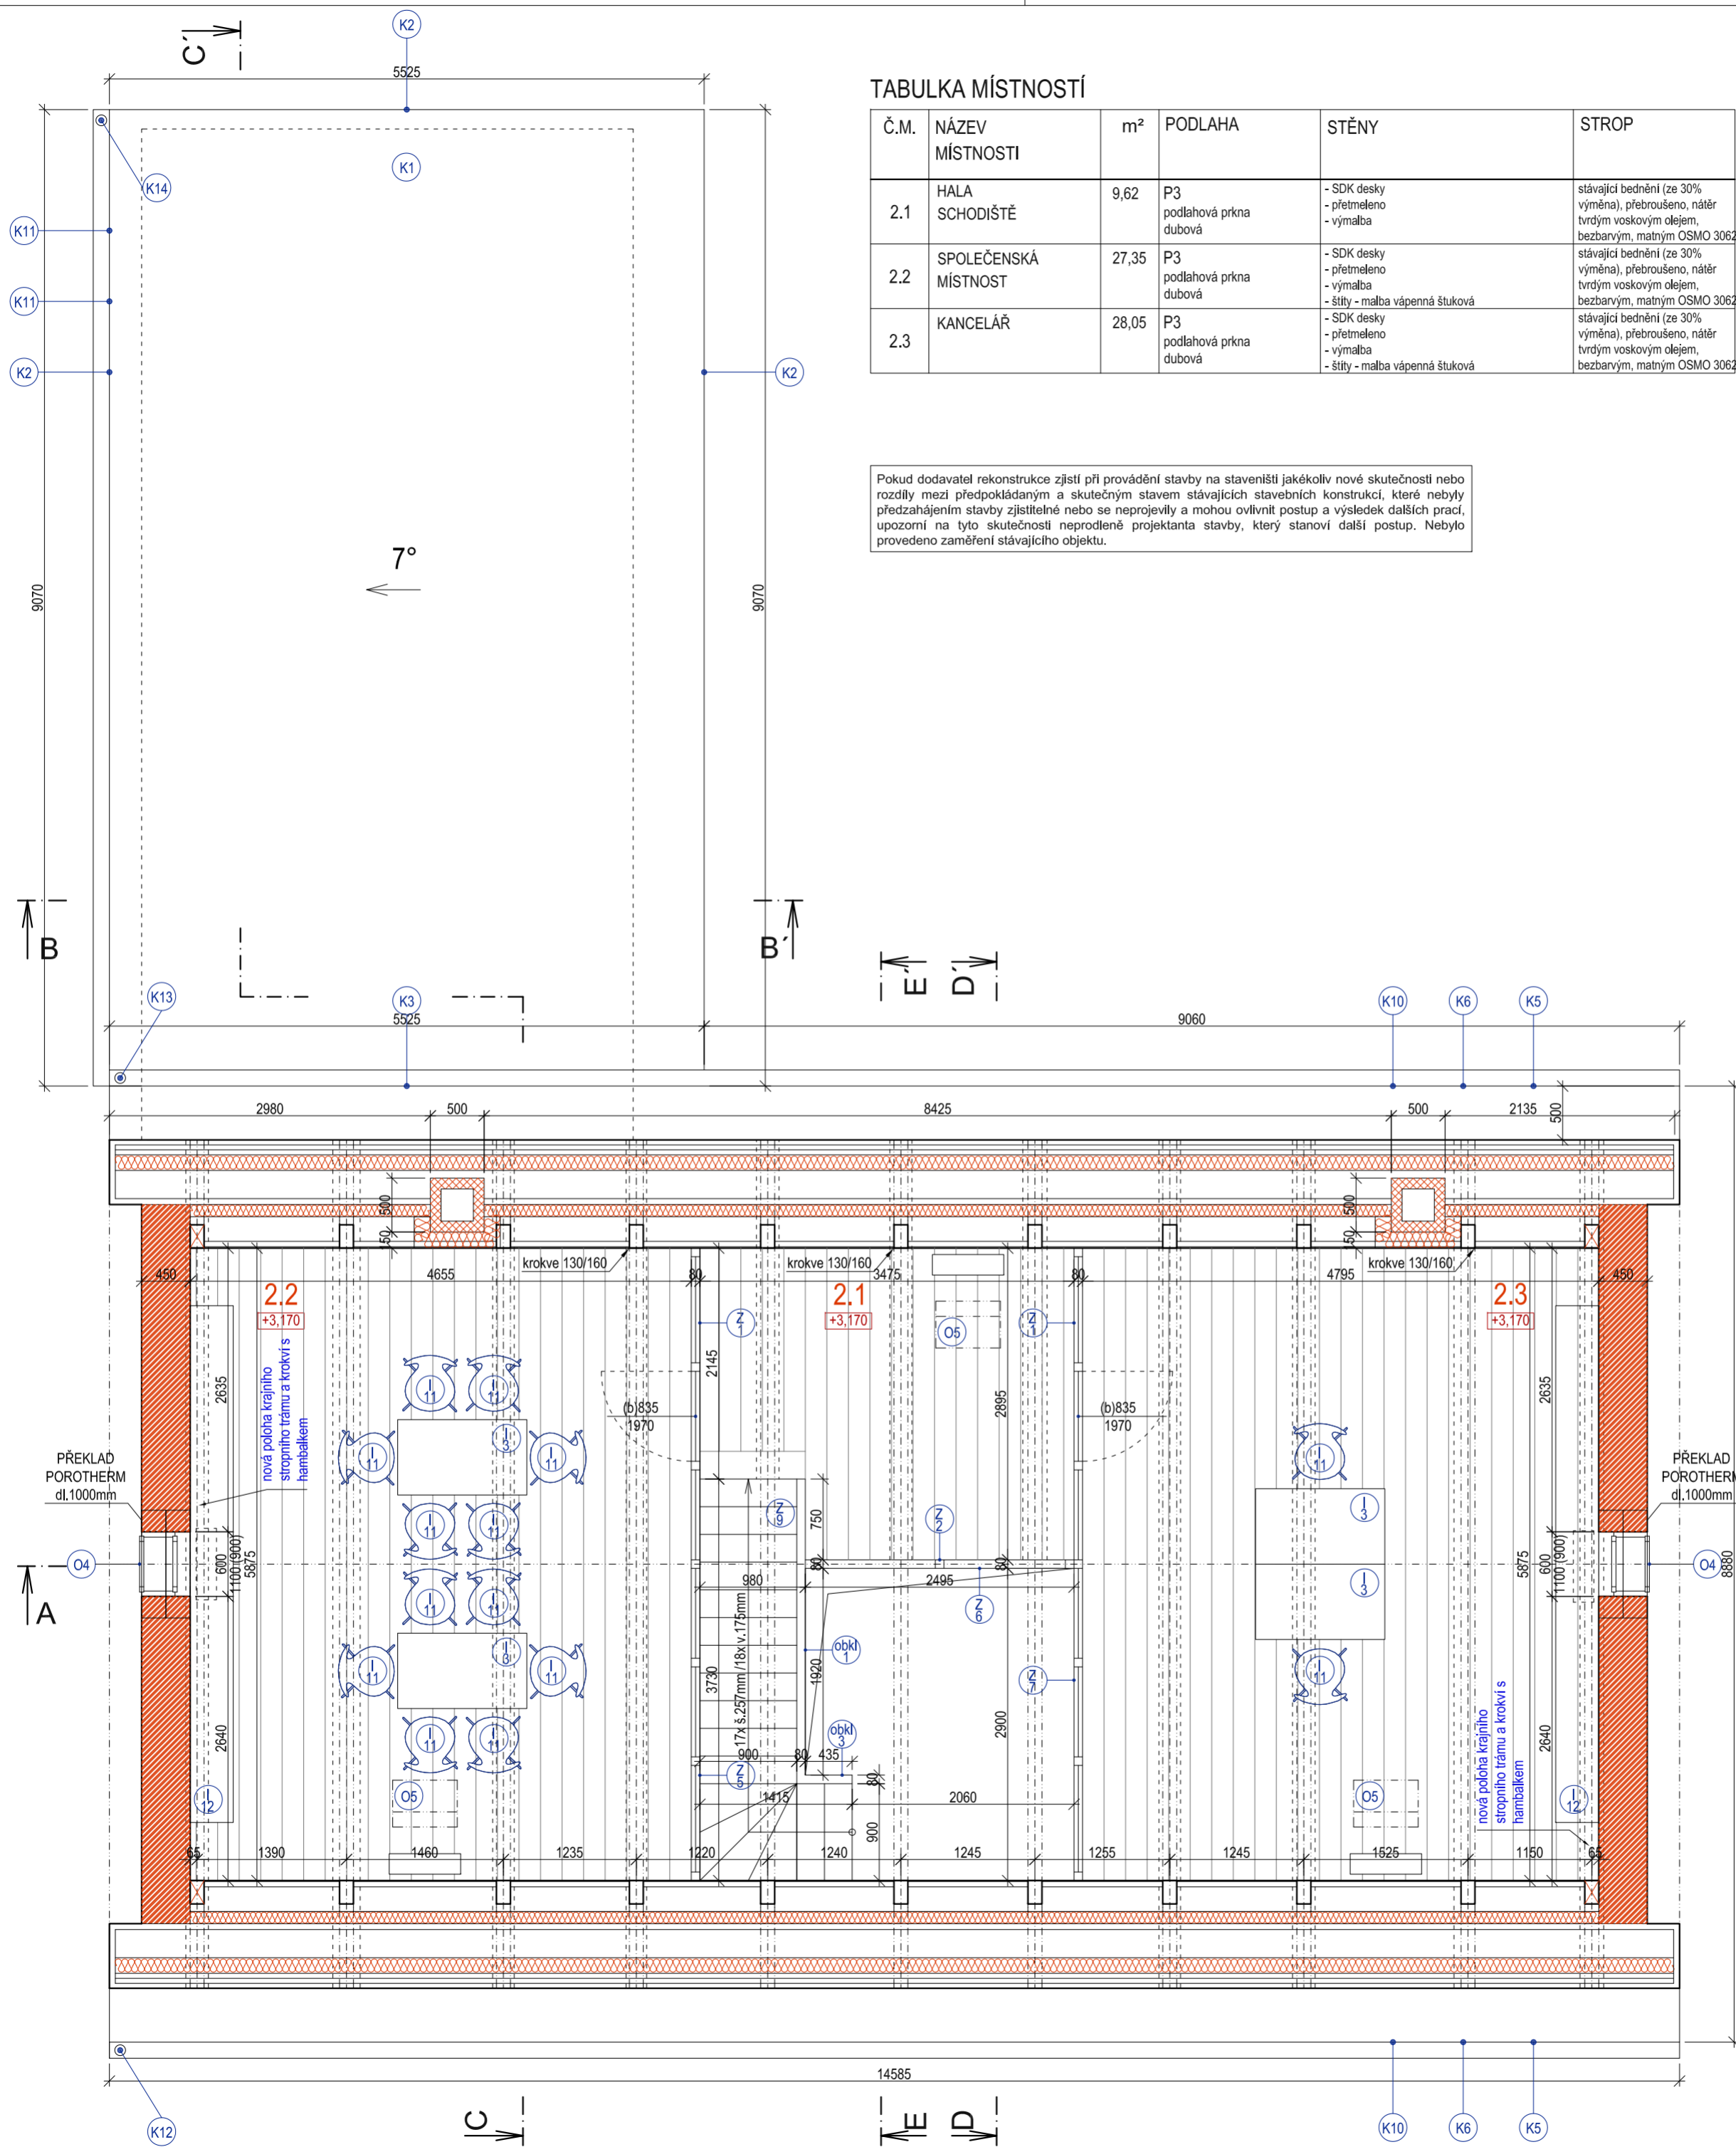

investor: VÝSTAVIŠTĚ FLORA OLOMOUC, A.S.
WOLKEROVA 37/17
771 11 OLOMOUC

projektant: ING. ARCH. KAREL PRAŠIL
K HOROMĚŘICŮM 1111/25
165 00 PRAHA 6 - SUCHBOL

autor: ING. ARCH. PRAŠIL
ING. ARCH. SBORWITZOVÁ

kreslil:
zodp. proj. profese:

stupeň: DOKUMENTACE PRO SLOUŽENÉ ÚZEMNÍ A STAVEBNÍ ŘÍZENÍ datum: 6/2018

měřítka: 1:50

místo stavby: ROZÁRIUM, P.Č. 1309, Č.P. 467
K.Ú. OLOMOUC - MĚSTO

**ZÁZEMÍ ZAHRADNÍKŮ
ROZÁRIA**

název akce:

**PŮDORYS PODKROVÍ
NAVRHOVANÝ STAV**

název: **D.1.1.b** **6**