


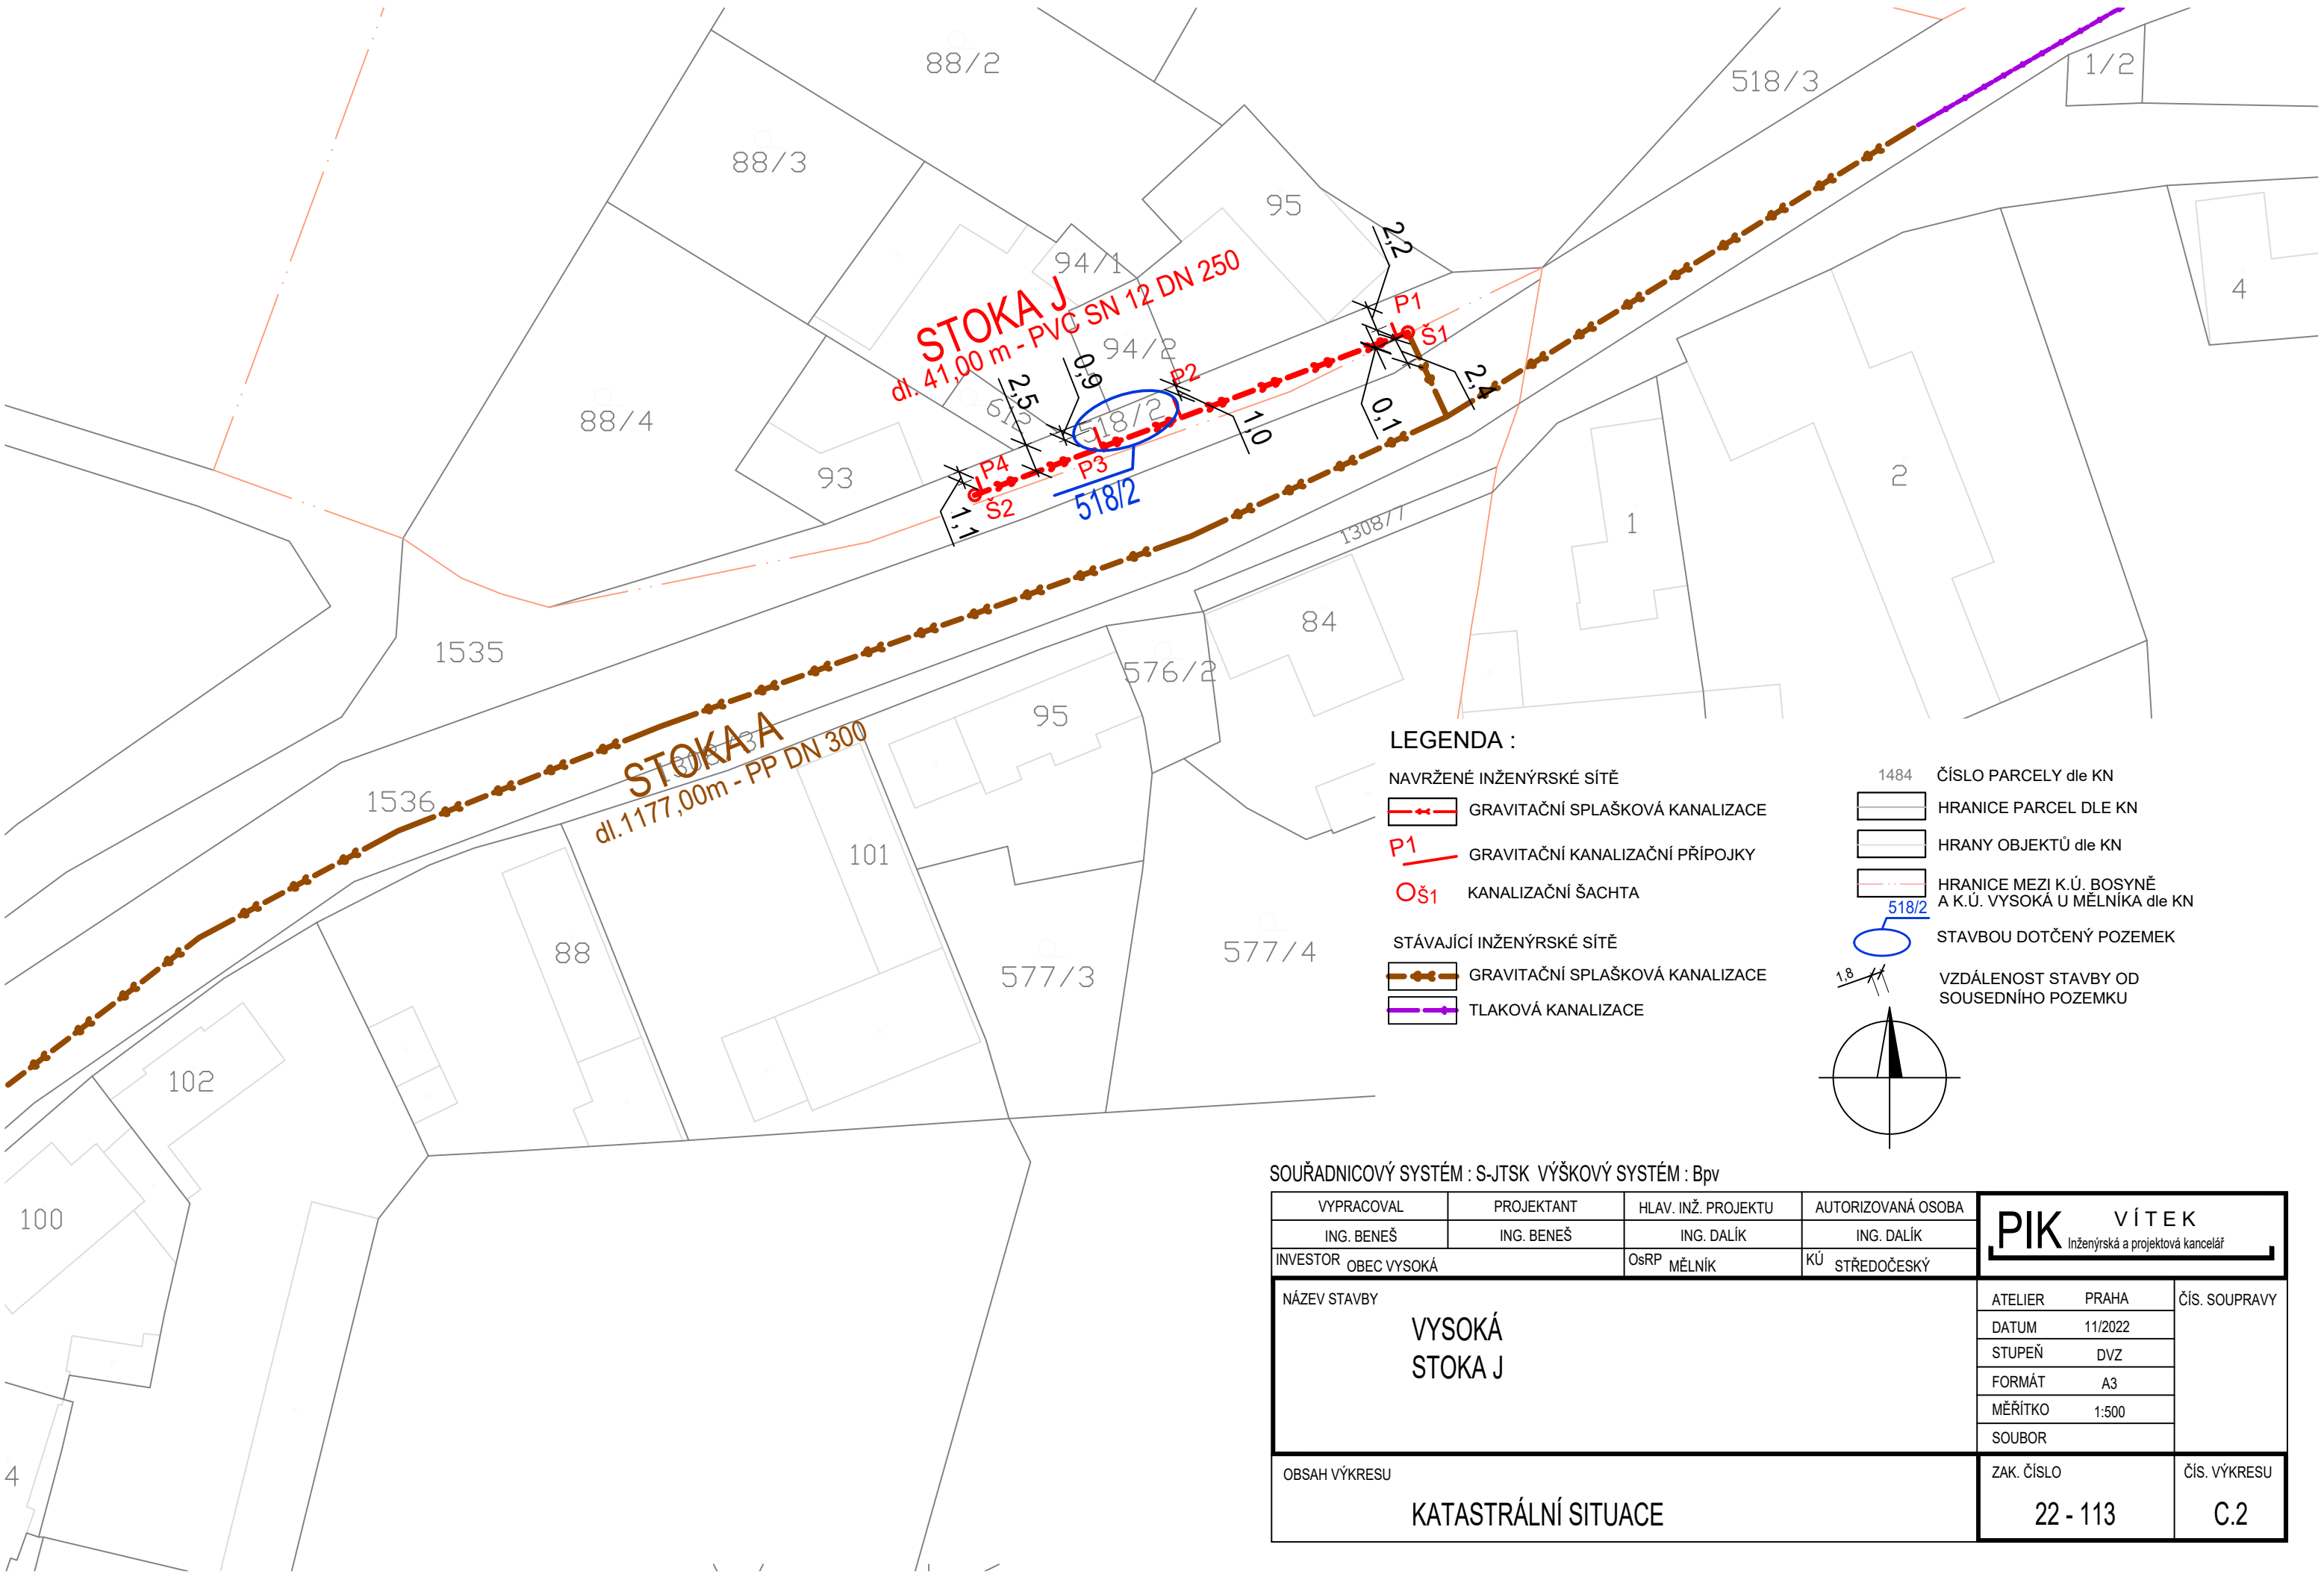

LEGENDA :

NAVRŽENÉ INŽENÝRSKÉ SÍTĚ

GRAVITAČNÍ SPLAŠKOVÁ KANALIZACE

GRAVITAČNÍ KANALIZAČNÍ PŘÍPOJKY

KANALIZAČNÍ ŠACHTA

STÁVAJÍCÍ INŽENÝRSKÉ SÍTĚ

GRAVITAČNÍ SPLAŠKOVÁ KANALIZACE

TLAKOVÁ KANALIZACE

ČÍSLO PARCELY dle KN

HRANICE PARCEL DLE KN


HRANY OBJEKTŮ dle KN

HRANICE MEZI K.Ú. BOSYNĚ A K.Ú. VYSOKÁ U MĚLNÍKA dle KN

STAVBOU DOTČENÝ POZEMEK

VZDÁLENOST STAVBY OD SOUSEDNÍHO POZEMKU

1:8

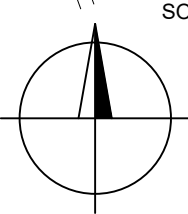

SOUŘADNICOVÝ SYSTÉM : S-JTSK VÝŠKOVÝ SYSTÉM : BpV

VYPRACOVAL	PROJEKTANT	HLAV. INŽ. PROJEKTU	AUTORIZOVANÁ OSOBA	PIK V Í T E K Inženýrská a projektová kancelář		
ING. BENEŠ	ING. BENEŠ	ING. DALÍK	ING. DALÍK			
INVESTOR OBEC VYSOKÁ		OsRP MĚLNÍK	KÚ STŘEDOČESKÝ			
NÁZEV STAVBY VYSOKÁ STOKA J				ATELIER	PRAHA	ČÍS. SOUPRAVY
				DATUM	11/2022	
				STUPĚŇ	DVZ	
				FORMÁT	A3	
				MĚŘÍTKO	1:500	
				SOUBOR		
OBSAH VÝKRESU KATASTRÁLNÍ SITUACE				ZAK. ČÍSLO		ČÍS. VÝKRESU
				22 - 113		