

# OBJEKT LATRÁN Č. P. 37 - MĚSTSKÁ PAMÁTKOVÁ REZERVACE ČESKÝ KRUMLOV

## PASPORTIZACE TRUHLÁŘSKÝCH PRVKŮ



Investor:  
**ČKRF spol. s r.o.**  
Masná č. p. 131  
381 01 Český Krumlov

Zpracoval:  
**ING. ARCH. MIROSLAV TUPÝ**  
**ATELIER DOMUS**  
Lidická tř. 179/47  
370 01 České Budějovice  
únor 2024



**1A** **OKNO NOVODOBÉ ŠPALETOVÉ DVOJITÉ, 2x VEN OTEVÍRAVÉ + 2x**  
**T** **DOVNITŘ OTEVÍRAVÉ; 1100/1500 mm (SVĚTLOST ŠPALETY)**

**povrchová úprava dřeva:** bílý krycí nátěr

**kování vnějších křídel:**

- 1 ks mosazná oliva se štítkem + typová dvoucestná rozvora
- 2x 3 ks typový okenní kuličkový závěs (nátěr dtto dřevo)
- 2x 1 ks kovaný zajišťovací hák s kovaným očkem do rámu (nátěr dtto dřevo)

**kování vnitřních křídel:**

- 1 ks typová mosazná oliva se štítkem (Alt Wien) + typová dvoucestná rozvora
- 2x 3 ks typový okenní kuličkový závěs (nátěr dtto dřevo)

**zasklení:** sklo ploché tl. 3 mm

**UMÍSTĚNÍ PRVKU:** 2. NP

**DRUH PRVKU:** TRUHLÁŘSKÝ

**PŮVODNOST:** NOVODOBÝ

**STAV:** POŠKOZENÝ


**ZPŮSOB OCHRANY:** ODSTRANĚNÍ

obr.



①  
2x ven  
2x dovnitř  
spolek.

7A  
T

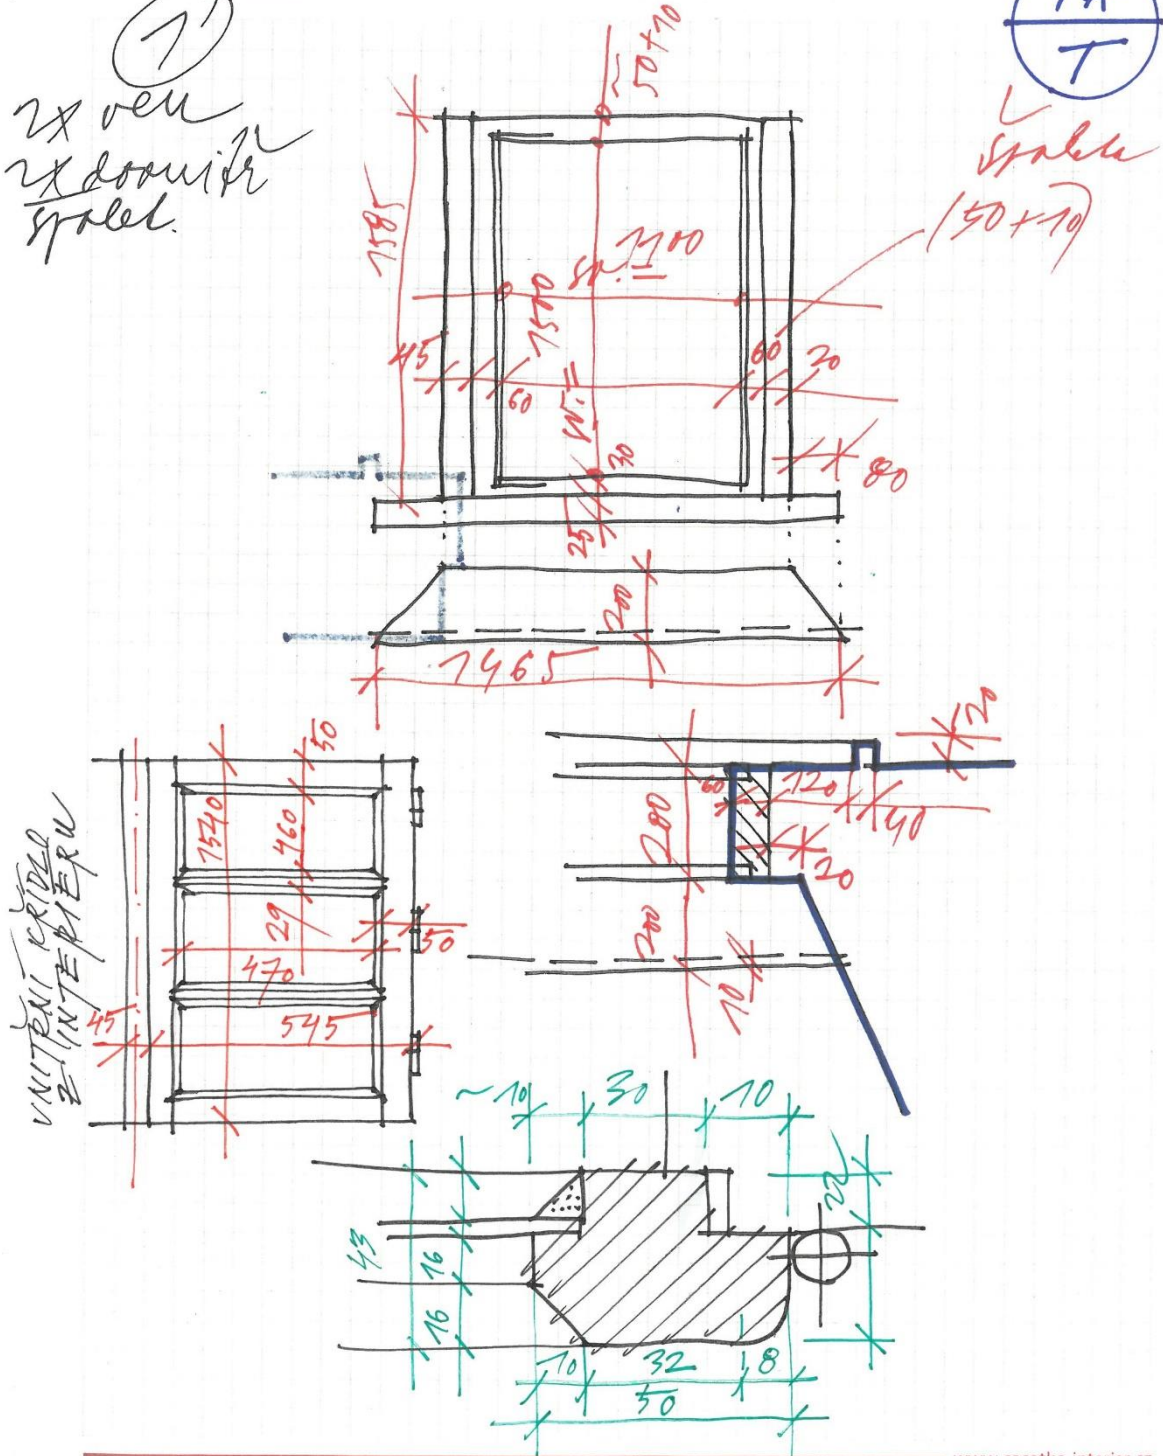



**1B** OKNO NOVODOBÉ ŠPALETOVÉ DVOJITÉ, 2x VEN OTEVÍRAVÉ + 2x  
**T** DOVNITŘ OTEVÍRAVÉ; 1100/1500 mm (SVĚTLOST ŠPALETY)

**povrchová úprava dřeva:** bílý krycí nátěr

**kování vnějších křídel:**

- 1 ks mosazná oliva se štítkem + typová dvoucestná rozvora
- 2x 3 ks typový okenní kuličkový závěs (nátěr dtto dřevo)
- 2x 1 ks kovaný zajišťovací hák s kovaným očkem do rámu (nátěr dtto dřevo)

**kování vnitřních křídel:**

- 1 ks typová mosazná oliva se štítkem (Alt Wien) + typová dvoucestná rozvora
- 2x 3 ks typový okenní kuličkový závěs (nátěr dtto dřevo)

**zasklení:** sklo ploché tl. 3 mm

**UMÍSTĚNÍ PRVKU:** 2. NP

**DRUH PRVKU:** TRUHLÁŘSKÝ

**PŮVODNOST:** NOVODOBÝ

**STAV:** POŠKOZENÝ

**ZPŮSOB OCHRANY:** ODSTRANĚNÍ

obr.



**Pozn. Profilace okenního křídla dtto 1A/T**



**1C** **OKNO NOVODOBÉ ŠPALETOVÉ DVOJITÉ, 2x VEN OTEVÍRAVÉ + 2x**  
**T** **DOVNITŘ OTEVÍRAVÉ; 1100/1500 mm (SVĚTLOST ŠPALETY)**

**povrchová úprava dřeva:** bílý krycí nátěr

**kování vnějších křídel:**

- 1 ks mosazná oliva se štítkem + typová dvoucestná rozvora
- 2x 3 ks typový okenní kuličkový závěs (nátěr dtto dřevo)
- 2x 1 ks kovaný zajišťovací hák s kovaným očkem do rámu (nátěr dtto dřevo)

**kování vnitřních křídel:**

- 1 ks typová mosazná oliva se štítkem (Alt Wien) + typová dvoucestná rozvora
- 2x 3 ks typový okenní kuličkový závěs (nátěr dtto dřevo)

**zasklení:** sklo ploché tl. 3 mm

**UMÍSTĚNÍ PRVKU:** 2. NP

**DRUH PRVKU:** TRUHLÁŘSKÝ

**PŮVODNOST:** NOVODOBÝ

**STAV:** POŠKOZENÝ

**ZPŮSOB OCHRANY:** ODSTRANĚNÍ

obr.



**Pozn. Profilace okenního křídla dtto 1A/T**





**1D** **OKNO NOVODOBÉ ŠPALETOVÉ DVOJITÉ, 2x VEN OTEVÍRAVÉ + 2x**  
**T** **DOVNITŘ OTEVÍRAVÉ; 1100/1500 mm (SVĚTLOST ŠPALETY)**

**povrchová úprava dřeva:** bílý krycí nátěr

**kování vnějších křídel:**

- 1 ks mosazná oliva se štítkem + typová dvoucestná rozvora
- 2x 3 ks typový okenní kuličkový závěs (nátěr dtto dřevo)
- 2x 1 ks kovaný zajišťovací hák s kovaným očkem do rámu (nátěr dtto dřevo)

**kování vnitřních křídel:**

- 1 ks typová mosazná oliva se štítkem (Alt Wien) + typová dvoucestná rozvora
- 2x 3 ks typový okenní kuličkový závěs (nátěr dtto dřevo)

**zasklení:** sklo ploché tl. 3 mm

**UMÍSTĚNÍ PRVKU:** 2. NP

**DRUH PRVKU:** TRUHLÁŘSKÝ

**PŮVODNOST:** NOVODOBÝ

**STAV:** POŠKOZENÝ

**ZPŮSOB OCHRANY:** ODSTRANĚNÍ

obr.



**Pozn. Profilace okenního křídla dtto 1A/T**



**1E** **OKNO NOVODOBÉ ŠPALETOVÉ DVOJITÉ, 2x VEN OTEVÍRAVÉ + 2x**  
**T** **DOVNITŘ OTEVÍRAVÉ; 1100/1500 mm (SVĚTLOST ŠPALETY)**

**povrchová úprava dřeva:** bílý krycí nátěr

**kování vnějších křídel:**

- 1 ks mosazná oliva se štítkem + typová dvoucestná rozvora
- 2x 3 ks typový okenní kuličkový závěs (nátěr dtto dřevo)
- 2x 1 ks kovaný zajišťovací hák s kovaným očkem do rámu (nátěr dtto dřevo)

**kování vnitřních křídel:**

- 1 ks typová mosazná oliva se štítkem (Alt Wien) + typová dvoucestná rozvora
- 2x 3 ks typový okenní kuličkový závěs (nátěr dtto dřevo)

**zasklení:** sklo ploché tl. 3 mm

**UMÍSTĚNÍ PRVKU:** 2. NP

**DRUH PRVKU:** TRUHLÁŘSKÝ

**PŮVODNOST:** NOVODOBÝ

**STAV:** POŠKOZENÝ

**ZPŮSOB OCHRANY:** ODSTRANĚNÍ

obr.



**Pozn. Profilace okenního křídla dtto 1A/T**



**2A** **OKNO NOVODOBÉ ŠPALETOVÉ DVOJITÉ, 2x VEN OTEVÍRAVÉ + 2x**  
**T** **DOVNITŘ OTEVÍRAVÉ; 955/1400 mm (SVĚTLOST ŠPALETY)**

**povrchová úprava dřeva:** bílý krycí nátěr

**kování vnějších křídel:**

- 1 ks mosazná oliva se štítkem + typová dvoucestná rozvora
- 2x 3 ks typový okenní kuličkový závěs (nátěr dtto dřevo)
- 2x 1 ks kovaný zajišťovací hák s kovaným očkem do rámu (nátěr dtto dřevo)

**kování vnitřních křídel:**

- 1 ks typová mosazná oliva se štítkem (Alt Wien) + typová dvoucestná rozvora
- 2x 3 ks typový okenní kuličkový závěs (nátěr dtto dřevo)

**zasklení:** sklo ploché tl. 3 mm

**UMÍSTĚNÍ PRVKU:** 2. NP

**DRUH PRVKU:** TRUHLÁŘSKÝ

**PŮVODNOST:** NOVODOBÝ

**STAV:** POŠKOZENÝ

**ZPŮSOB OCHRANY:** ODSTRANĚNÍ

obr.



**Pozn. Profilace okenního křídla dtto 1A/T**





**2B** **OKNO NOVODOBÉ ŠPALETOVÉ DVOJITÉ, 2x VEN OTEVÍRAVÉ + 2x**  
**T** **DOVNITŘ OTEVÍRAVÉ; 955/1400 mm (SVĚTLOST ŠPALETY)**

**povrchová úprava dřeva:** bílý krycí nátěr

**kování vnějších křídel:**

- 1 ks mosazná oliva se štítkem + typová dvoucestná rozvora
- 2x 3 ks typový okenní kuličkový závěs (nátěr dtto dřevo)
- 2x 1 ks kovaný zajišťovací hák s kovaným očkem do rámu (nátěr dtto dřevo)

**kování vnitřních křídel:**

- 1 ks typová mosazná oliva se štítkem (Alt Wien) + typová dvoucestná rozvora
- 2x 3 ks typový okenní kuličkový závěs (nátěr dtto dřevo)

**zasklení:** sklo ploché tl. 3 mm

**UMÍSTĚNÍ PRVKU:** 2. NP

**DRUH PRVKU:** TRUHLÁŘSKÝ

**PŮVODNOST:** NOVODOBÝ

**STAV:** POŠKOZENÝ

**ZPŮSOB OCHRANY:** ODSTRANĚNÍ

obr.




**Pozn. Profilace okenního křídla dtto 1A/T**

3

24  
T


řikme  
oskous

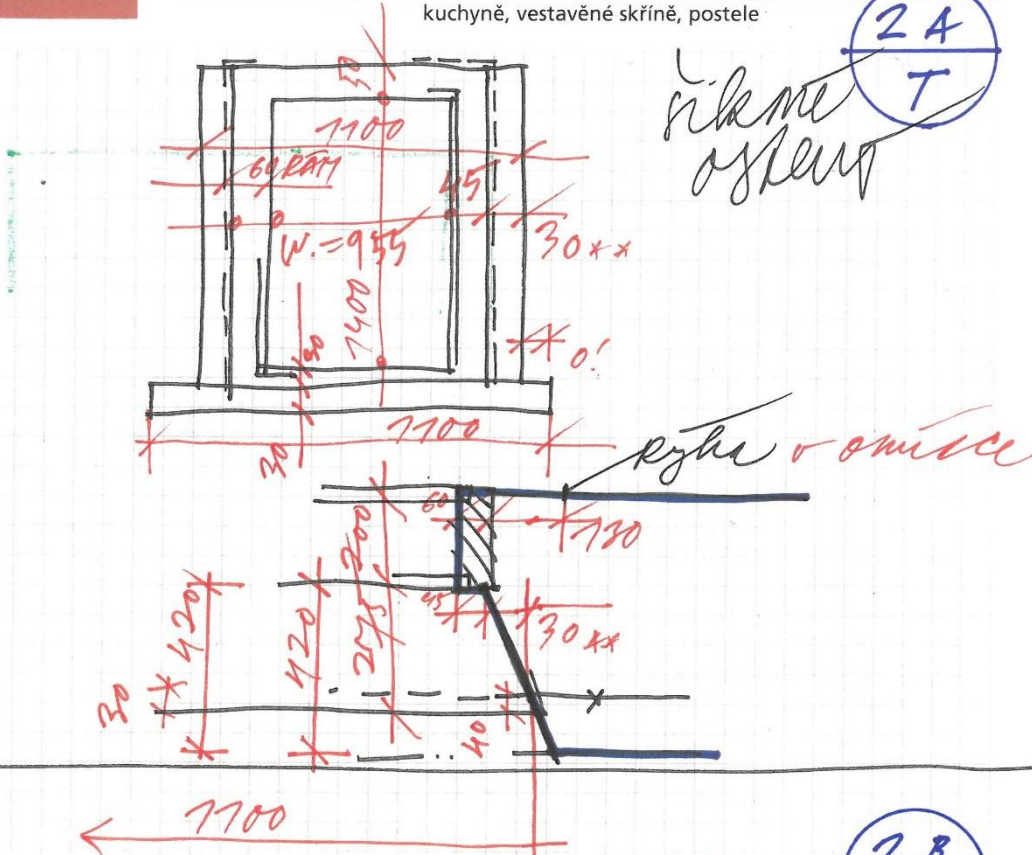

28  
T

OTTO  
řikme  
oskous

vnitřní výhled  
z interieru

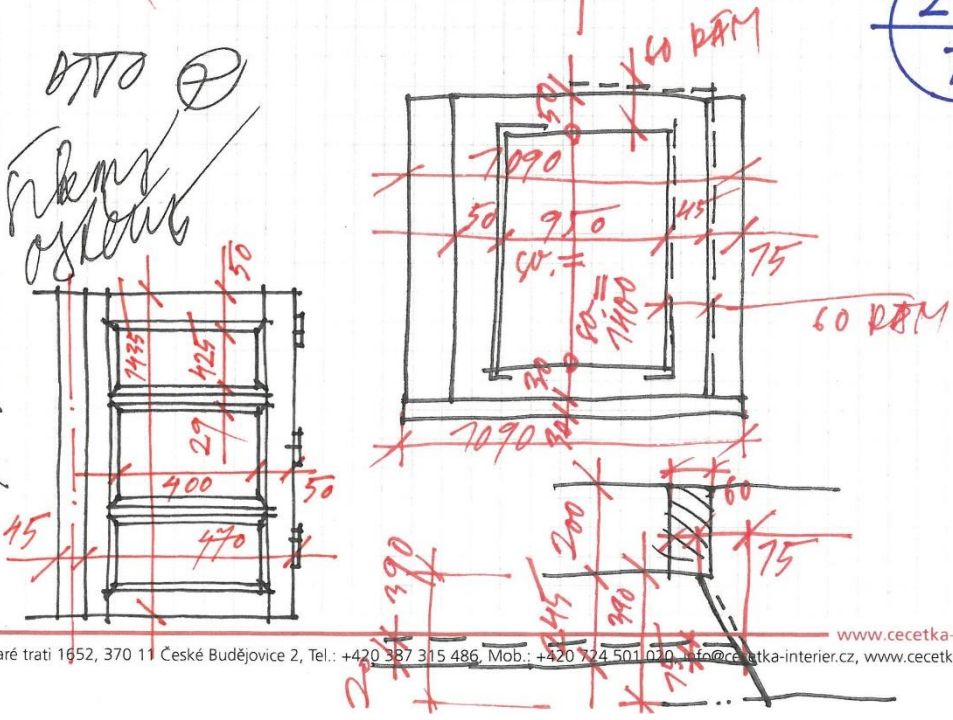

**5  
T**

**OKNO DVOJITÉ, 2x VEN OTEVÍRAVÉ + 2x DOVNITŘ OTEVÍRAVÉ;  
1165/1475 mm (SVĚTLOST OTVORU)**

**povrchová úprava dřeva:** bílý krycí nátěr

**vnější křídla vč. kování chybí, osazena provizorní dřevěná mříž se sítovinou**

**kování vnitřních křídel:**

- 1 ks mosazná oliva se štítkem + typová dvoucestná rozvora
- 2x 2 ks kovaný okenní kuličkový závěs (nátěr dtto dřevo)

**zasklení:** sklo ploché tl. 3 mm

**UMÍSTĚNÍ PRVKU:** 1. NP

**DRUH PRVKU:** TRUHLÁŘSKÝ

**PŮVODNOST:** HISTORICKÝ

**STAV:** POŠKOZENÝ

**ZPŮSOB OCHRANY:** ODSTRANĚNÍ

obr.






*okno do jídelny - na spáleně*

75

5  
T

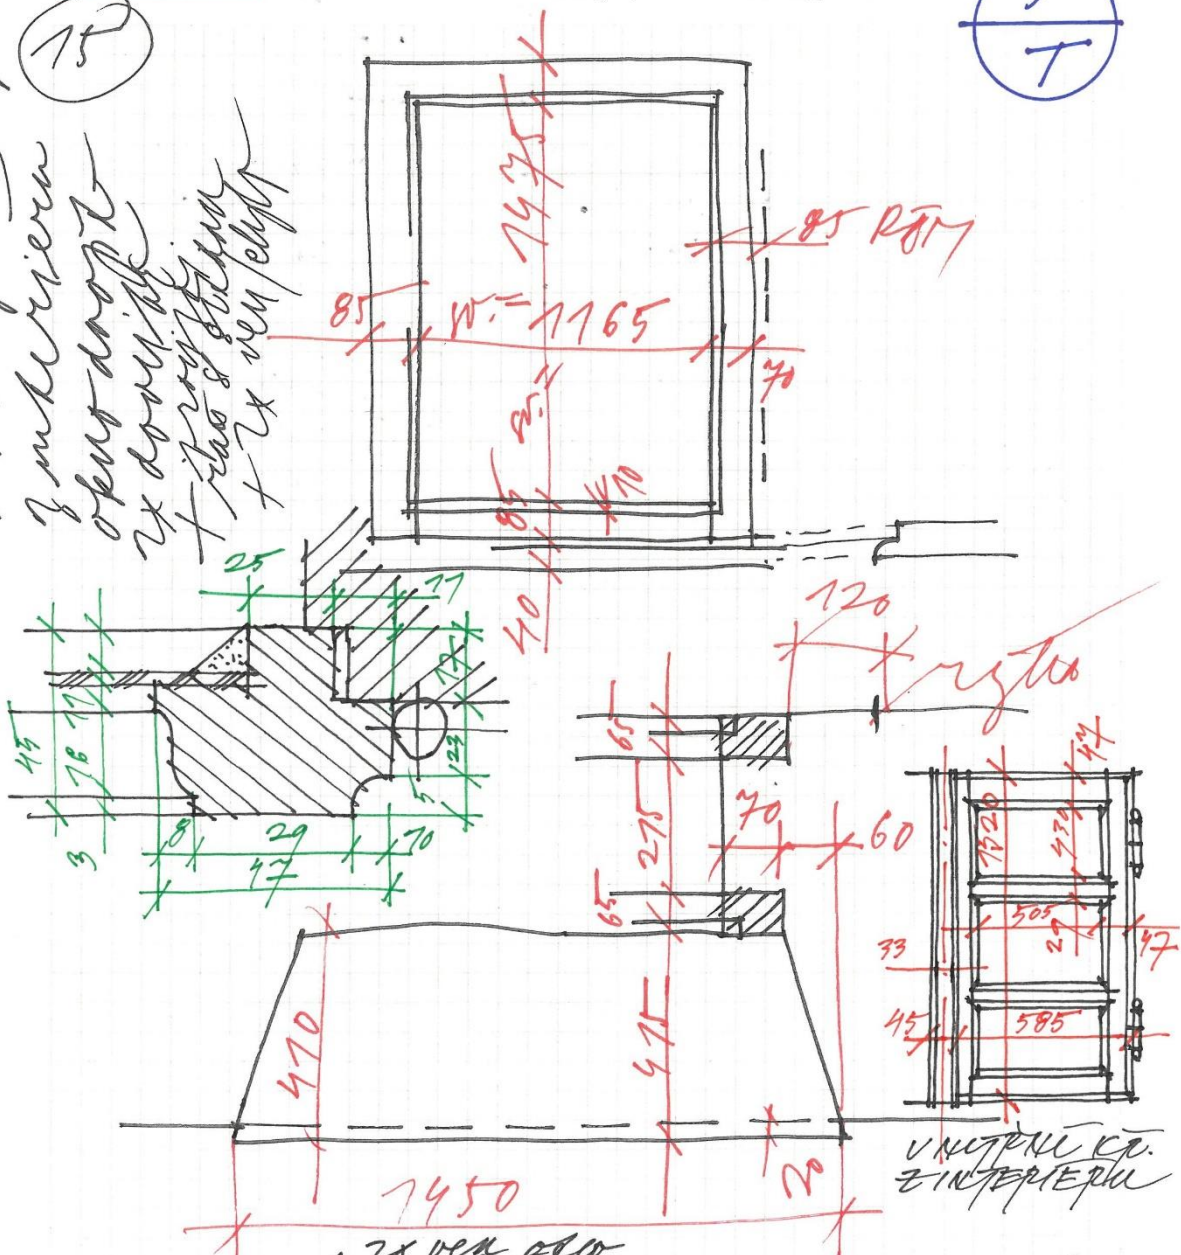

*2x ven. okno.  
- vnější ok. obložení → dle požadavků  
dřev. materiál se šlakovinou  
- velký krycí náter  
požadavky: 2x2ks kor. skleno kal. zavař.  
1x typ mos. rošeta skleno  
+ rozvod led světla*



**6  
T**

**OKNO NOVODOBÉ ŠPALETOVÉ DVOJITÉ, 2x VEN OTEVÍRAVÉ + 2x DOVNITŘ OTEVÍRAVÉ; 1010/1030 mm (SVĚTLOST ŠPALETY)**

**povrchová úprava dřeva:** bílý krycí nátěr

**vnější křídla vč. kování chybí, osazena provizorní dřevěná mříž se sítovinou**

**kování vnitřních křídel:**

- 1 ks mosazná oliva se štítkem + typová dvoucestná rozvora
- 2x 2 ks kovaný okenní kuličkový závěs (nátěr dtto dřevo)

**zasklení:** sklo ploché tl. 3 mm

**UMÍSTĚNÍ PRVKU:** 1. NP

**DRUH PRVKU:** TRUHLÁŘSKÝ

**PŮVODNOST:** NOVODOBÝ

**STAV:** POŠKOZENÝ



**ZPŮSOB OCHRANY:** ODSTRANĚNÍ

obr.



76.

Okno spalehna

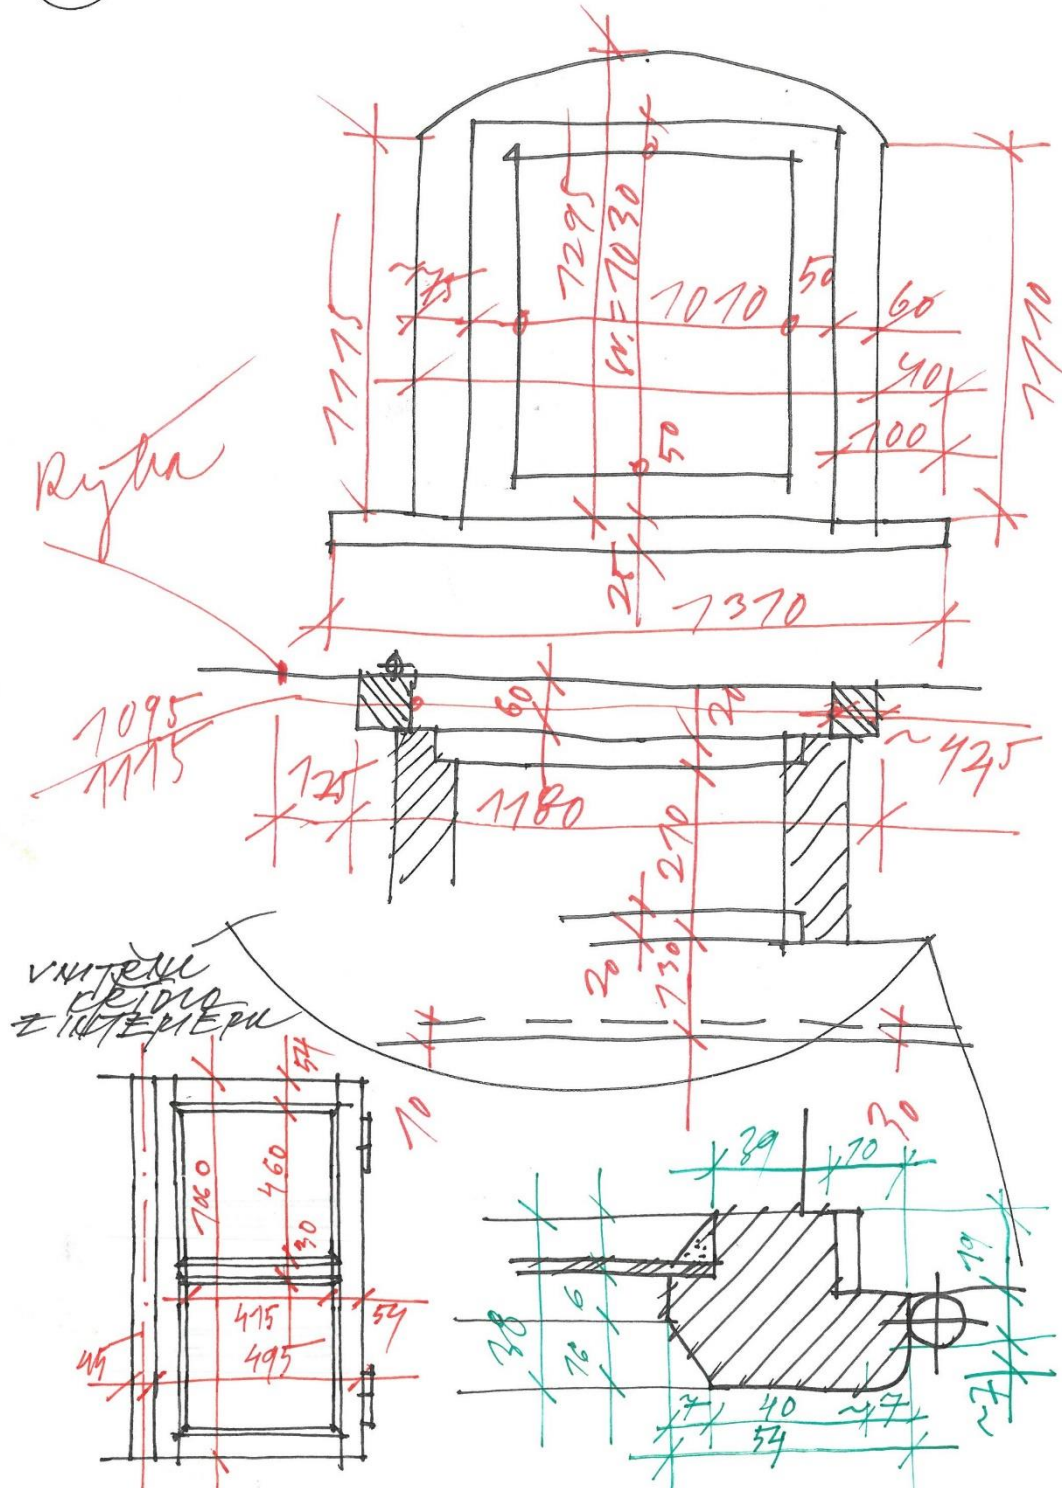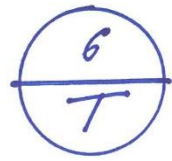

**Z  
T**

**OKNO NOVODOBÉ JEDNODUCHÉ, 1x DOVNITŘ OTEVÍRAVÉ +  
VNĚJŠÍ KOVANÁ PROVLÉKANÁ MŘÍŽ; 940/500 mm (SVĚTLOST  
RÁMU)**

**povrchová úprava dřeva:** bílý krycí nátěr

**kování:**

- 1x 2 ks typová mosazná půloliva se štítkem (Alt Wien)
- 1x 2 ks typový okenní kuličkový závěs (nátěr dtto dřevo)

**zasklení:** sklo ploché tl. 3 mm

**UMÍSTĚNÍ PRVKU:** 1. NP

**DRUH PRVKU:** TRUHLÁŘSKÝ

**PŮVODNOST:** NOVODOBÝ

**STAV:** POŠKOZENÝ

**ZPŮSOB OCHRANY:** ODSTRANĚNÍ

obr.







**8  
T**

**OKNO NOVODOBÉ ŠPALETOVÉ DVOJITÉ, 1x DOVNIŘ OTEVÍRAVÉ +  
1x DOVNITŘ OTEVÍRAVÉ; 650/1345 mm (SVĚTLOST ŠPALETY); 2 KS**

**povrchová úprava dřeva:** bílý krycí nátěr

**kování vnějšího křídla:**

- 1x 2 ks typová mosazná půloliva se štítkem (Alt Wien)
- 1x 3 ks typový okenní kuličkový závěs (nátěr dtto dřevo)

**kování vnitřního křídla:**

- 1x 2 ks typová mosazná půloliva se štítkem (Alt Wien)
- 1x 3 ks typový okenní kuličkový závěs (nátěr dtto dřevo)

**zasklení:** sklo ploché tl. 3 mm

**UMÍSTĚNÍ PRVKU:** 1. NP


**DRUH PRVKU:** TRUHLÁŘSKÝ

**PŮVODNOST:** NOVODOBÝ

**STAV:** POŠKOZENÝ

**ZPŮSOB OCHRANY:** ODSTRANĚNÍ


obr.

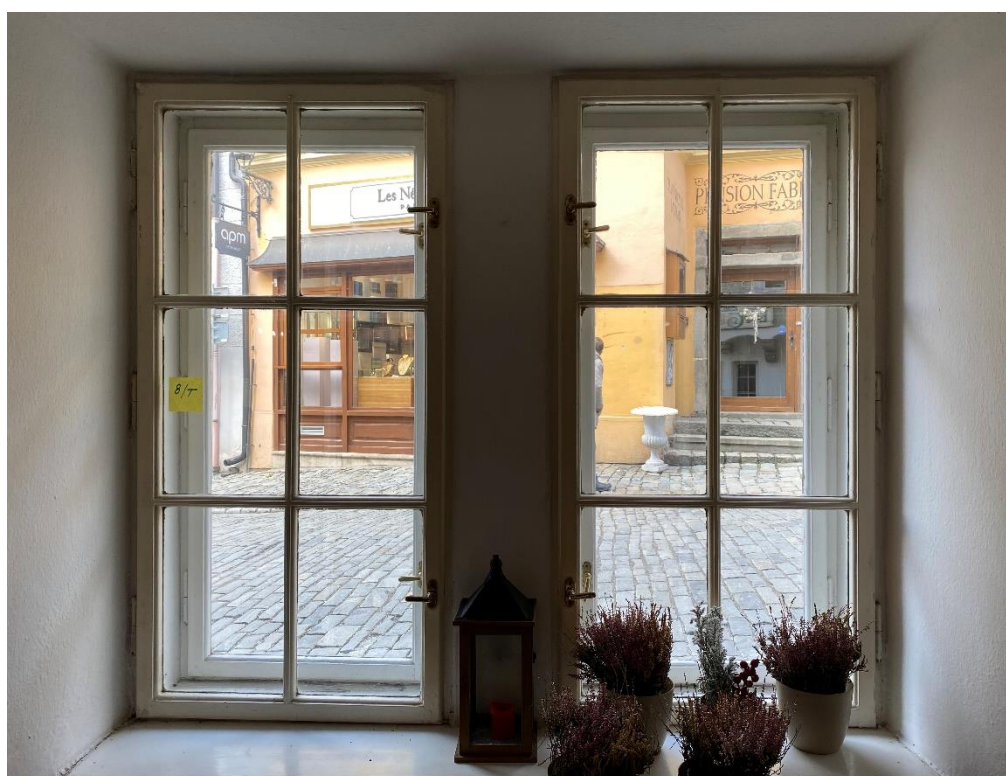



73 2X

8  
T

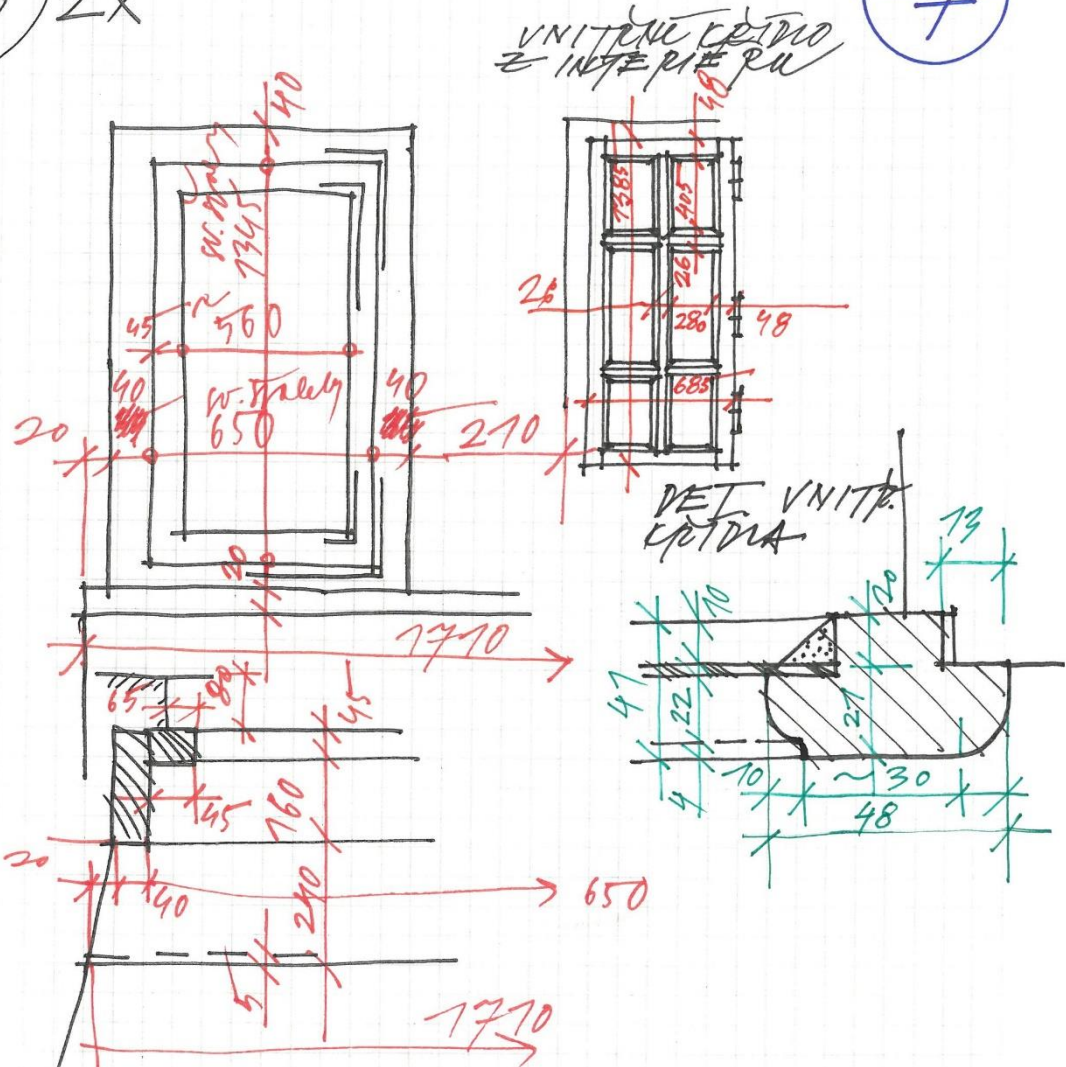

Okno dveří 2x 1dovnitř. dveř.  
- bílý krycí nátěr  
kování vnějš.  
7x 3ks typ. okenní. kal. sklo  
7x 2ks mříž. žaluzie se št.  
det. Wien  
kování vnitřní: dle návrhu

**OKNO NOVODOBÉ ŠPALETOVÉ DVOJITÉ, V KAMENNÉM OSTĚNÍ SE SEGMENTOVÝM NADPRAŽÍM, 2x DOVNIŘ OTEVÍRAVÉ, 1x DOVNITŘ NASAZOVACÍ + 2x DOVNITŘ OTEVÍRAVÉ, 1x DOVNITŘ VYKLÁPĚCÍ; 1220/1535-1850 mm (SVĚTLOST ŠPALETY)**

**povrchová úprava dřeva:** bílý krycí nátěr

**kování vnějších křídel:**

- 1 ks typová oliva se štítkem + typová rozvora
- 2x 3 ks typový okenní kuličkový závěs (nátěr dtto dřevo)
- 1x 2 ks plechový rohovník (nátěr dtto dřevo)
- 1x 2 ks kovaný obrtlík (nátěr dtto dřevo)

**kování vnitřních křídel:**

- 1 ks mosazná oliva se štítkem + typová rozvora
- 2x 3 ks kovaný okenní kuličkový závěs (nátěr dtto dřevo)
- 1x 2 ks kovaný okenní kuličkový závěs (nátěr dtto dřevo)
- 1x 2 ks kovaný obrtlík (nátěr dtto dřevo)

**zasklení:** sklo ploché tl. 3 mm

**UMÍSTĚNÍ PRVKU:** 1. NP

**DRUH PRVKU:** TRUHLÁŘSKÝ

**PŮVODNOST:** NOVODOBÝ

**STAV:** POŠKOZENÝ

**ZPŮSOB OCHRANY:** ODSTRANĚNÍ

obr.





72

9  
T

podle  
řimování

v. výšky  
1850

proti  
RAM 90


sv. = 0 m. x.

1085




v. výšky  
1220

světlá  
535

VNITŘNÍ  
KRAJÍČKO  
ET INTERIERU

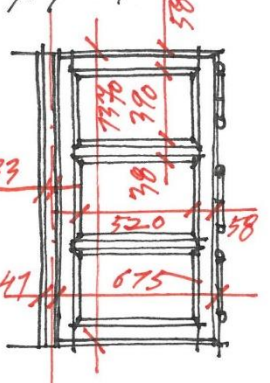

stř. okno sjezdové  
2x dvojit. okno + 1x nasažov.  
+ 2x dvojit. okno + 1x dvojit.  
vyhled.

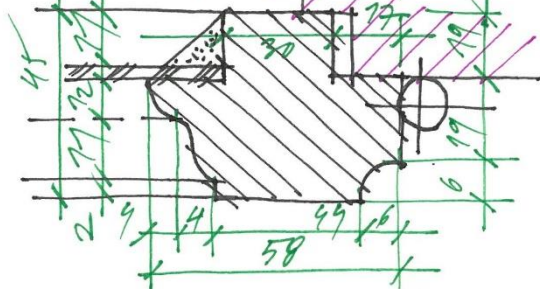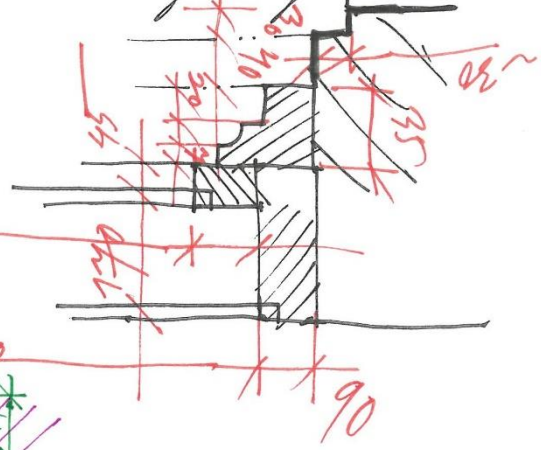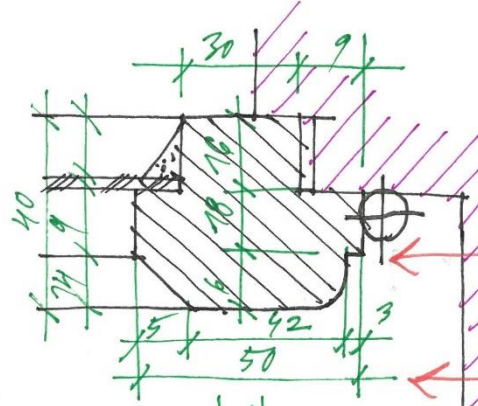

**10 T NOVODOBÁ SVLAKOVÁ DVEŘNICE, 2x VEN OTEVÍRAVÁ S VNĚJŠÍM DESKOVÝM OBKLADEM S REKLAMAMI; 2x 635/1905-2250 mm**

**povrchová úprava dřeva:** hnědý krycí nátěr

**kování:**

- 2x 2 ks kovaný křížový závěs
- 2x 2 ks kovaný trn do kamene pro kovaný křížový závěs
- 1x 2 ks kované oko pro kovanou dveřní závoru (kovaná závoru chybí)

**UMÍSTĚNÍ PRVKU:** 1. NP

**DRUH PRVKU:** TRUHLÁŘSKÝ

**PŮVODNOST:** NOVODOBÝ

**STAV:** POŠKOZENÝ

**ZPŮSOB OCHRANY:** CELKOVÁ TRUHLÁŘSKÁ, KOVÁŘSKÁ OPRAVA, REPASE

obr.







**11**  
**T**

## **OKNO JEDNODUCHÉ, 1x DOVNITŘ OTEVÍRAVÉ; 295/435 mm**

**povrchová úprava dřeva:** bílý krycí nátěr

**kování:**

- 1x 2 ks kovaný okenní závěs (nátěr dtto dřevo)
- 1x 2 ks kovaný rohovník (nátěr dtto dřevo)
- 1 ks kované očko se štítkem (nátěr dtto dřevo)
- 1 ks novodobý rohovník (nátěr dtto dřevo)

**zasklení:** sklo ploché tl. 3 mm

**UMÍSTĚNÍ PRVKU:** 2. NP

**DRUH PRVKU:** TRUHLÁŘSKÝ

**PŮVODNOST:** HISTORICKÝ

**STAV:** POŠKOZENÝ

**ZPŮSOB OCHRANY:** CELKOVÁ TRUHLÁŘSKÁ, KOVÁŘSKÁ OPRAVA, REPASE

obr.





**povrchová úprava dřeva:** hnědý krycí nátěr

**kování:**

- 2x 2 ks kovaný táhlový závěs
- 2x 2 ks kovaný trn do kamene pro kovaný táhlový závěs
- 1 ks kovaná dvevní zástrč (horní) + kovaný protikus
- 1 ks kovaná dvevní zástrč (uprostřed) + kovaný protikus
- 1 ks kovaná klika se štítkem + zámek dózický
- 1 ks kované očko (z interiéru) pro kovanou zajišťovací tyč
- 1 ks zámek novodobý vložkový

**UMÍSTĚNÍ PRVKU:** 1. NP

**DRUH PRVKU:** TRUHLÁŘSKÝ

**PŮVODNOST:** HISTORICKÝ

**STAV:** POŠKOZENÝ

**ZPŮSOB OCHRANY:** CELKOVÁ TRUHLÁŘSKÁ, KOVÁŘSKÁ OPRAVA, REPASE

obr.







**13 T** **DVOJKŘÍDKÉ KAZETOVÉ DVEŘE, ZE 2/3 PROSKLENÉ, 2x DOVNITŘ OTEVÍRAVÉ + PROVIZORNÍ NADSVĚTLÍK - 1x DOVNITŘ NASAZOVACÍ PRKNO; 1570/2320 mm + DVOJKŘÍDLÁ NOVODOBÁ KAZETOVÁ DVEŘNICE S VNĚJŠÍM DESKOVÝM OBKLADEM S REKLAMAMI, 2x VEN OTEVÍRAVÁ; 1600/2340 mm**

**povrchová úprava dveří:** bílý krycí nátěr  
**povrchová úprava dveřnic:** hnědý krycí nátěr

**kování dveře:**

- 1 ks typová mosazná klika se štítky (Alt Wien) + zámek zadlabací vložkový
- 2x 3 ks typový dveřní závěs (nátěr dtto dřevo)
- 2x 1 ks kovaný obrtlík (nátěr dtto dřevo)
- 1 ks typová zástrč zadlabací (horní)
- 1 ks typová zástrč zadlabací (dolní)

**zasklení:** izolační dvojsklo Ditherm

**kování dveřnice:**

- 1 ks typová mosazná klika se štítky (Alt Wien) + zámek zadlabací vložkový
- 2x 2 ks kovaný kuličkový dveřní závěs (nátěr dtto dřevo)
- 2x 1 ks kovaný zajišťovací hák + kované očko (nátěr dtto dřevo)
- 1 ks typová zástrč zadlabací (horní)
- 1 ks typová zástrč zadlabací (dolní)

**UMÍSTĚNÍ PRVKU:** 1. NP

**DRUH PRVKU:** TRUHLÁŘSKÝ

**PŮVODNOST:** NOVODOBÝ


**STAV:** POŠKOZENÝ


**ZPŮSOB OCHRANY:** CELKOVÁ TRUHLÁŘSKÁ, KOVÁŘSKÁ OPRAVA, REPASE

obr.





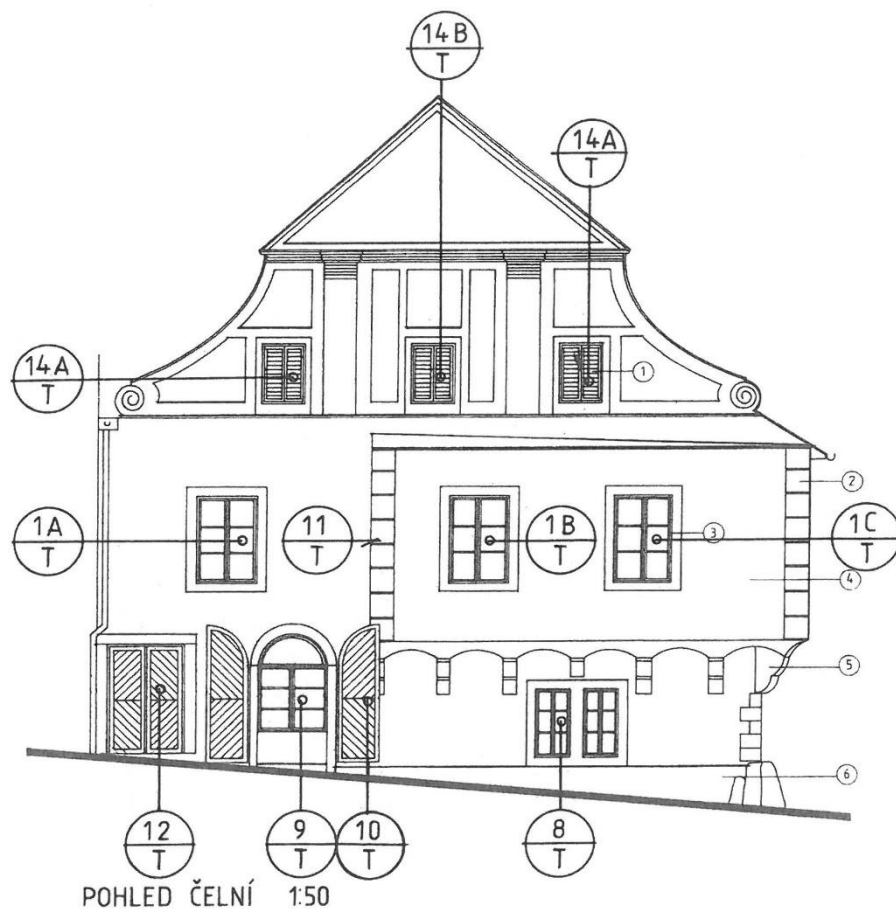

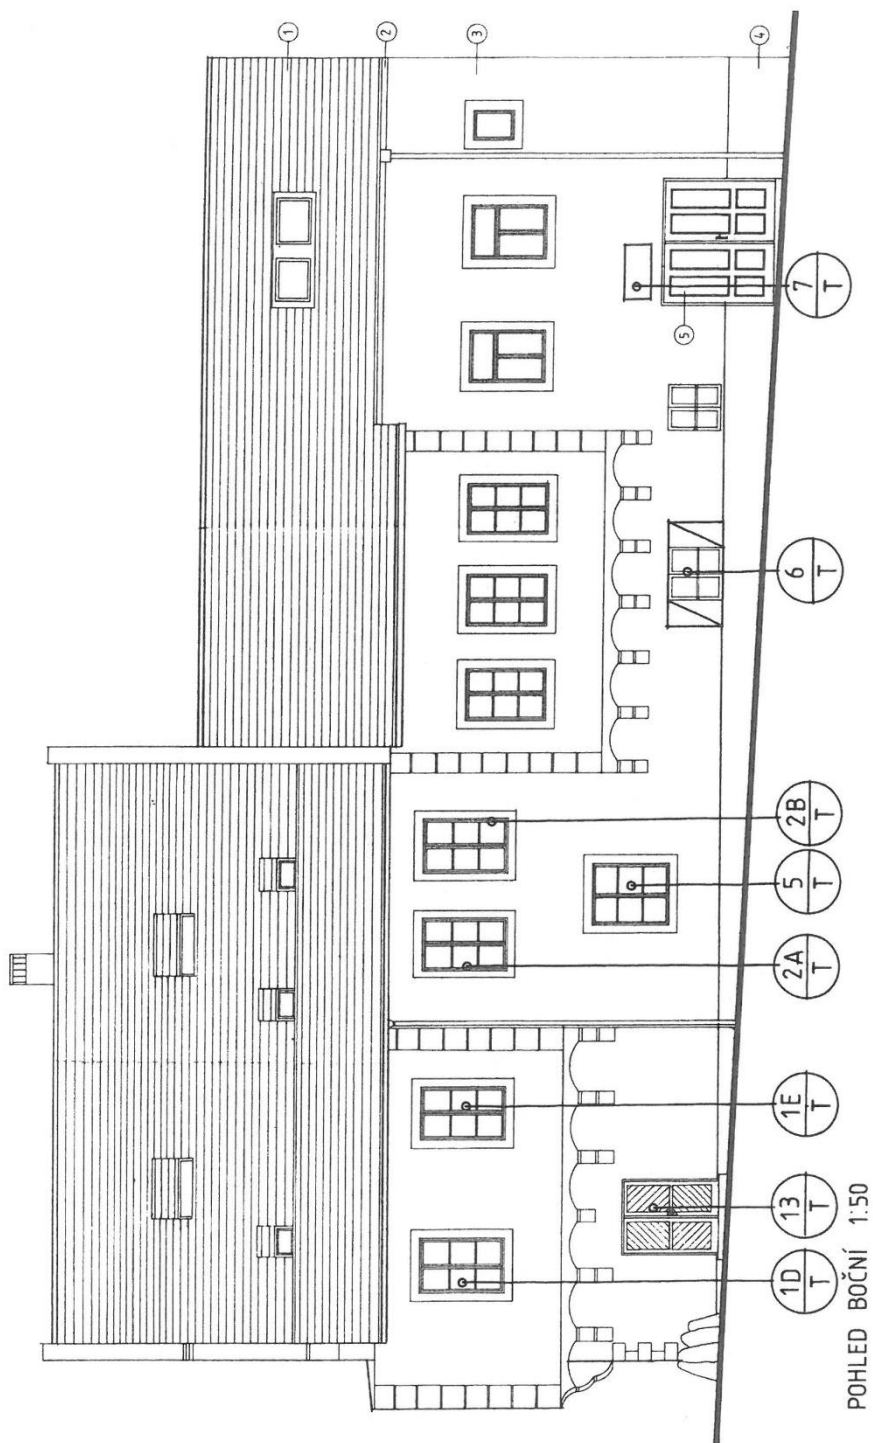

POHLED BOČNÍ 1:50