




POHLED PŘEDNÍ

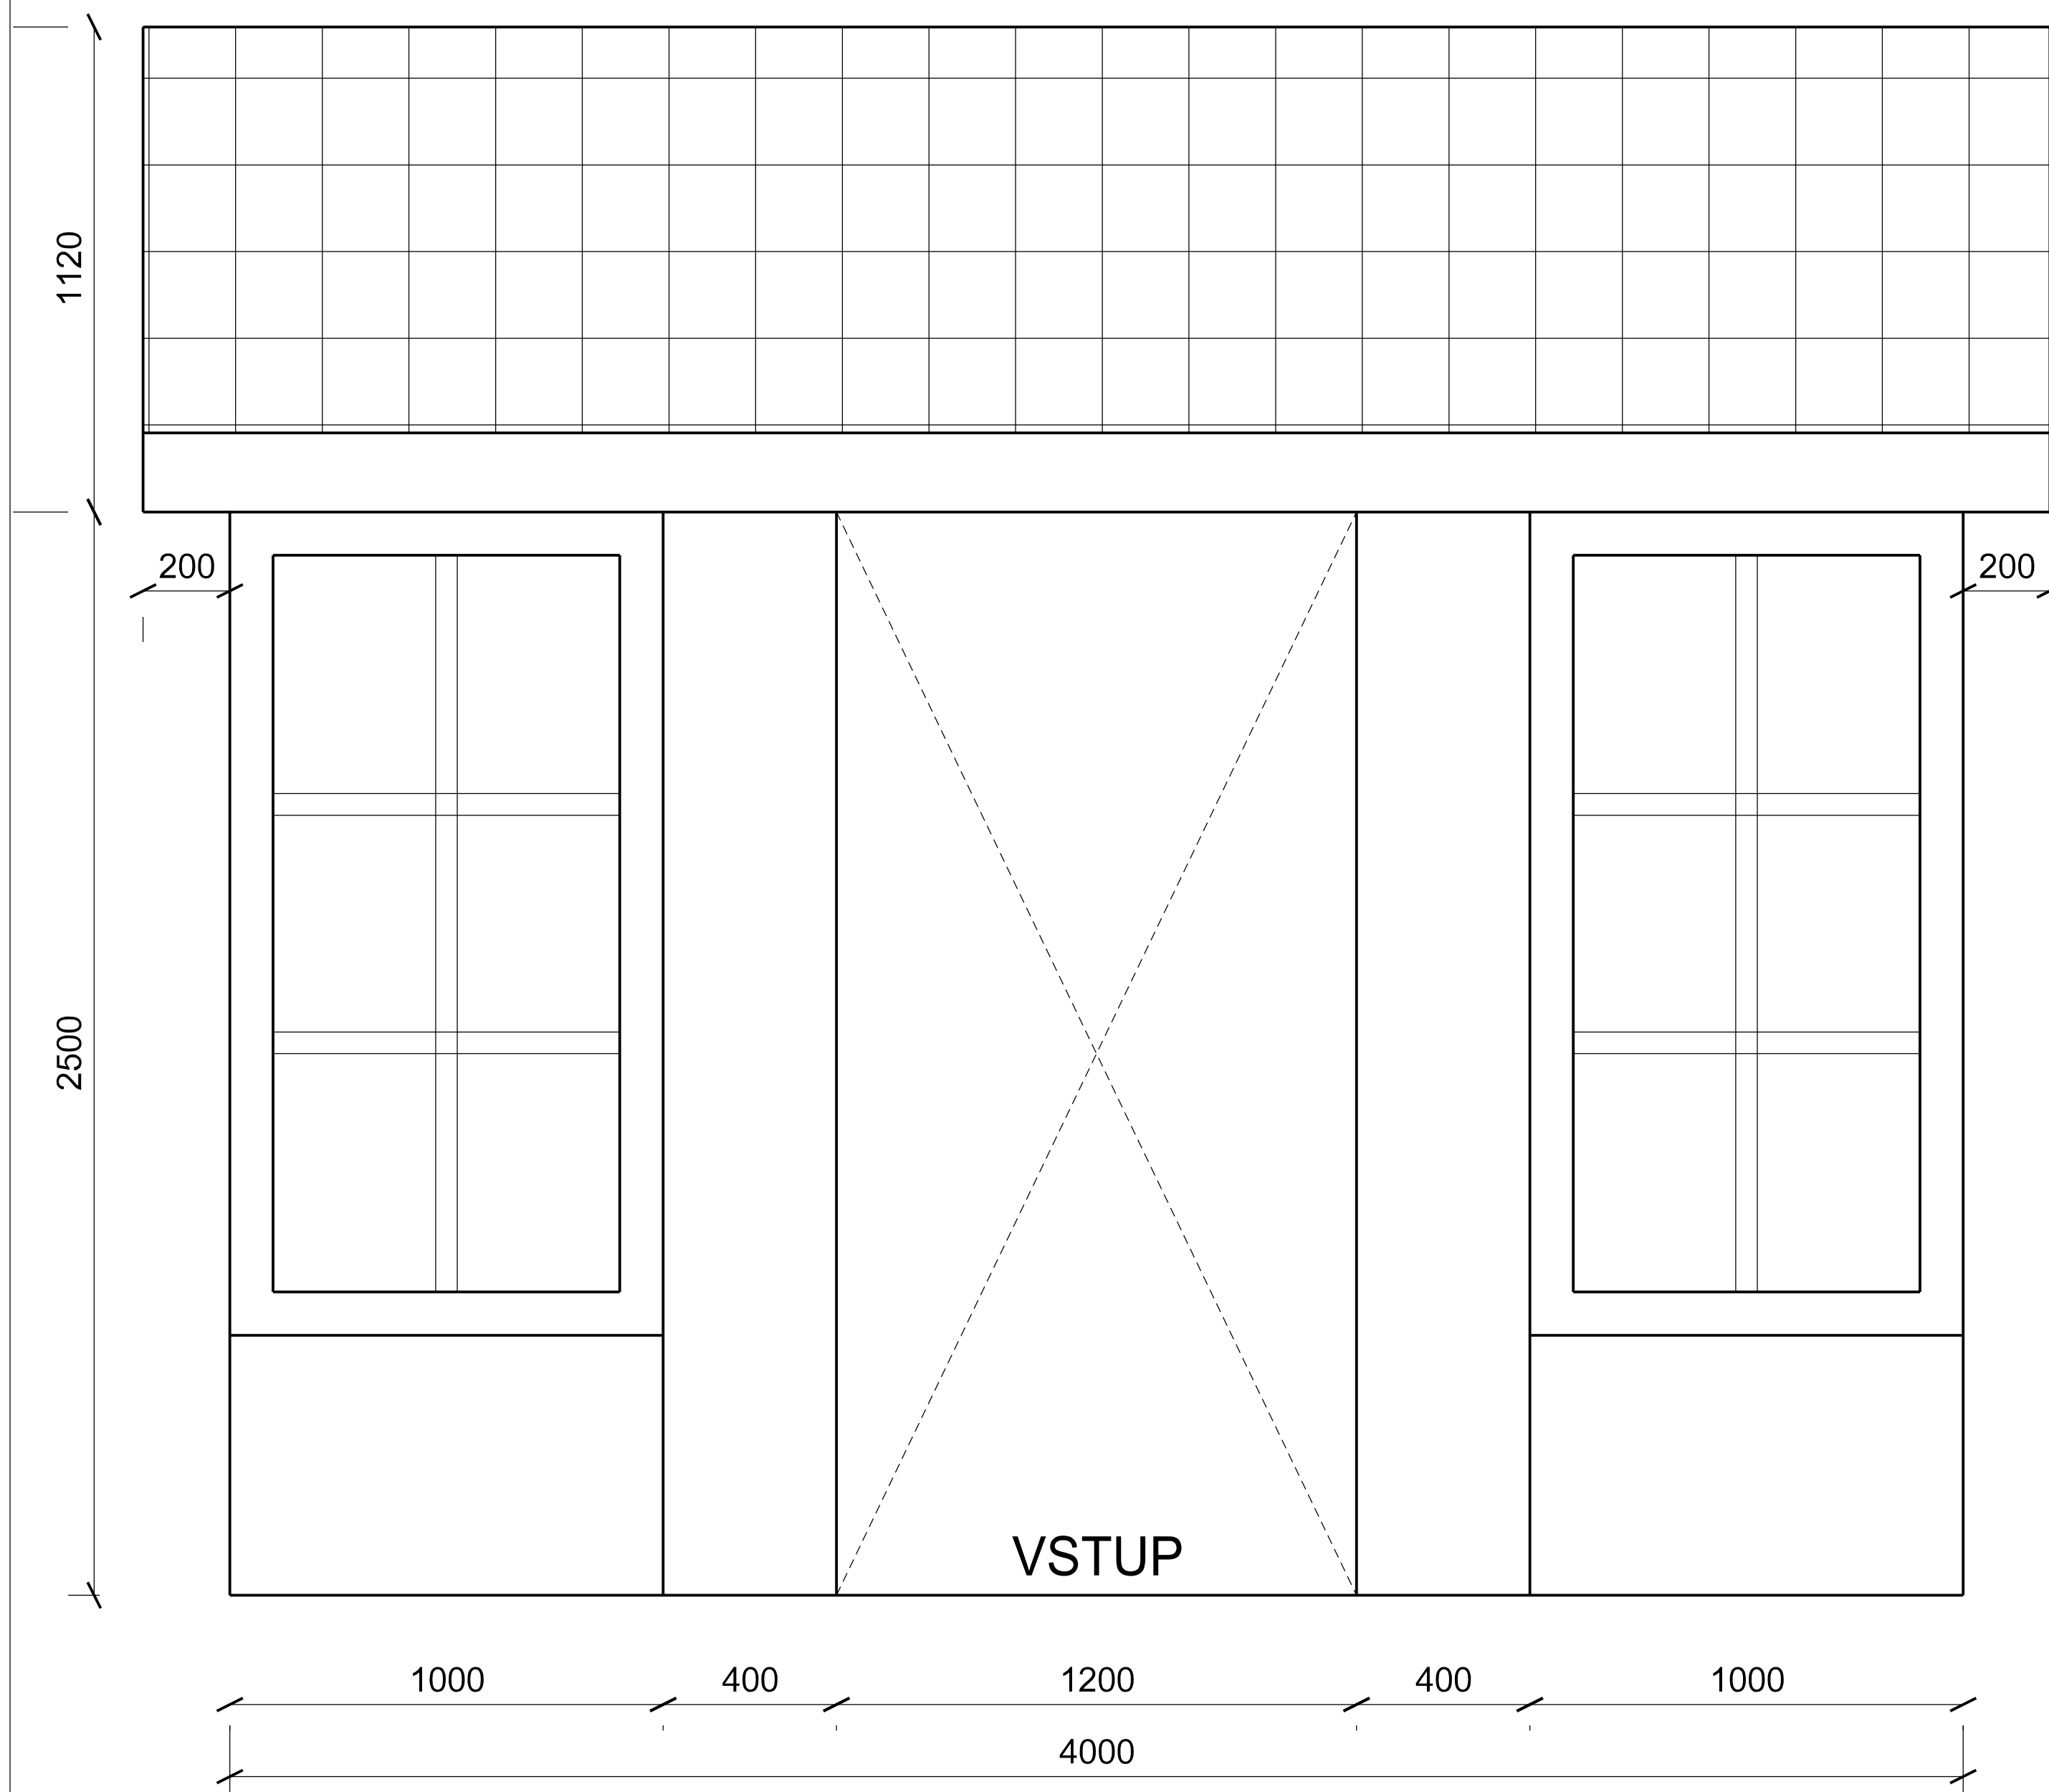

POHLED BOČNÍ

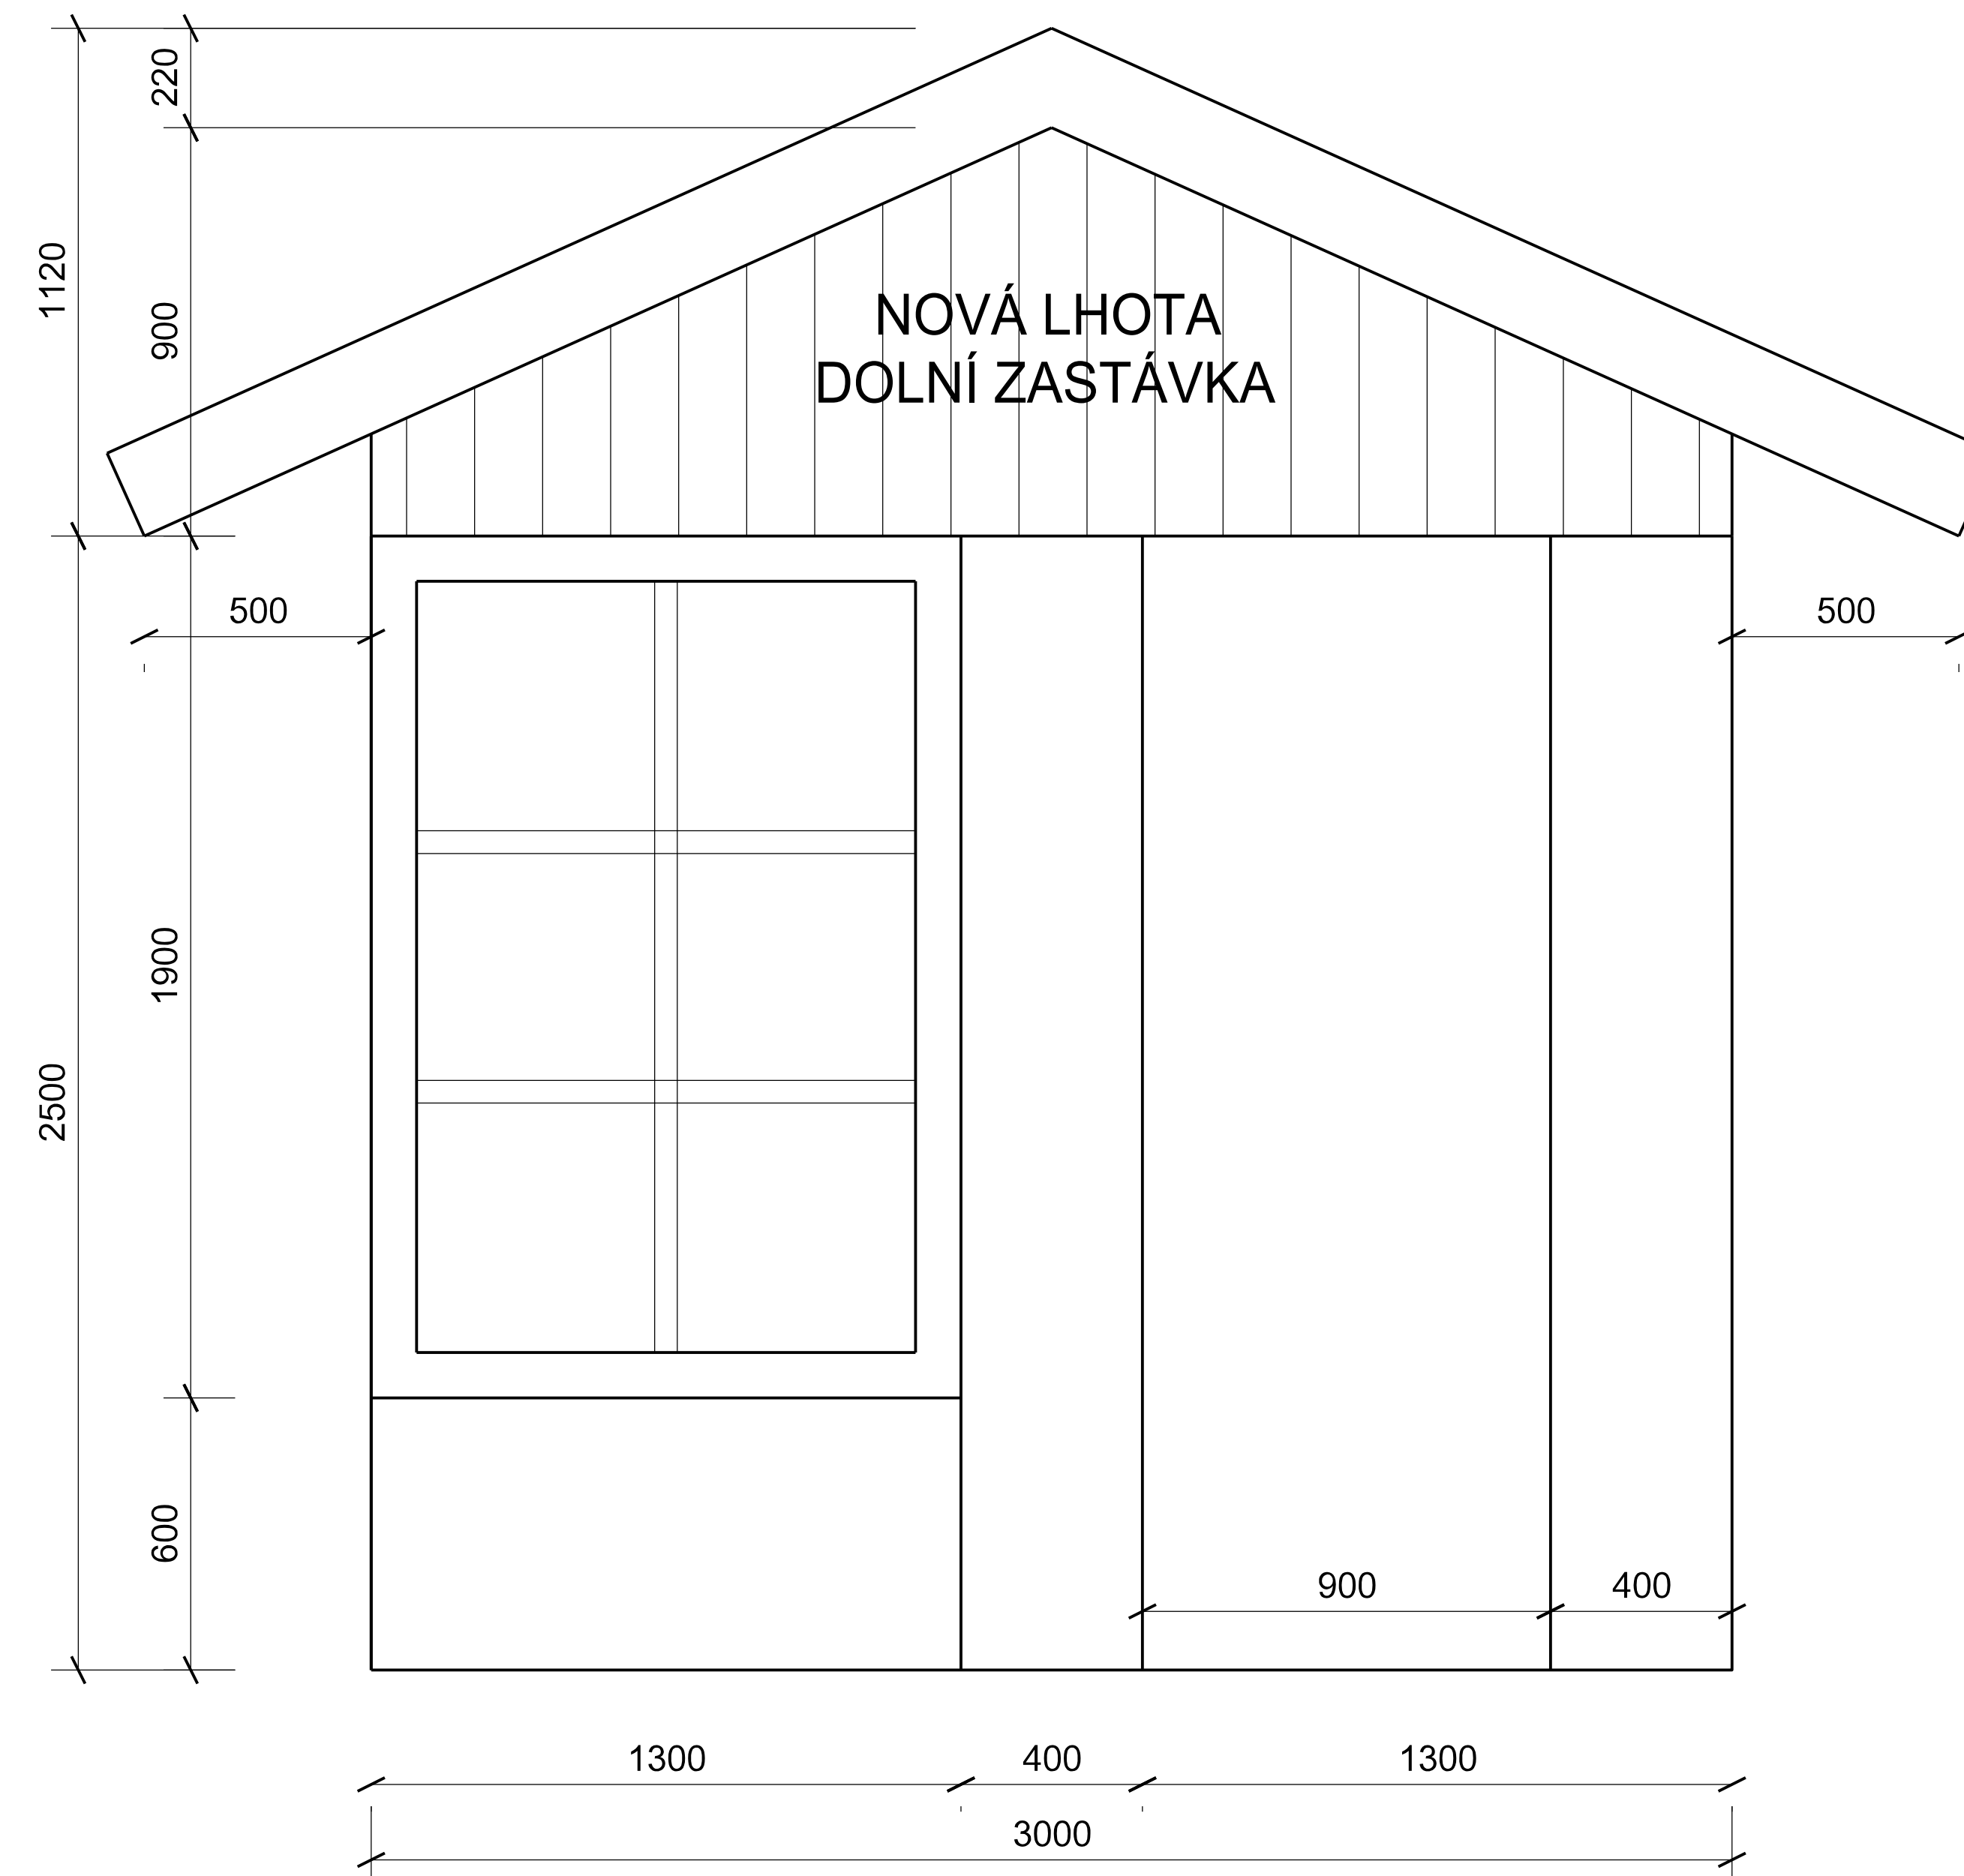

POZN.:  
 PŘÍSTŘEŠEK DLE JE DLE POŽADAVKU INVESTORA V SOULADU SE STUDIÍ VEŘEJNÉHO PROSTRANSTVÍ  
 V OBCI NOVÁ LHOTA - INŽ. HORSKÝ  
 BETONOVÝ ZÁKLAD B25/30 hl. 1000 mm, š. 500 mm  
 NOSNÁ KONSTRUKCE ŽELEZOBETONOVÉ SLOUPY 400 x 400 mm, ZTUŽENÉ ŽELEZOBETONOVÝM  
 VĚNCEM 400x400 mm C25/30, ZDIVO ŽELEZOBETON tl. 300 mm, EXTERIÉR KAMENNÝ OBKLAD tl. 100 mm  
 DŘEVĚNÁ OKNA 1900 x 1000 A 1900 x 1300 mm  
 STŘECHA S DŘEVĚNOU KONSTRUKCÍ A PÁLENOU TAŠKOU (BAREVNÝ Odstín DLE INVESTORA)  
 VYBAVENÍ PŘÍSTŘEŠKU UVNITŘ DŘEVĚNÉ LAVIČKY PO OBVODU STĚN VČ. INFORMAČNÍ TABULE 2000 x 1500 mm

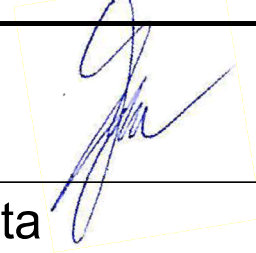VYPRACOVAL A KRESLIL :		ZODP. PROJEKTANT :			
Ing. Štefančík Peter		Ing. Štefančík Peter			
STAVEBNÍ ÚRAD :	Veselí nad Moravou	MÍSTO STAVBY :	Nová Lhota		
INVESTOR :	Obec Nová Lhota, Nová Lhota 355, 696 74				
AKCE :				STUPEŇ :	DPS
<b>NOVÁ LHOTA - chodník podél silnice III/49916 - etapa 1</b>				DATUM :	07/2024
				FORMÁT :	2 x A4
				MĚŘÍTKO :	1:25
PŘÍLOHA : BUS PŘÍSTŘEŠEK - POHLEDY				PŘÍLOHA č.	PARÉ č.
				D1.2g	