


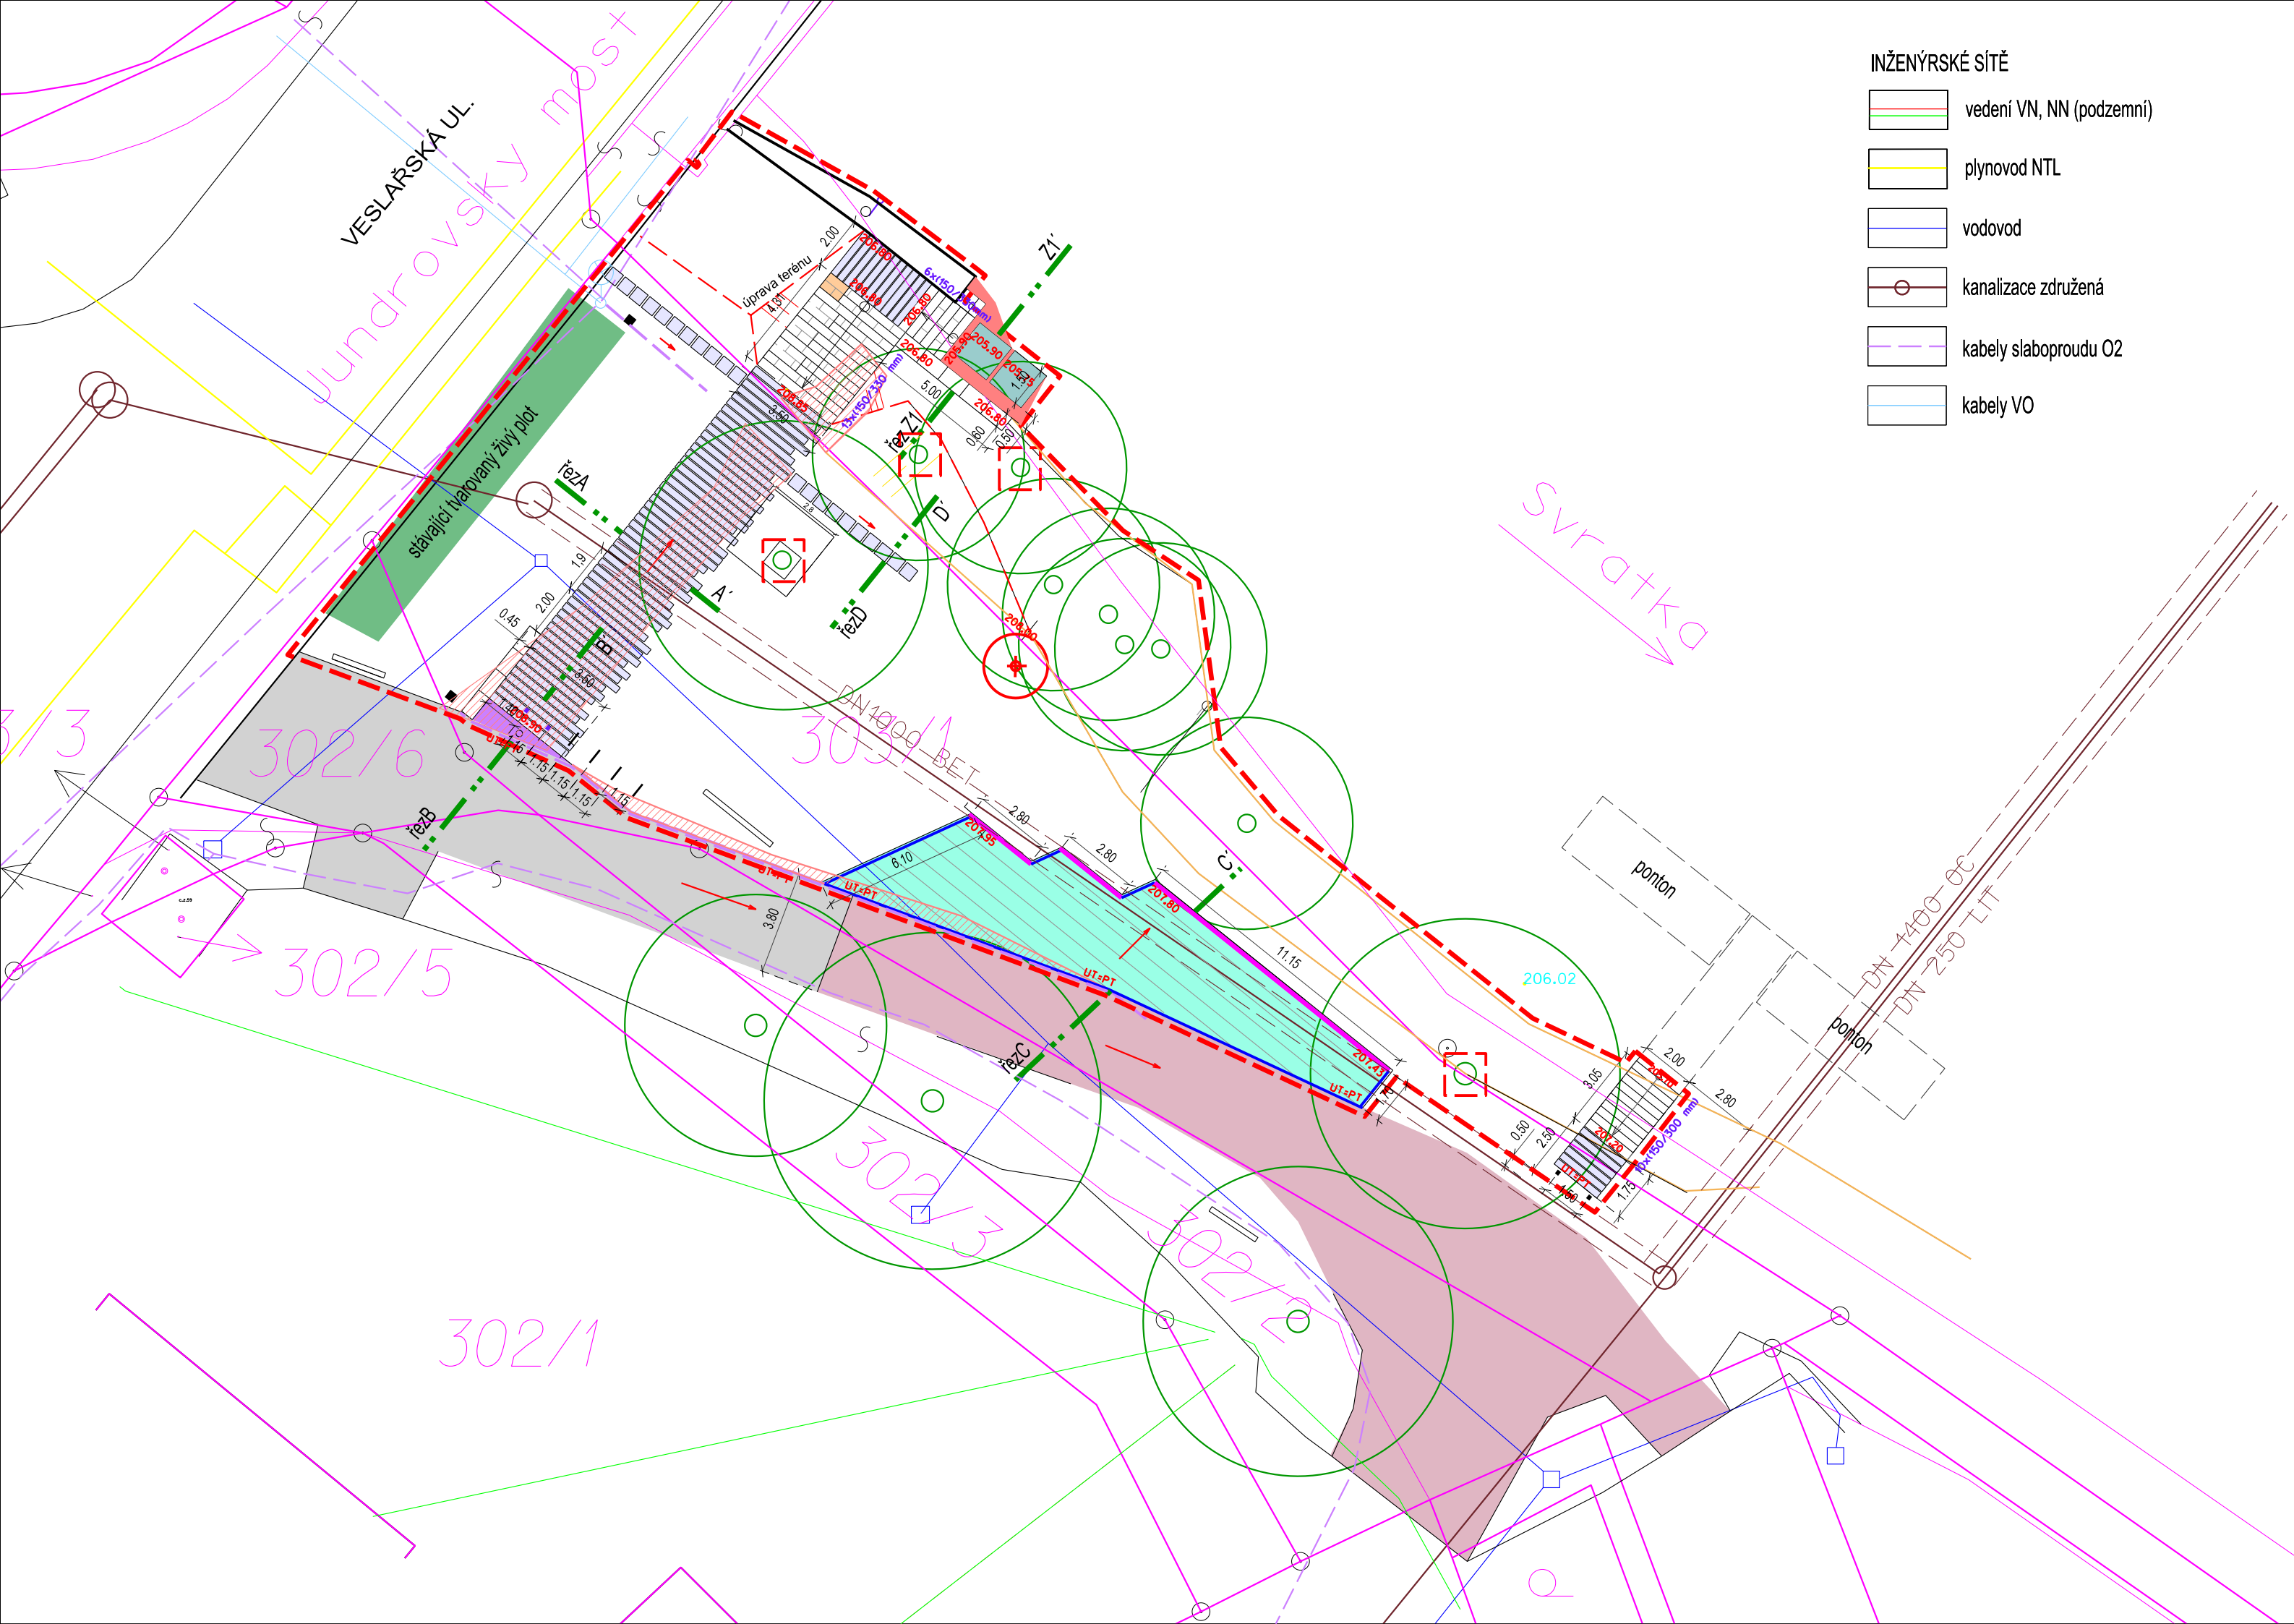

INŽENÝRSKÉ SÍTĚ

- vedení VN, NN (podzemní)
- plynovod NTL
- vodovod
- kanalizace združená
- kabely slaboproudu O2
- kabely VO

- stávající plochy z asfaltbetonu
- stávající plochy ze zhuťněného kameniva
- navrhované šlapákové povrchy (betonový obrubník 100/250/1000 mm, kladený na plochu), tl. konstrukce 280 mm, celkem - 12 m2 MZK, 53 m2 obrubníků (220 ks)
- navrhovaný šlapákový chodník (500/500/60 mm, přírodní) celkem - 5,5 m2; 21ks
- navrhované pochozí panely 1500/1500/150 mm celkem - 2 ks
- navrhovaný povrch ze zatravnovací dlažby tl. konstrukce 350 mm, celkem 70 m2
- oprava asfaltobetonového povrchu - celkem 2 m2
- kamenná rovnánina - pružná (šedá ortalula) celkem - 2 m3, 4 m2
- obruha - betonový obrubník chodníkový (1000/250/100 mm, přírodní) - 35 m
- obruha - betonový obrubník chodníkový s přesahem 120 mm (1000/250/100 mm, přírodní) - 18 m
- navrhované spády zpevněných ploch - příčné
- stávající/navrhované výškopisné kóty
- hranice řešeného území

BOURACÍ PRÁCE

- řezání asfaltobetonové hrany celkem 26 m
- plocha z asfaltbetonu navržená k vybourání mocnost 15 cm, celkem 50 m2
- navrhované odstranění keře 1 ks , výška nad 1 m celkem - 5m2
- zřízení ochranného bednění stromu

Výřkový systém Bpv
Polohový systém S-JTSK

 Ponávka 185/2, 602 00 Brno tel./fax : 545 577 959 e-mail: zakt@telecom.cz www.zahradnitvorba.cz Zahradní a krajinná tvorba s.r.o.		akce		Úprava nábreží u mostu Veslařská Brno - Jundrov		razítko	
objednatel		Statutární město Brno, MČ Brno - Jundrov, Veslařská 56, 637 00 Brno				paré	
zodpovědný projektant		Ing. Jana Janíková					
zpracovatel části		Ing. Jana Janíková, Ing. Marek Holán, Ing. Denisa Hrubanová, Ph.D.					
stupeň	DÚR	projektová část				projektová část	
datum	3/2017	SO 01 Zpevněné plochy				D	
č. zakázky	1409	příloha					
měřítko	1:200	Situace zpevněných ploch				příloha	
						02	